


det. E.3

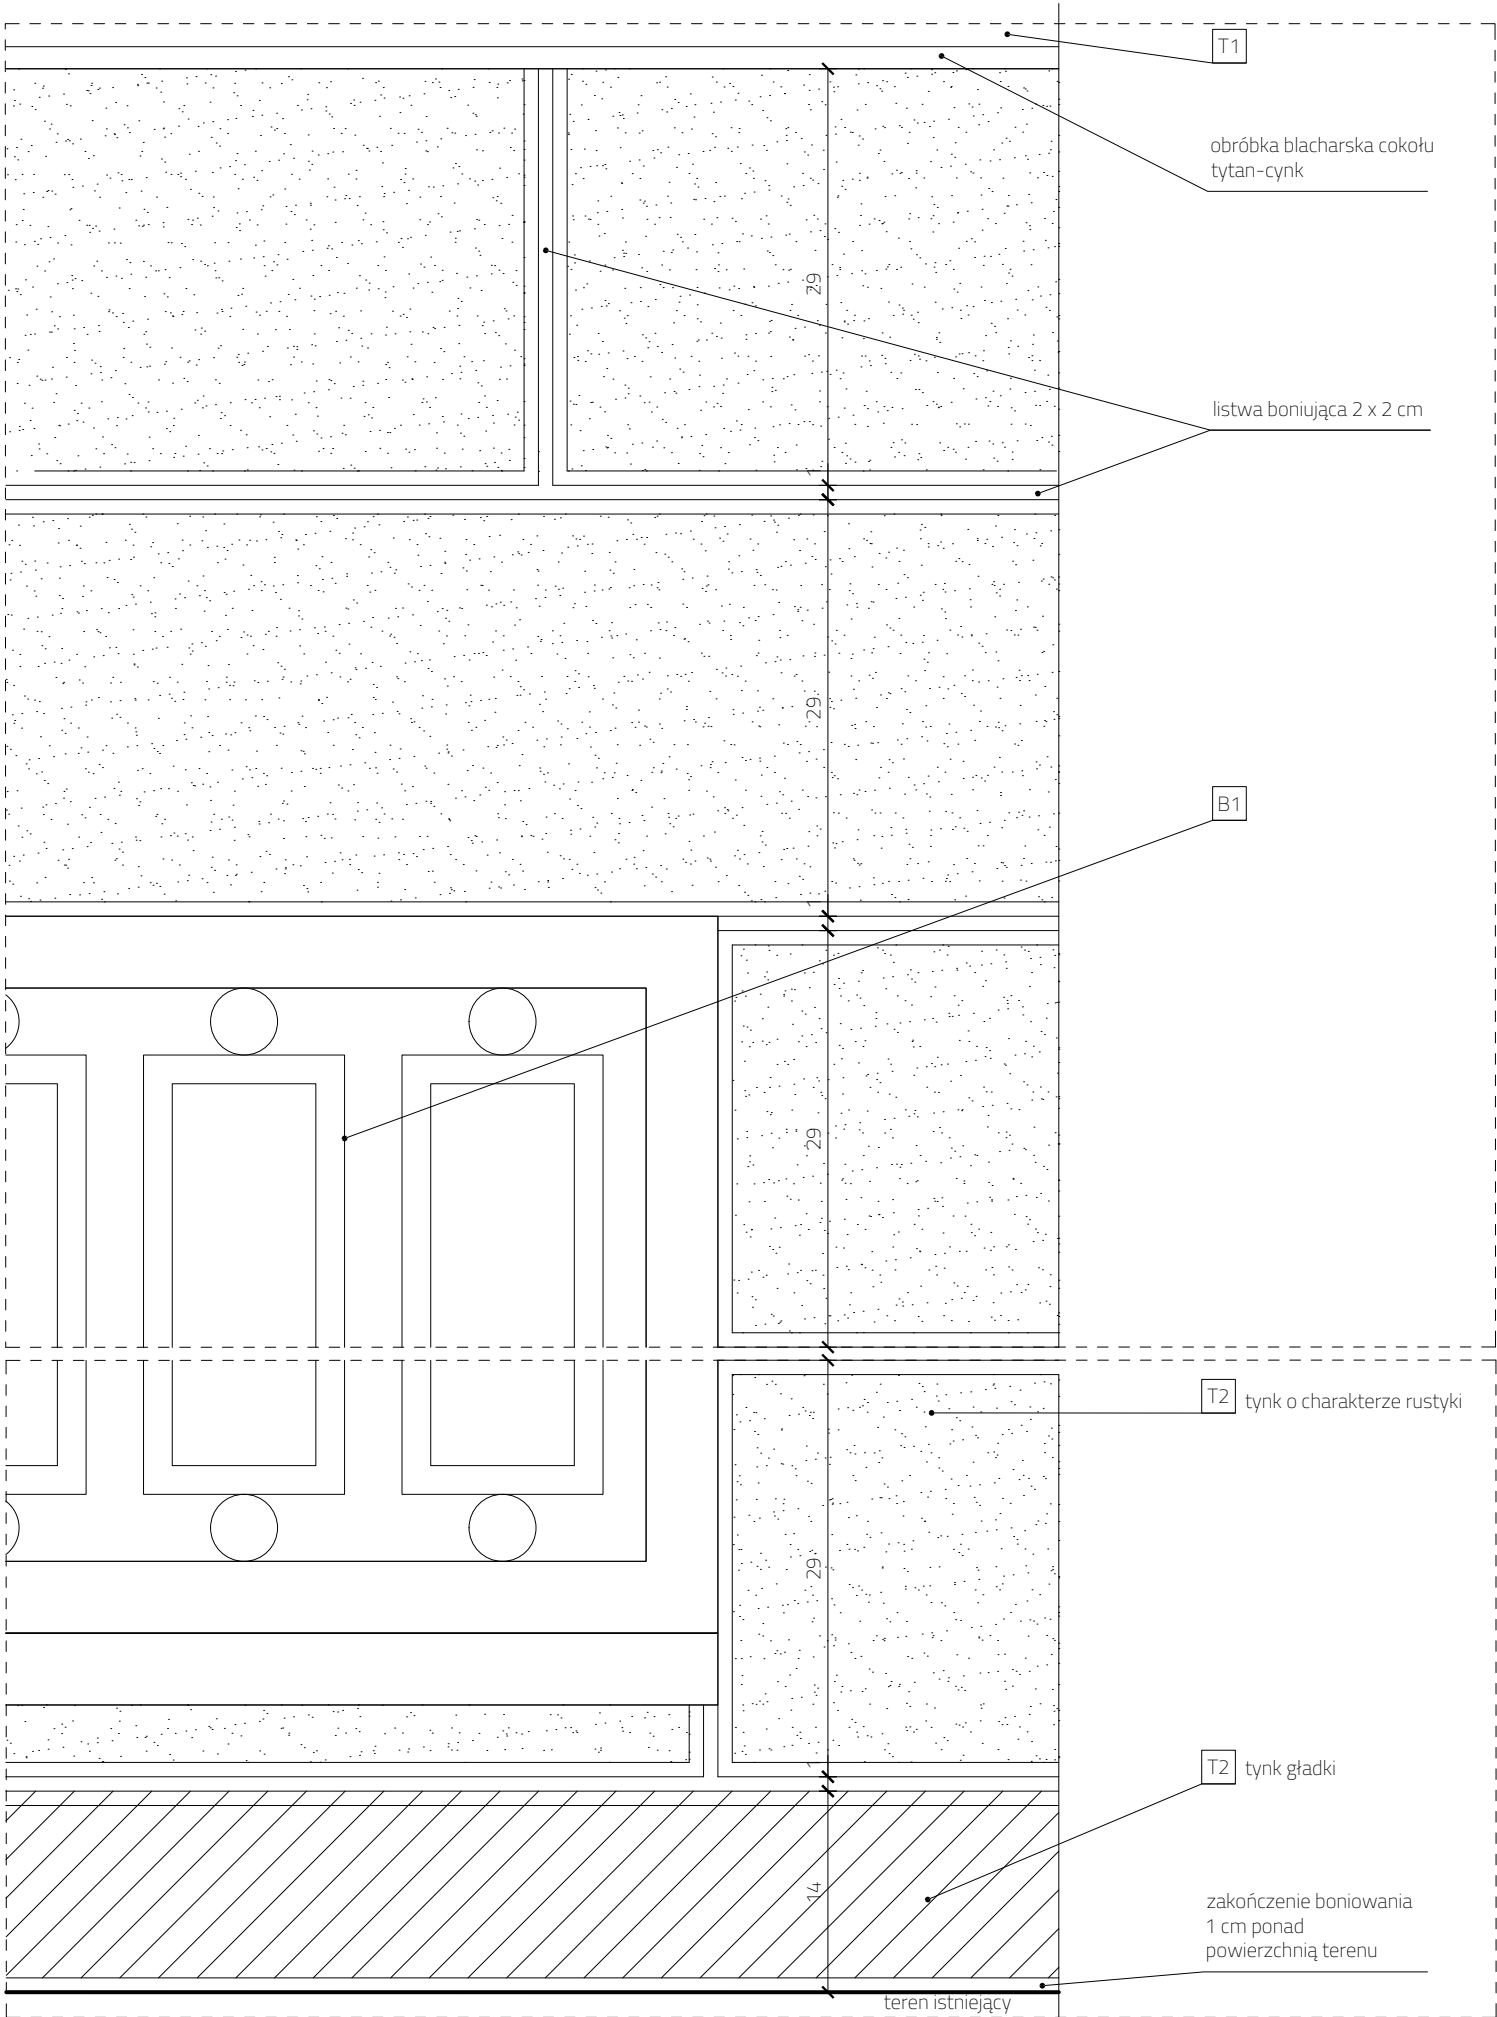

- B1** elementy stalowe balustrad i krat, istniejące oraz nowoprojektowane malowane proszkowo w kolorze RAL 7005
- T1** istniejące tynki zewnętrzne do pozostawienia, należy oczyścić elewację mechanicznie oraz uzupełnić ubytki i spękania malowanie elewacji farbami konserwatorskimi, na podstawie badań stratygraficznych, rekomendowany kolor zbliżony do RAL 9003
- T2** tynk systemowy, renowacyjny, 3-warstwowy wapienny, z dodatkiem trasy, z boniowaniem wg rysunków szczegółowych, otwarzający przedwójenną rustykę na tynku, malowanie elewacji farbami konserwatorskimi i kolor odtworzyć na podstawie badań stratygraficznych. próbki 2x2m przedstawić do akceptacji Projektanta i uzgodnić z organem ochrony zabytków, proponowana kolorystyka to RAL 9018

U.S. - Ochrona Kultury i Dziedzictwa STUDIO WYSTAW Piotr Wysocki ul. Szaserów 120a/21 04-349 Warszawa		
Nazwa obiektu budowlanego:		
BUDYNEK KULTURY, NAUKI I OŚWIATY		
Adres obiektu budowlanego:		
ul. Kopernika 1 62-025 Kostrzyn nad Odrą		
Tytuł (nazwa) rysunku:		
COKÓŁ ZEWN. - DETALE 2		
Projektował:		Podpis:
mgr inż. arch. Konrad Wesolowski upr. bud. nr 19/ZPOIA/OKK/2011 mgr art. Piotr Wysocki mgr inż. arch. Elżbieta Hellstein mgr inż. arch. Mariusz Pawlus mgr inż. arch. Michał Czasnojęć		
Zakres projektu:		
ARCHITEKTURA		
Rodzaj opracowania:		
PROJEKT WYKONAWCZY		
Skala:	Data:	Nr rysunku:
1:5	03.2019 r.	A22