


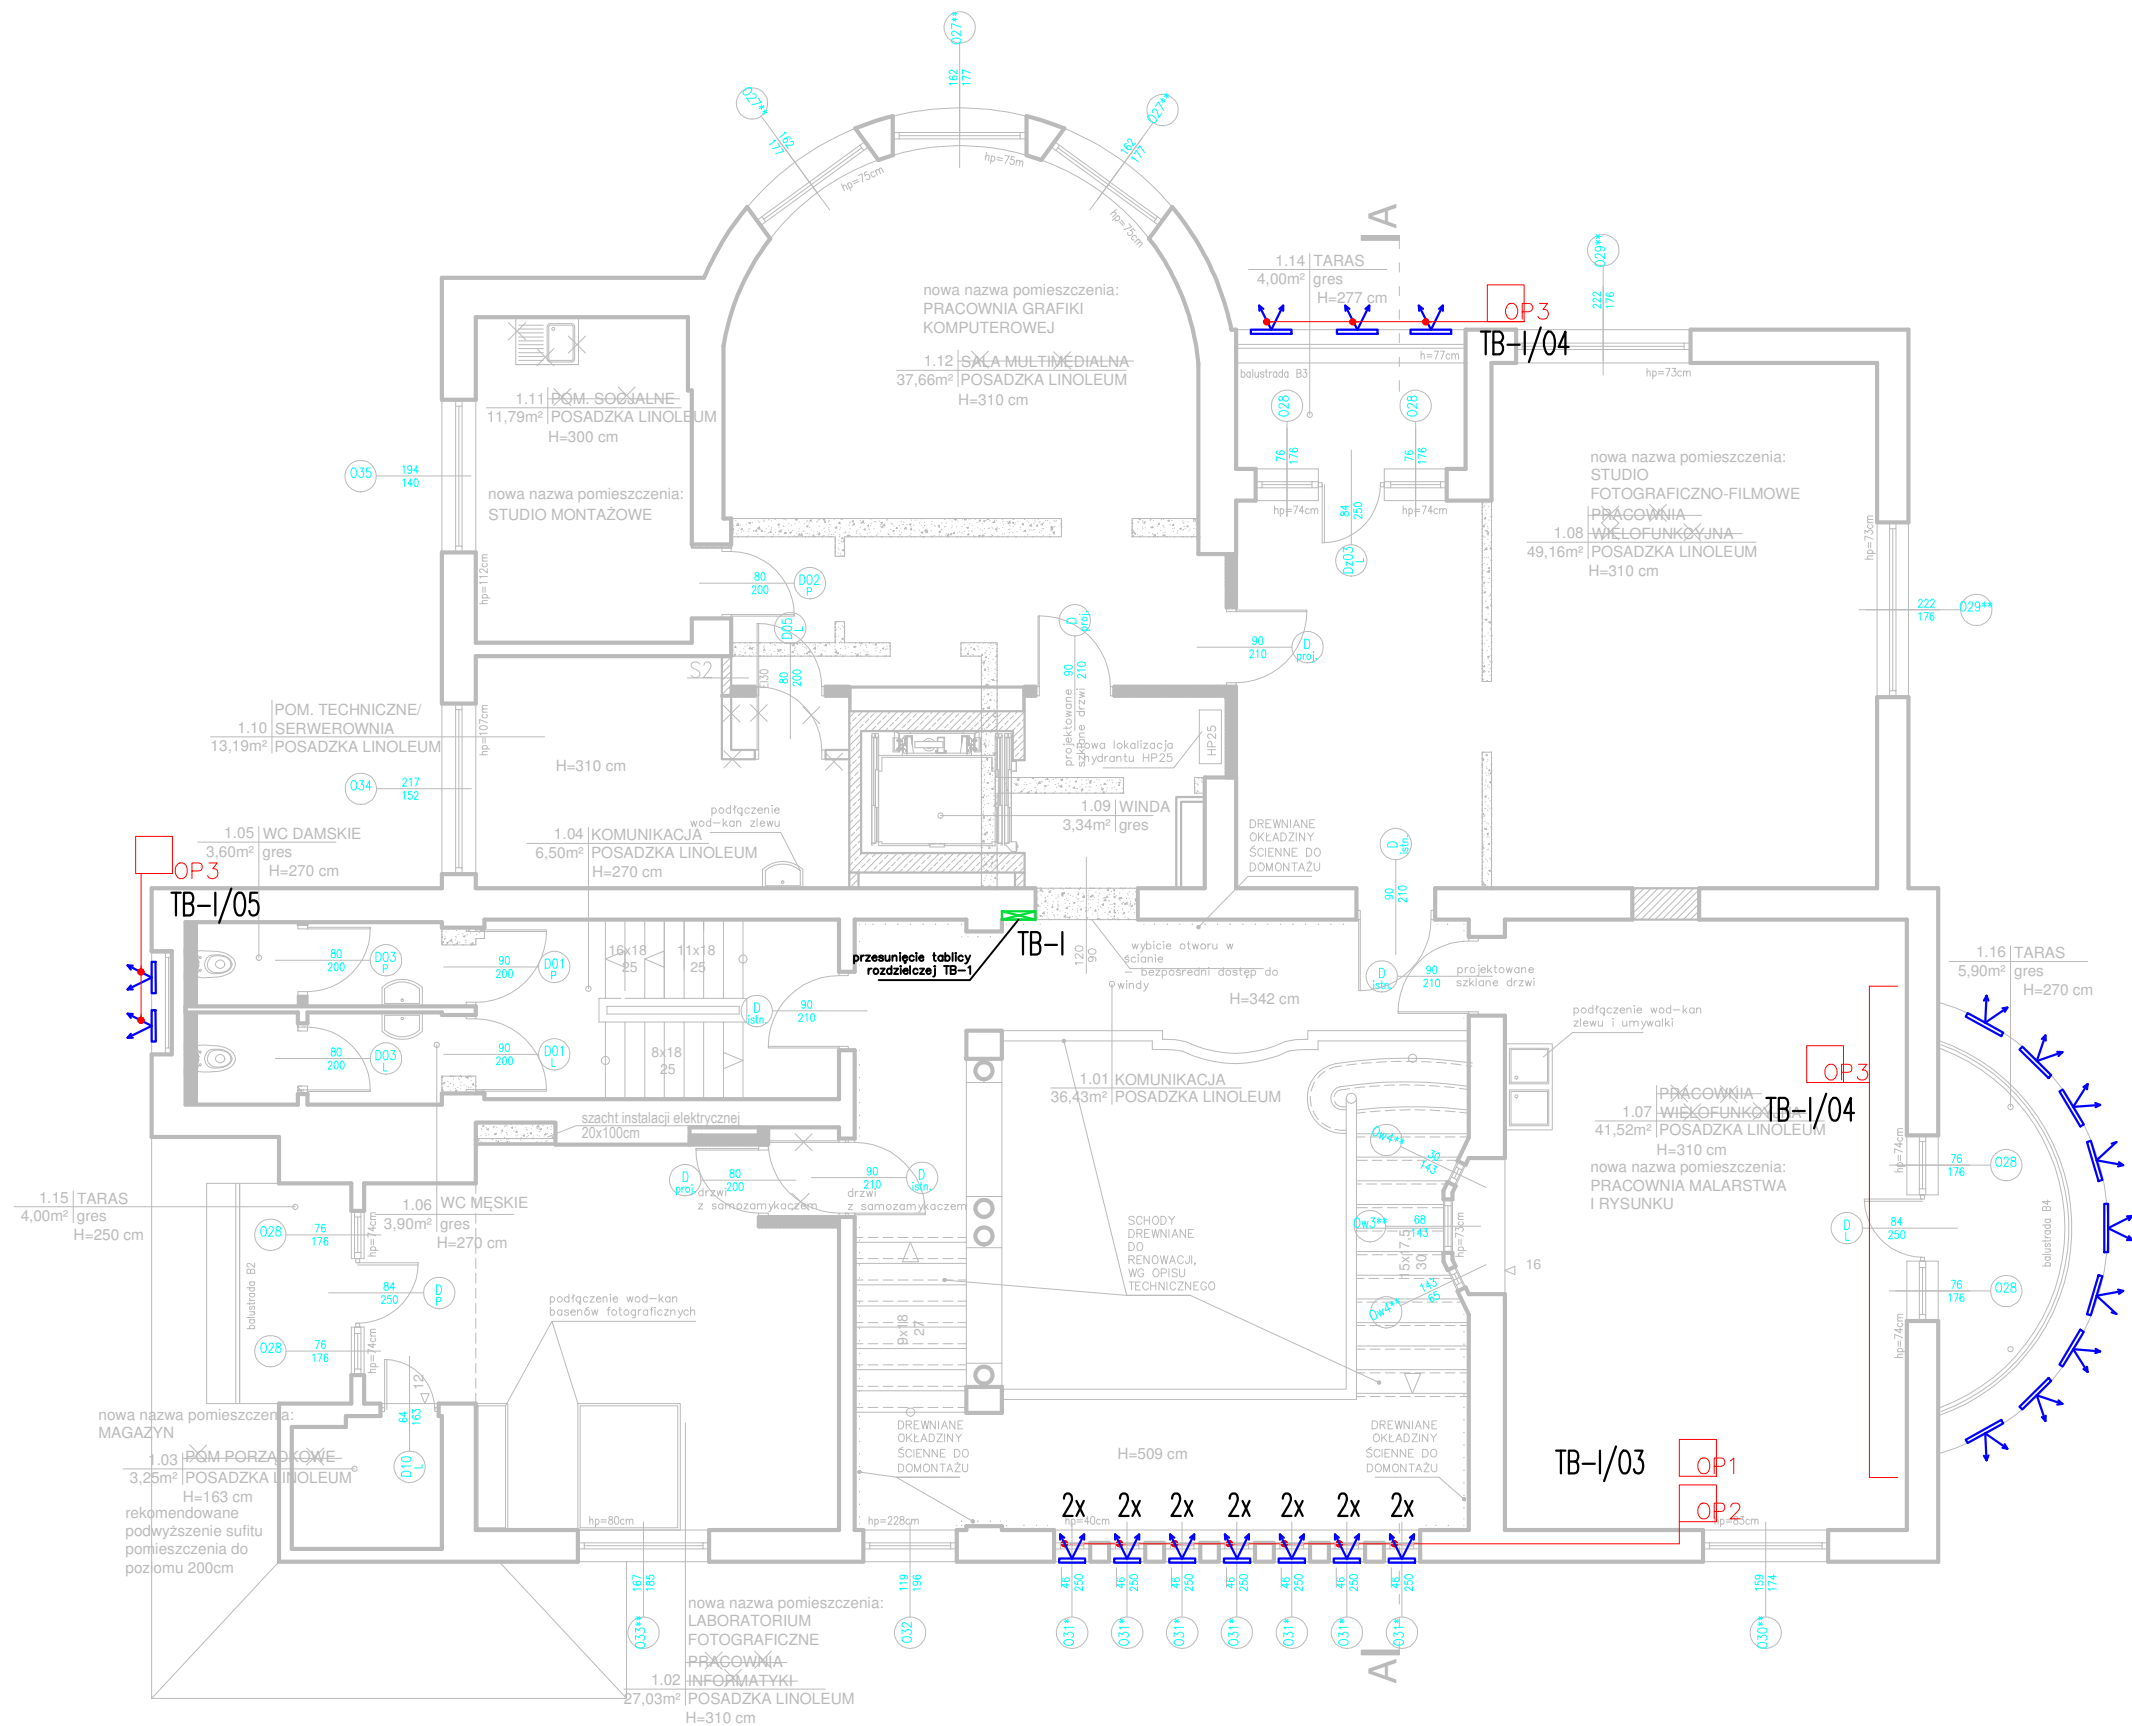

LEGENDA

- OP1 OP2 oprawa typu spot, podkreślająca delikatnie kształt okien, z możliwością regulacji natężenia
- OP3 oprawa typu belka, montaż pod pochwytem balustrady, z możliwością regulacji natężenia
- OP4 oprawa wisząca typu biała kula z kloszem mlecznym, schowana za nadprożem, z możliwością regulacji natężenia i zmiany koloru

STUDIO WYSTAW Piotr Wysocki ul. Szaserów 120a/21 04-349 Warszawa		
Nazwa obiektu budowlanego:		
BUDYNEK KULTURY, NAUKI I OŚWIATY		
Adres obiektu budowlanego:		
ul. Kopernika 1 62-025 Kostrzyn nad Odrą		
Tytuł (nazwa) rysunku:		
RZUT I PIĘTRA - inst. oświetlenia		
Projektował:		Podpis:
mgr inż. Patryk Dominiak nr upr: ZAP/0107/POOE/12 w spec. elektrycznej		
Sprawdził:		Podpis:
mgr inż. Piotr Markowski nr upr: ZAP/0218/POOE/11 w spec. elektrycznej		
		Podpis:
Zakres projektu:		
INSTALACJE ELEKTRYCZNE		
Rodzaj opracowania:		
PROJEKT WYKONAWCZY		
Skala:	Data:	Nr rysunku:
1:100	11.2018 r.	E4