


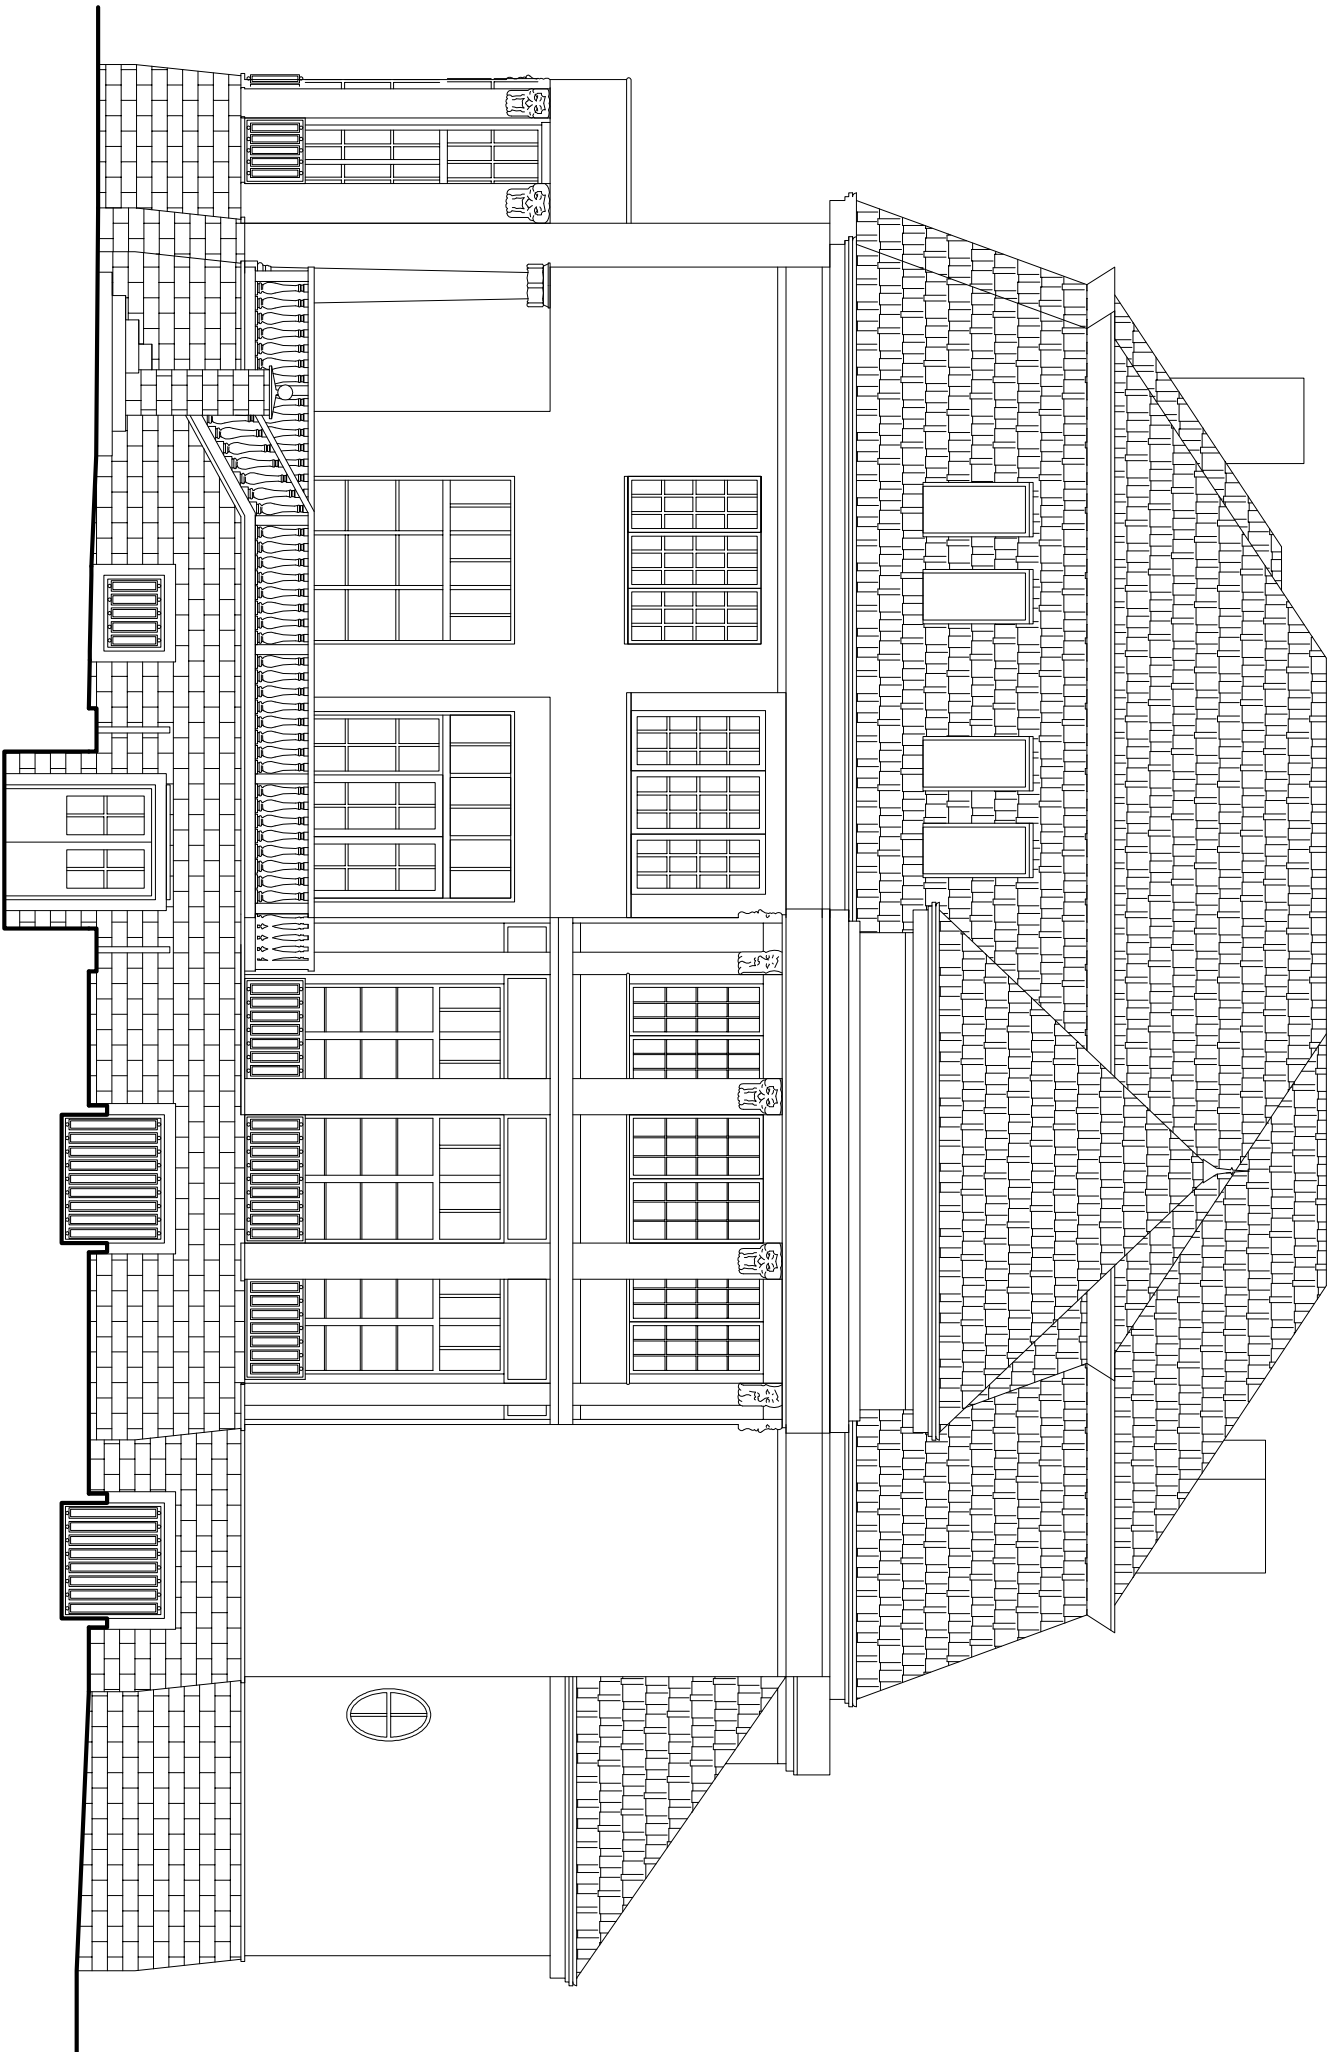

elewacja wschodnia

skala 1:100

COMPONO Sp. z o. o.
ul. Bohaterów Warszawy 21
70-372 Szczecin

Nazwa obiektu budowlanego:

BUDYNEK KULTURY, NAUKI I OŚWIATY

Adres obiektu budowlanego:

ul. Kopernika 1
62-025 Kostrzyn nad Odrą

Tytuł (nazwa) rysunku:

ELEWACJA WSCHODNIA

Opracował: Podpis:

mgr inż. arch. Oliwia Maciejewska

Zakres projektu:

ARCHITEKTURA

Rodzaj opracowania:

INWENTARYZACJA

Skala: Data: Nr rysunku:

1:100 12.2016 r. **1_09**