


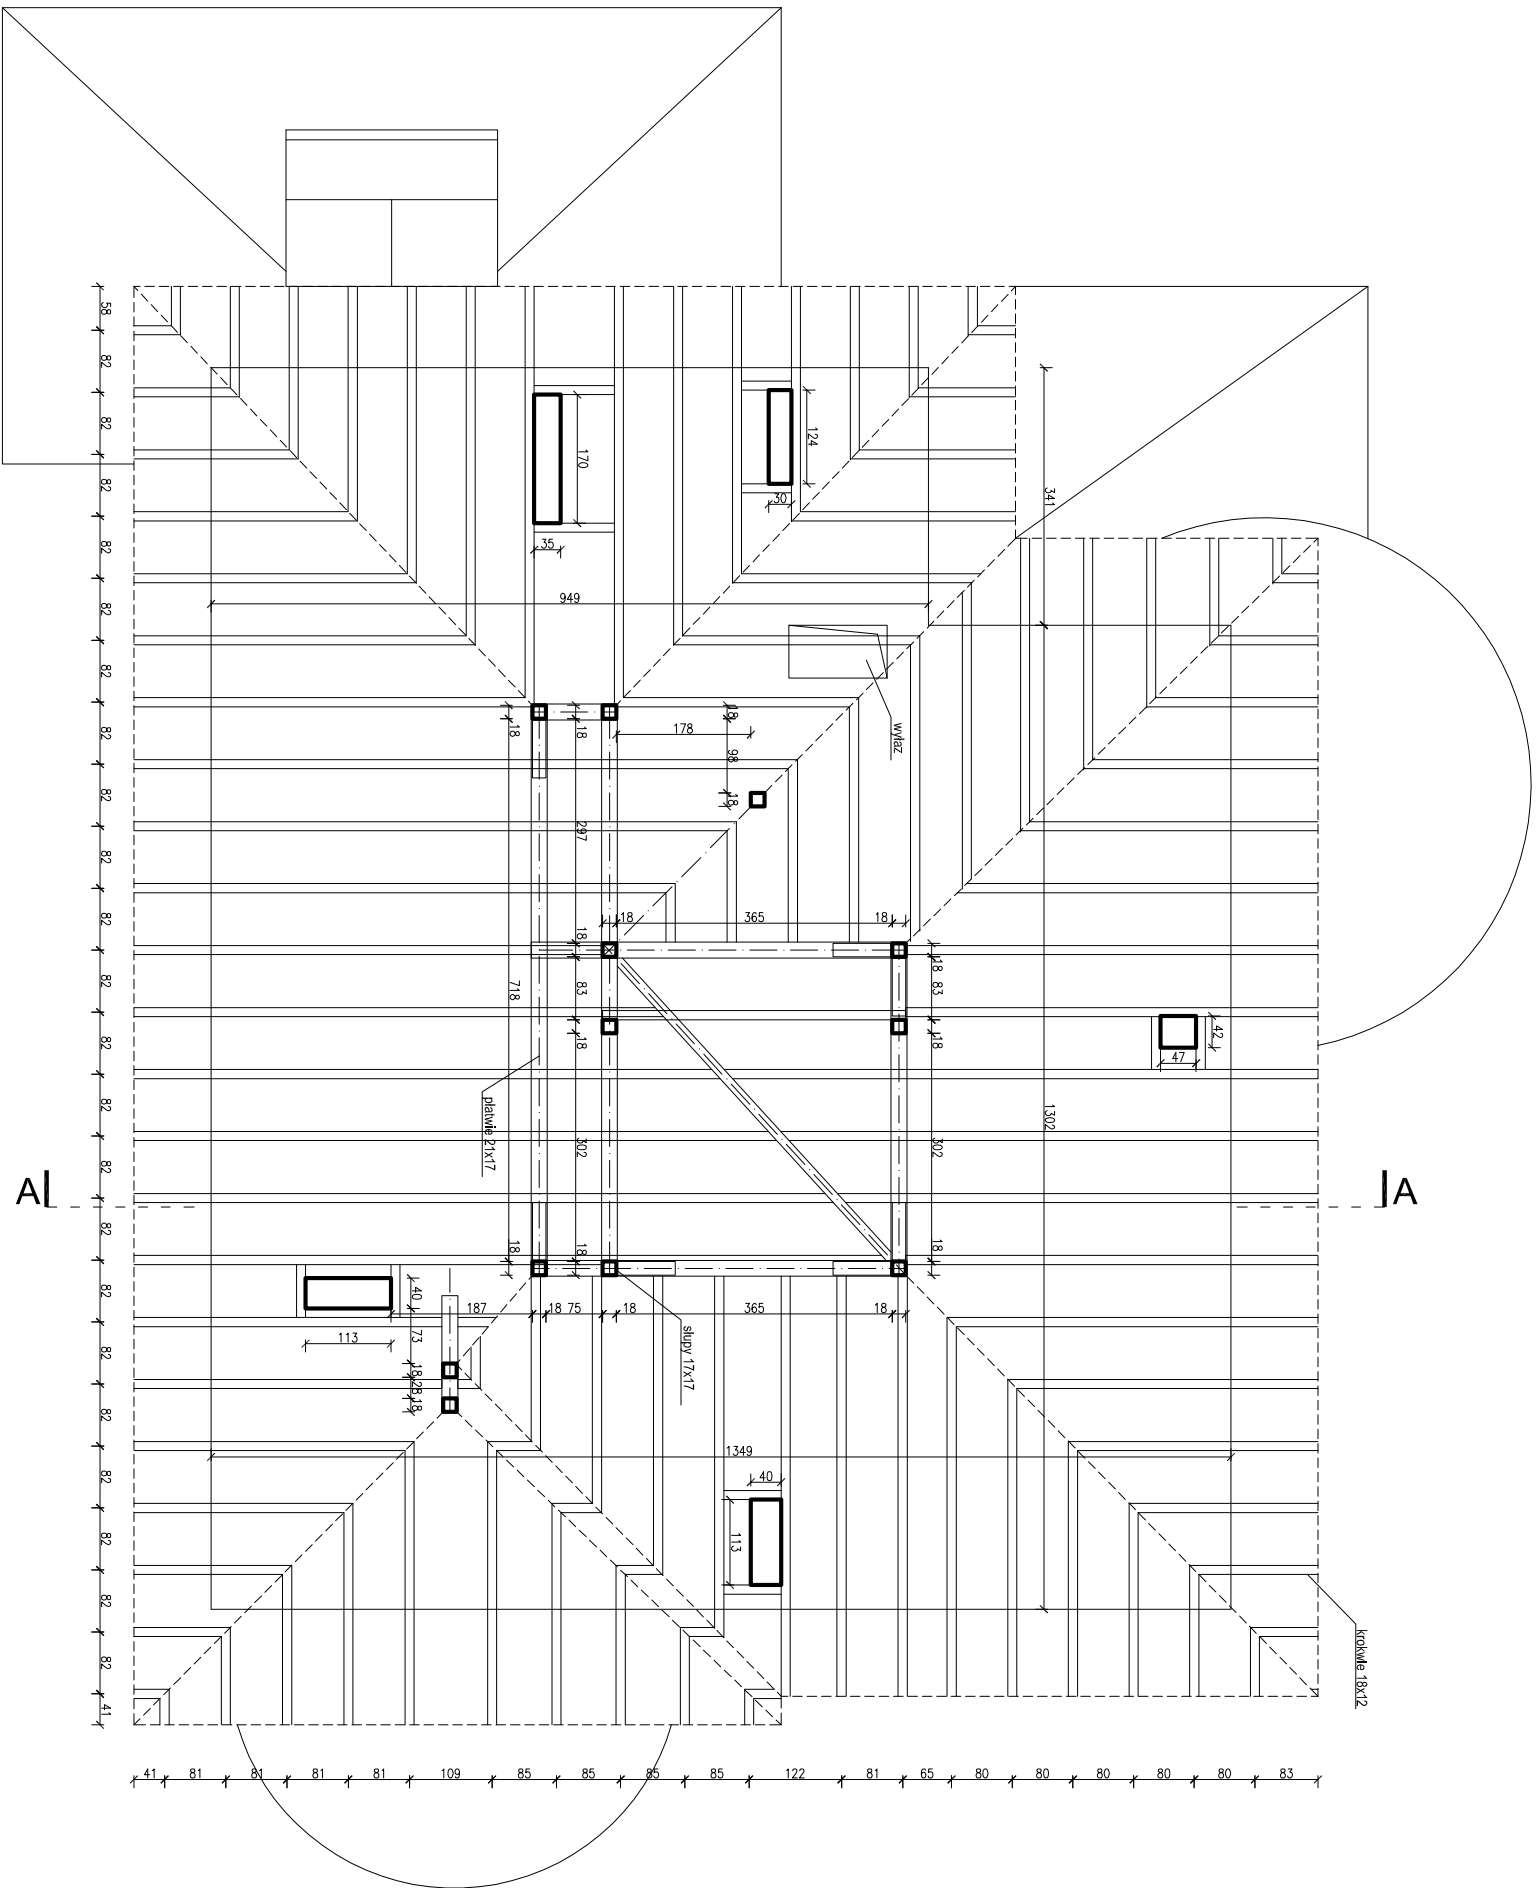

rzut więźby  
skala 1:100

**COMPONO Sp. z o. o.**  
ul. Bohaterów Warszawy 21  
70-372 Szczecin

Nazwa obiektu budowlanego:

**BUDYNEK KULTURY, NAUKI I OŚWIATY**

Adres obiektu budowlanego:

ul. Kopernika 1  
62-025 Kostrzyn nad Odrą

Tytuł (nazwa) rysunku:

**RZUT WIĘZBY DACHOWEJ**

Opracował:

mgr inż. arch. Oliwia Maciejewska

Podpis:

Zakres projektu:

**ARCHITEKTURA**

Rodzaj opracowania:

**INWENTARYZACJA**

Skala:

Data:

Nr rysunku:

1:100

12.2016 r.

**1\_10**