




Widok szczegółowy okiennicy przy oknie OK 05

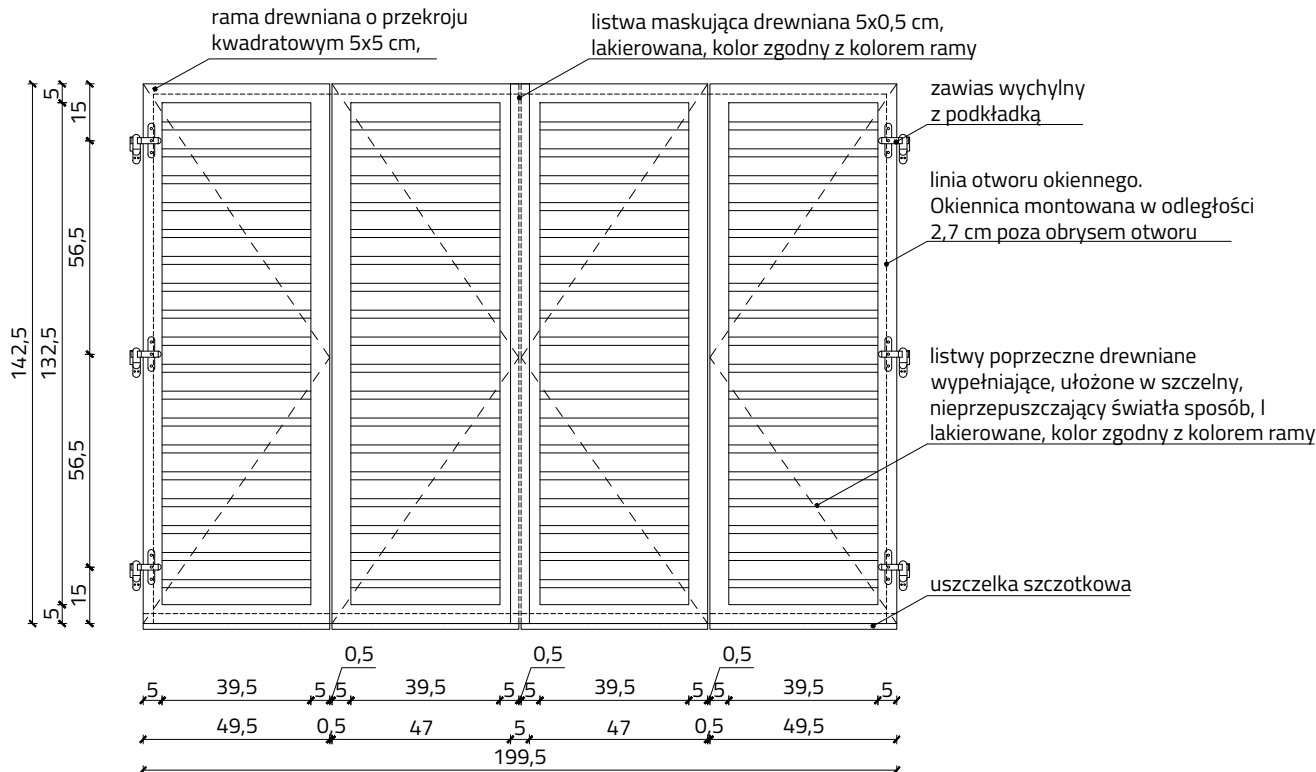

Widok szczegółowy okiennicy przy oknie OK 07

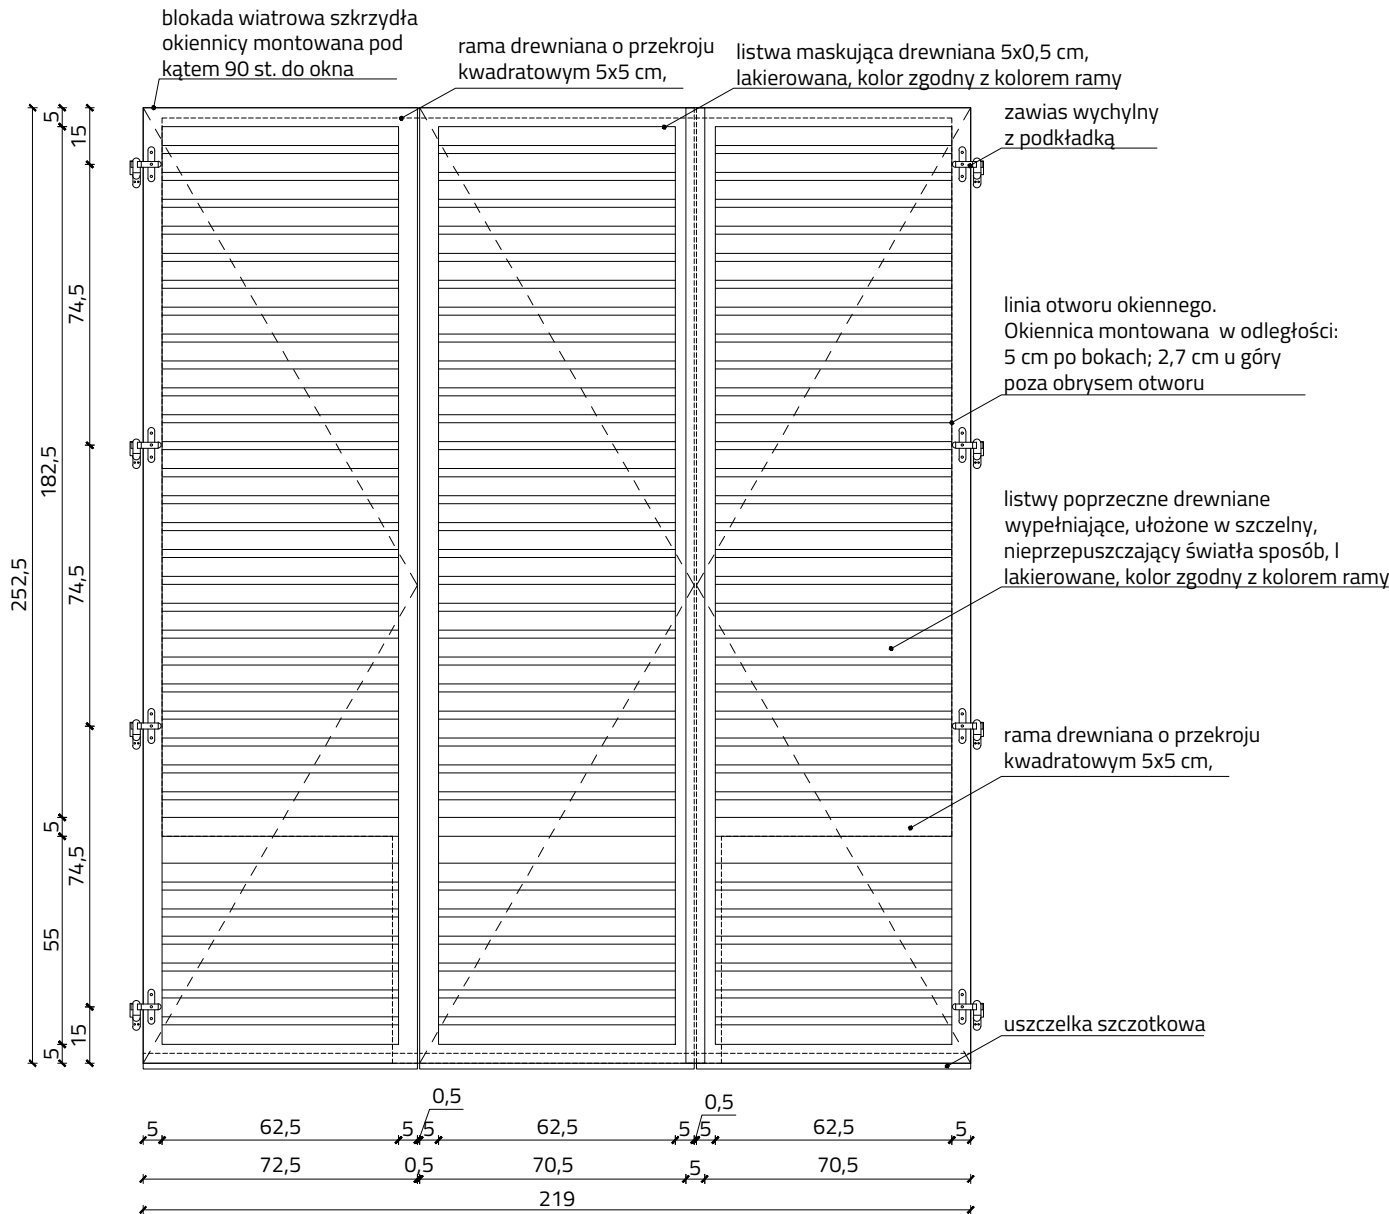

Widok szczegółowy okiennicy przy oknie OK 06

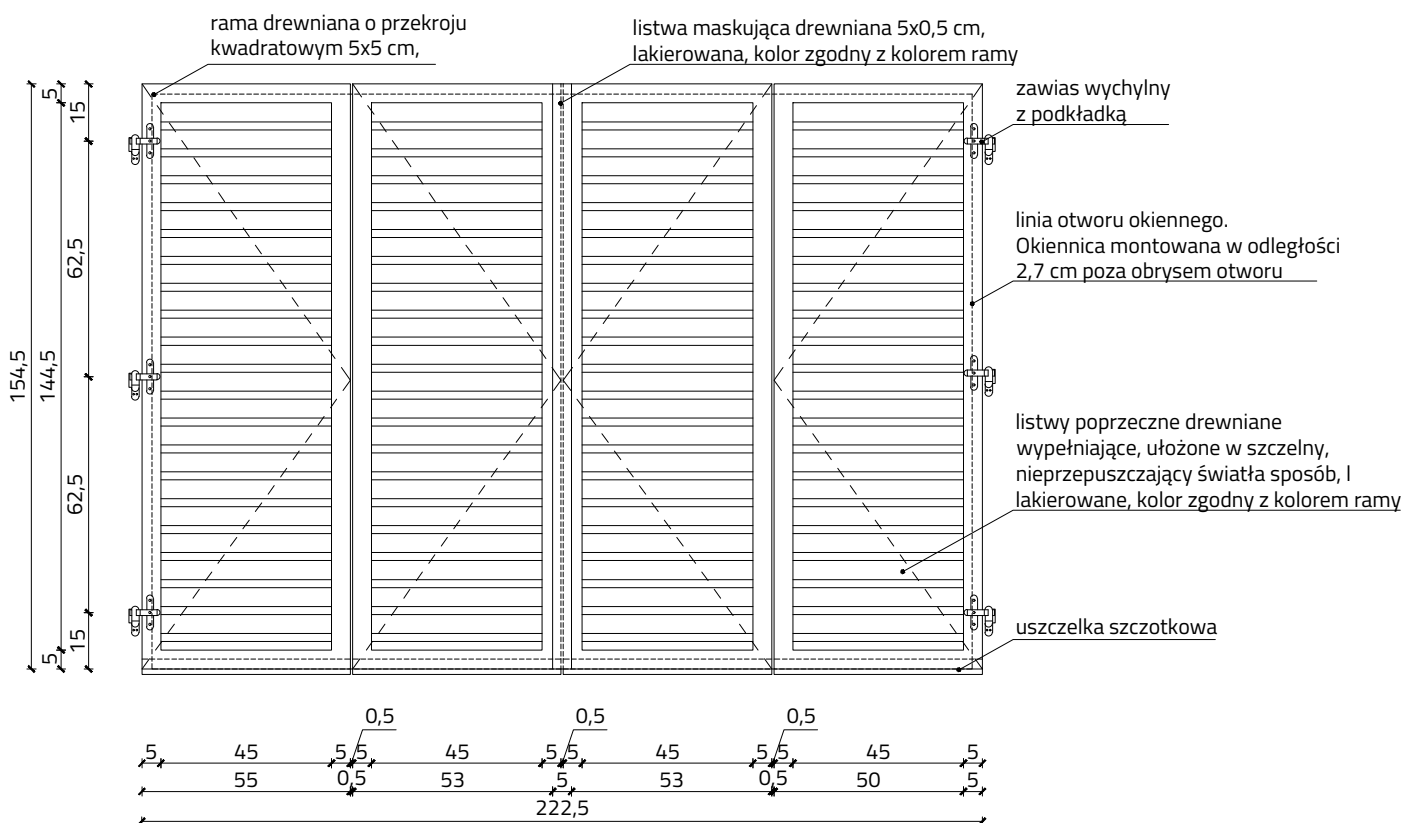

UWAGA!

- > Wszystkie wymiary zweryfikować na budowie
- > Okiennice drewniane, lakierowane w kolorze między RAL 8008 a 8011. Próbkę kolorystyczną przedstawić Projektantowi i Zamawiającemu do akceptacji
- > Okiennice mają zapewniać wyciemnienie pomieszczeń
- > Blokadę wiatrową umieścić zgodnie ze wskazówkami producenta



STUDIO WYSTAW Piotr Wysocki
ul. Szaserów 120a/21
04-349 Warszawa

Nazwa obiektu budowlanego:		
BUDYNEK KULTURY, NAUKI I OŚWIATY		
Adres obiektu budowlanego:		
ul. Kopernika 1 62-025 Kostrzyn nad Odrą		
Tytuł (nazwa) rysunku:		
Rozrys okiennic elewacji północnej		
Projektował:		Podpis:
mgr art. Piotr Wysocki mgr inż. arch. Elżbieta Hellstein mgr inż. arch. Mariusz Pawlus mgr inż. arch. Michał Czasnojęć		
Opracował:		Podpis:
inż. Marta Popek inż. Anna Maroń		
Zakres projektu:		
ARCHITEKTURA		
Rodzaj opracowania:		
PROJEKT WYKONAWCZY		
Skala:	Data:	Nr rysunku:
1:20	11.2018 r.	RA03