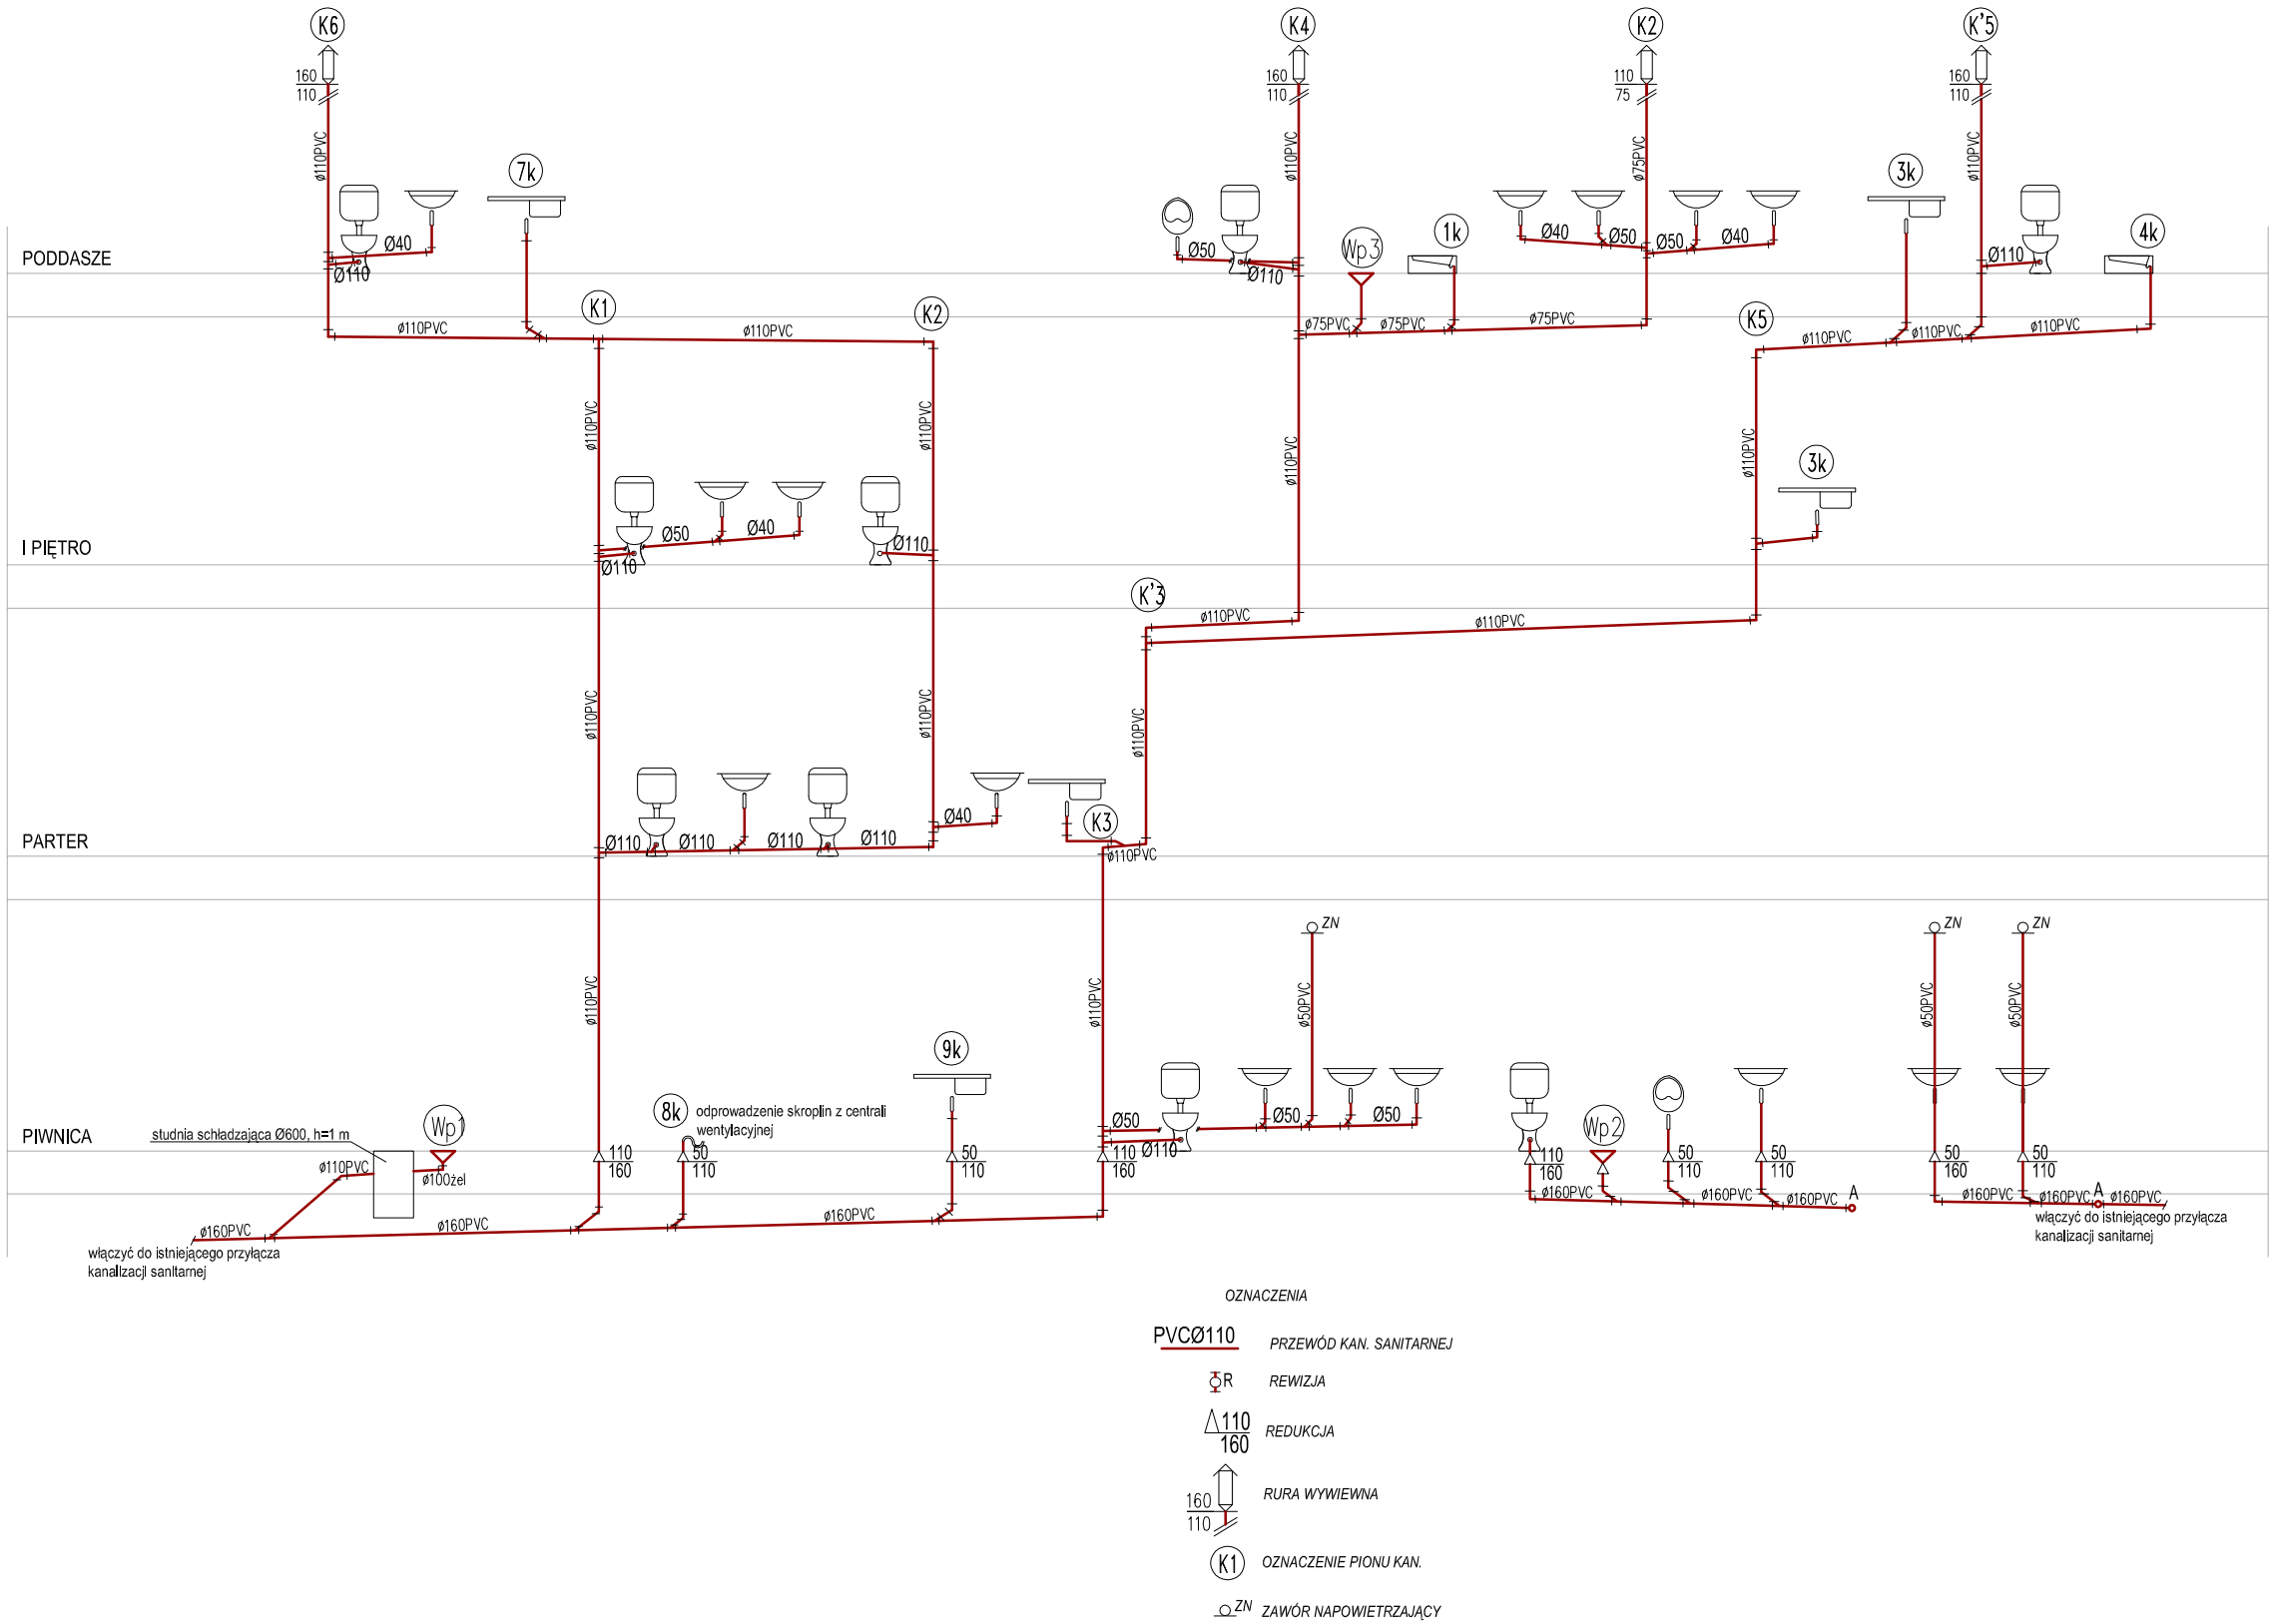

OZNACZENIA

PVCØ110 — *PRZEWÓD KAN. SANITARNEJ*

R — *REWIZJA*

110/160 — *REDUKCJA*

160/110 — *RURA WYWIEWNA*

K1 — *OZNACZENIE PIONU KAN.*

ZN — *ZAWÓR NAPOWIETRZAJĄCY*

COMPONO Sp. z o. o.
ul. Bohaterów Warszawy 21
70-372 Szczecin

Nazwa obiektu budowlanego:

BUDYNEK KULTURY, NAUKI I OŚWIATY

Adres obiektu budowlanego:

ul. Kopernika 1
62-025 Kostrzyn nad Odrą

Tytuł (nazwa) rysunku:

ROZWINIĘCIE INSTALACJI KANALIZACJI SAN.

Projektował:	Podpis:
mgr inż. Mariusz Carło upr. bud. nr ZAP/0106/PWOS/11	
Sprawdził:	**Podpis:**
mgr inż. Jakub Głuchowski upr. bud. nr ZAP/0222/POOS/12	
Opracował:	**Podpis:**

Zakres projektu:

SANITARNA

Rodzaj opracowania:

PROJEKT WYKONAWCZY

Skala:	Data:	Nr rysunku:
- -	12.2016 r.	S13