


PROJEKT
RZUT POM. GOSPOD.
I MAGAZYNKÓW 1 : 50

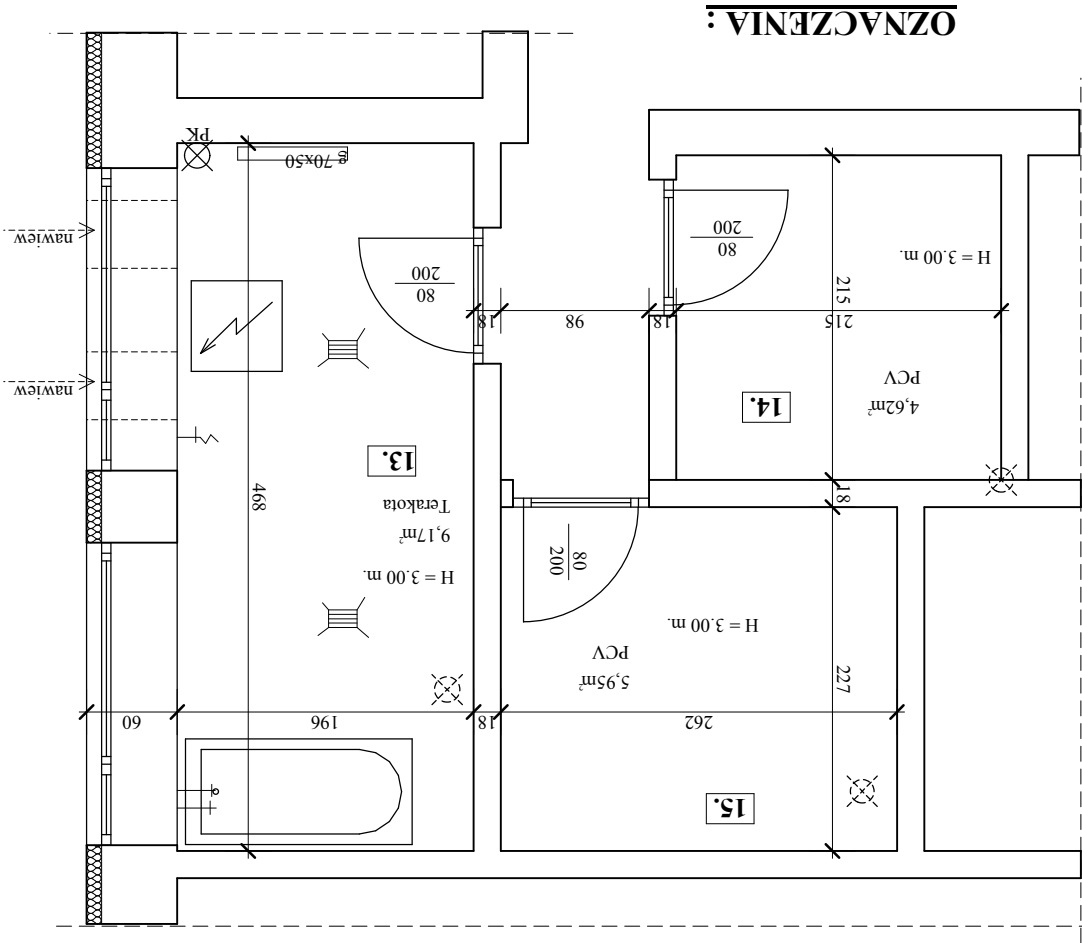

istn. kanał wywiewny dachowy



istn. wpust kanalizacyjny podłogowy - do wymiany



proj. nawietrzak ścienny Darco NPS 1



USŁUGI PROJEKTOWE W BUDOWNICTWIE inż. Mieczysław Amanaowicz 66-400 Gorzów Wlkp. ul. Sosnkowskiego 21/7 tel. 506 606 890 Remont Bloku Żywniennowego w Przedszkolu Miejskim nr 2 przy ul. Czeresńskiej 1 w Kostrzynie nad Odrą		Treść rysunku
Projektant	inż. M. Amanaowicz	Nr uprawnień
Specjalność konstrukcyjna w zakresie pełnym		Data
26.03.2019 r.		Skala
1 : 50		Nr rysunku
4.		