


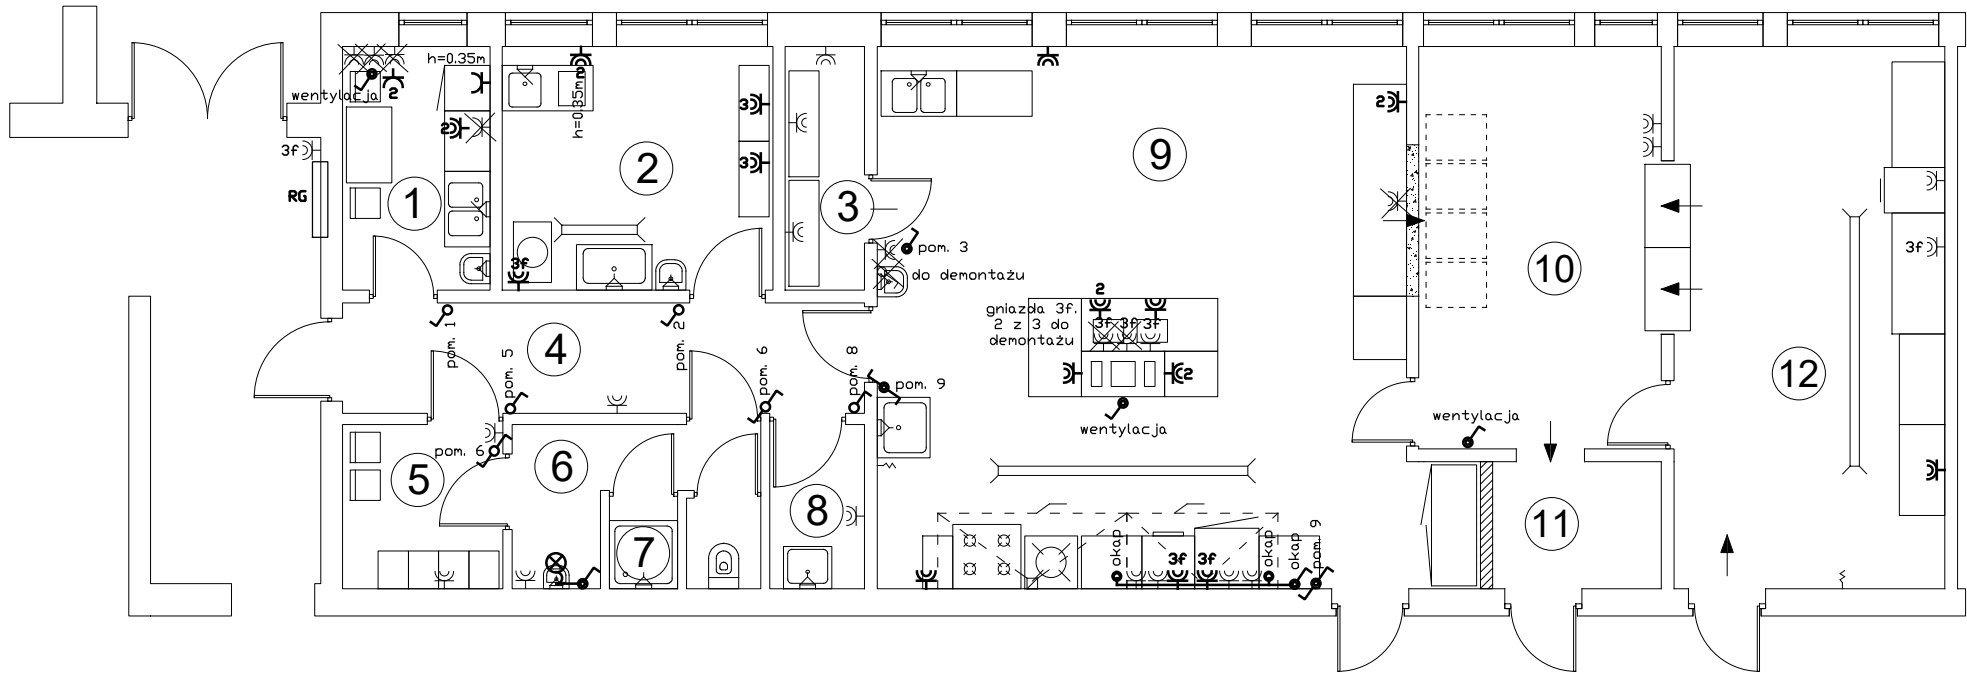

LEGENDA.

- RG** - rozdzielnica główna,
-  - gniazdo wtykowe istniejące
-  - gniazdo wtykowe projektowane (zwkłe lub bryzgoszczelne)
-  - gniazdo wtykowe 3f projektowane 16A, bryzgoszczelne
-  - wypust instalacyjny,
-  - kinkiet oświetleniowy,
-  - łącznik oświetleniowy projektowany.
-  - łącznik oświetlenia/wentylacji, projektowany bryzgoszczelny.

OZNACZENIA:

-  OTWORY DO USUNIĘCIA
-  ŚCIANY NOWE

UWAGA.

- Wszystkie gniazda wtykowe i łączniki oświetlenia/wentylacji w wykonaniu podtynkowym. Istn. osprzęt natynkowy zdemontować i zainstalować puszkę wraz z osprzętem podtynkowym.
- Istniejące oświetlenie w pom. 2, 9, 10 i 12 należy dostosować do wymagań normy 12464

USŁUGI PROJEKTOWE w BUDOWNICTWIE inż. Mieczysław Amanowicz 66-400 Gorzów Wlkp. ul. Sosnkowskiego 21/7 tel. 506 606 890 Remont bloku żywieniowego w Przedszkolu Miejskim nr 2 przy ul. Czereśniowej 1 w Kostrzynie nad Odrą Inwestor : U M Kostrzyn nad Odrą ul. Graniczna 1				
Treść rysunku	Instalacja elektryczna - modernizacja			
Projektant	mgr inż. T. Jagiełło		Nr uprawnień	KUP/0187/ /PBE/16
	spec. instalacyjna w zakresie sieci, instalacji i urządzeń elektrycznych i elektroenerget. bez ograniczeń		Data	26.03.2019 r.
Branża	Elektryczna		Skala	1 : 100
			Nr rysunku	E.01