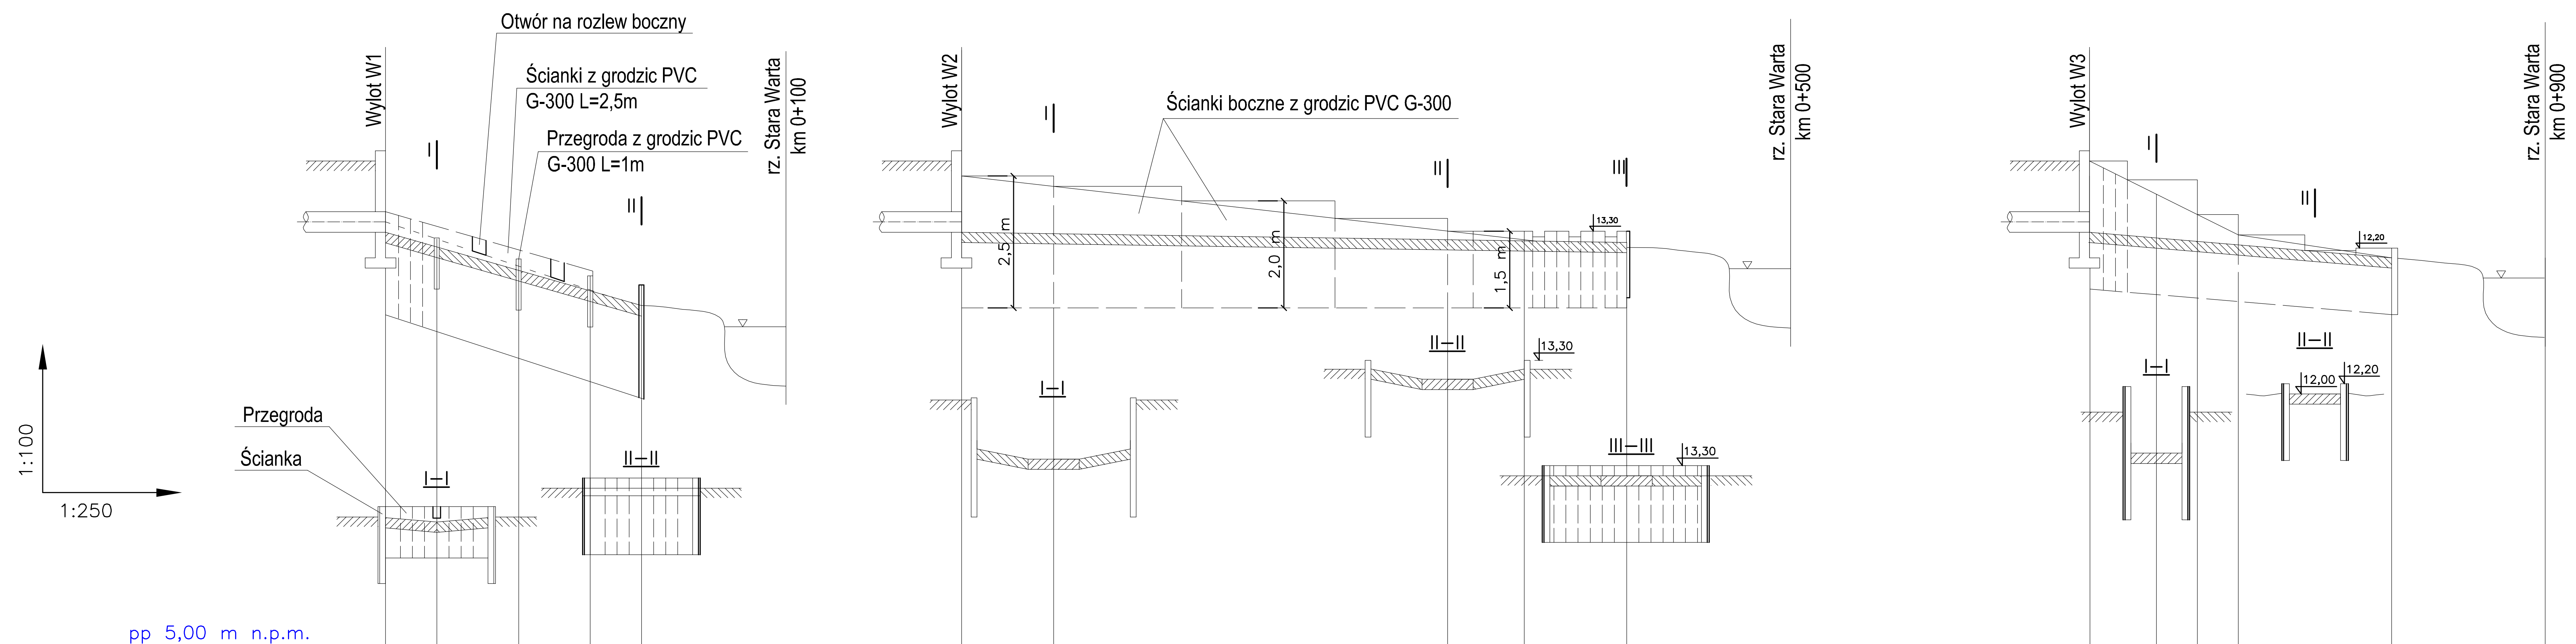

pp 5,00 m n.p.m.

Wylot W1

Rzędna skarp [m n.p.m.]	14,70	12,85	12,02	11,90	11,50
Rzędna dna [m. n.p.m.]	13,05	12,70	12,33	11,97	11,50
Zagłębienie [m]	1,70				
Spadek [%]	11,9%				
Odległość [m]	0,00	3,00	7,00	10,00	13,00
Szerokość dna					

Wylot W2

Rzędna skarp [m n.p.m.]	15,00	14,17	13,20	14,70	14,70
Rzędna dna [m. n.p.m.]	13,20	13,17	13,08	13,05	13,05
Zagłębienie [m]	1,80	1,00	0,12	1,70	1,70
Spadek [%]	0,3%				
Odległość [m]	0,00	10,00	48,00	55,00	65,00
Szerokość dna	1,00	1,00		2,80	2,80

Wylot W3

Rzędna skarp [m n.p.m.]	14,00	13,50	13,00	12,50	12,00
Rzędna dna [m. n.p.m.]	12,60	12,47	12,39	12,33	12,00
Zagłębienie [m]					
Spadek [%]	2%				
Odległość [m]	0,00	6,50	10,50	14,00	29,00
Szerokość dna	1,00	1,00	1,00	1,00	1,00

Z.B.D.O. "DROGBUD" ZIELONA GÓRA
65-520 ZIELONA GÓRA UL. PTASIA 2 B/ 33
tel: 068 454-17-09
kom.: 0696 348-074
e-mail: tawy@wp.pl

PRZEDSIĘWZIĘCIE: **BUDOWA DRÓG NA TERENIE KOSTRZYN POŁUDNIE W KOSTRZYNIE NAD ODRĄ**

OBIEKT: **SIEĆ KANALIZACJI DESZCZOWEJ**

PROJEKTANT: *mgr inż. Kazimierz Duciewicz, upr. nr 3/89/Zg 170/71/Zg* — *30.03.2007 r*

OPRACOWAŁ: *mgr. inż. Anna Duciewicz* — *30.03.2007 r*

TYTUŁ RYS.: **Profile rowów rozpływowych**

SKALA: **1 : 100/250**

rys.nr 13