


RZUT POM. SANITARNEGO
NA I PIĘTRZE 1 : 25

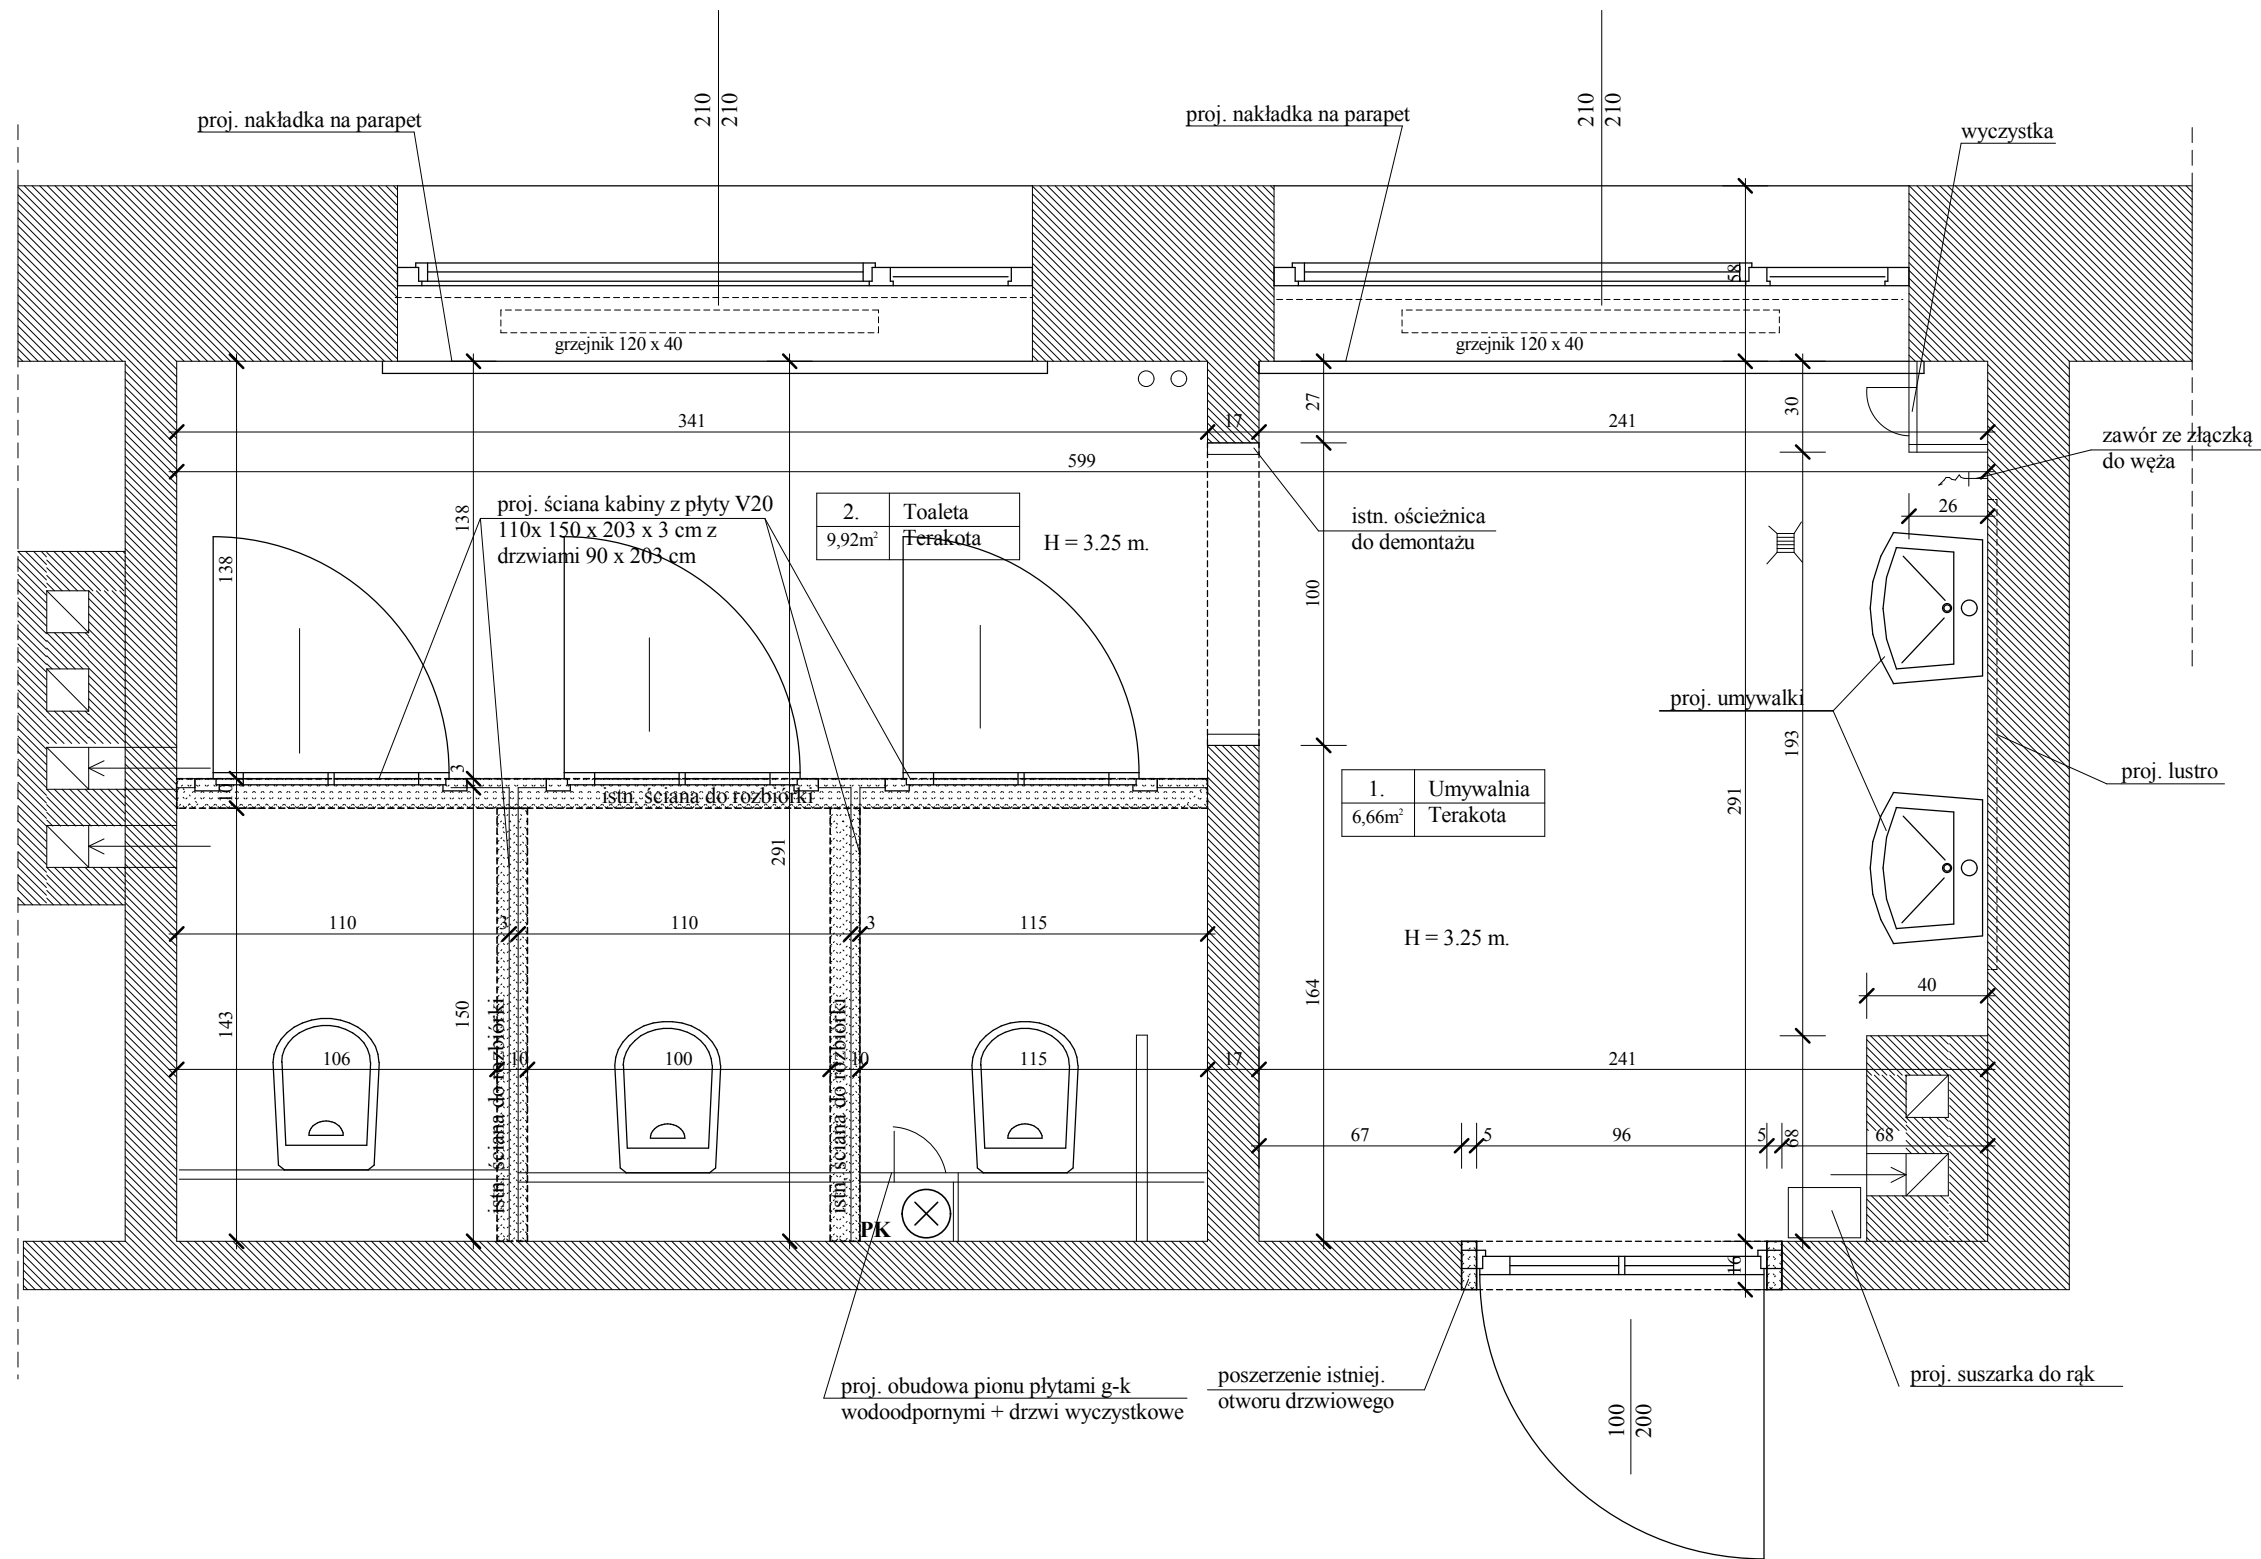

	USŁUGI PROJEKTOWE w BUDOWNICTWIE inż. Mieczysław Amanowicz 66-400 Gorzów Wlkp. ul. Sosnkowskiego 21/7; tel. 506 606 890			
	Dokumentacja proj. - kosztorys.remontu pom. sanitarnych na I i II p. Kostrzyn n/O. ul. Banaszaka nr 1 SP 2			
	Rzut pomieszczenia sanitarnego na I piętrze			
	Treść rysunku	Projektant	inż. M. Amanowicz	Nr uprawnień 65/94/Gw 87/88/Gw
Specjalność architektura w zakresie ograniczonym i konstrukcje w zakresie pełnym		Data		28.01.2019 r.
Branża		Budowlana		Skala 1 : 25
				Nr rysunku 1.