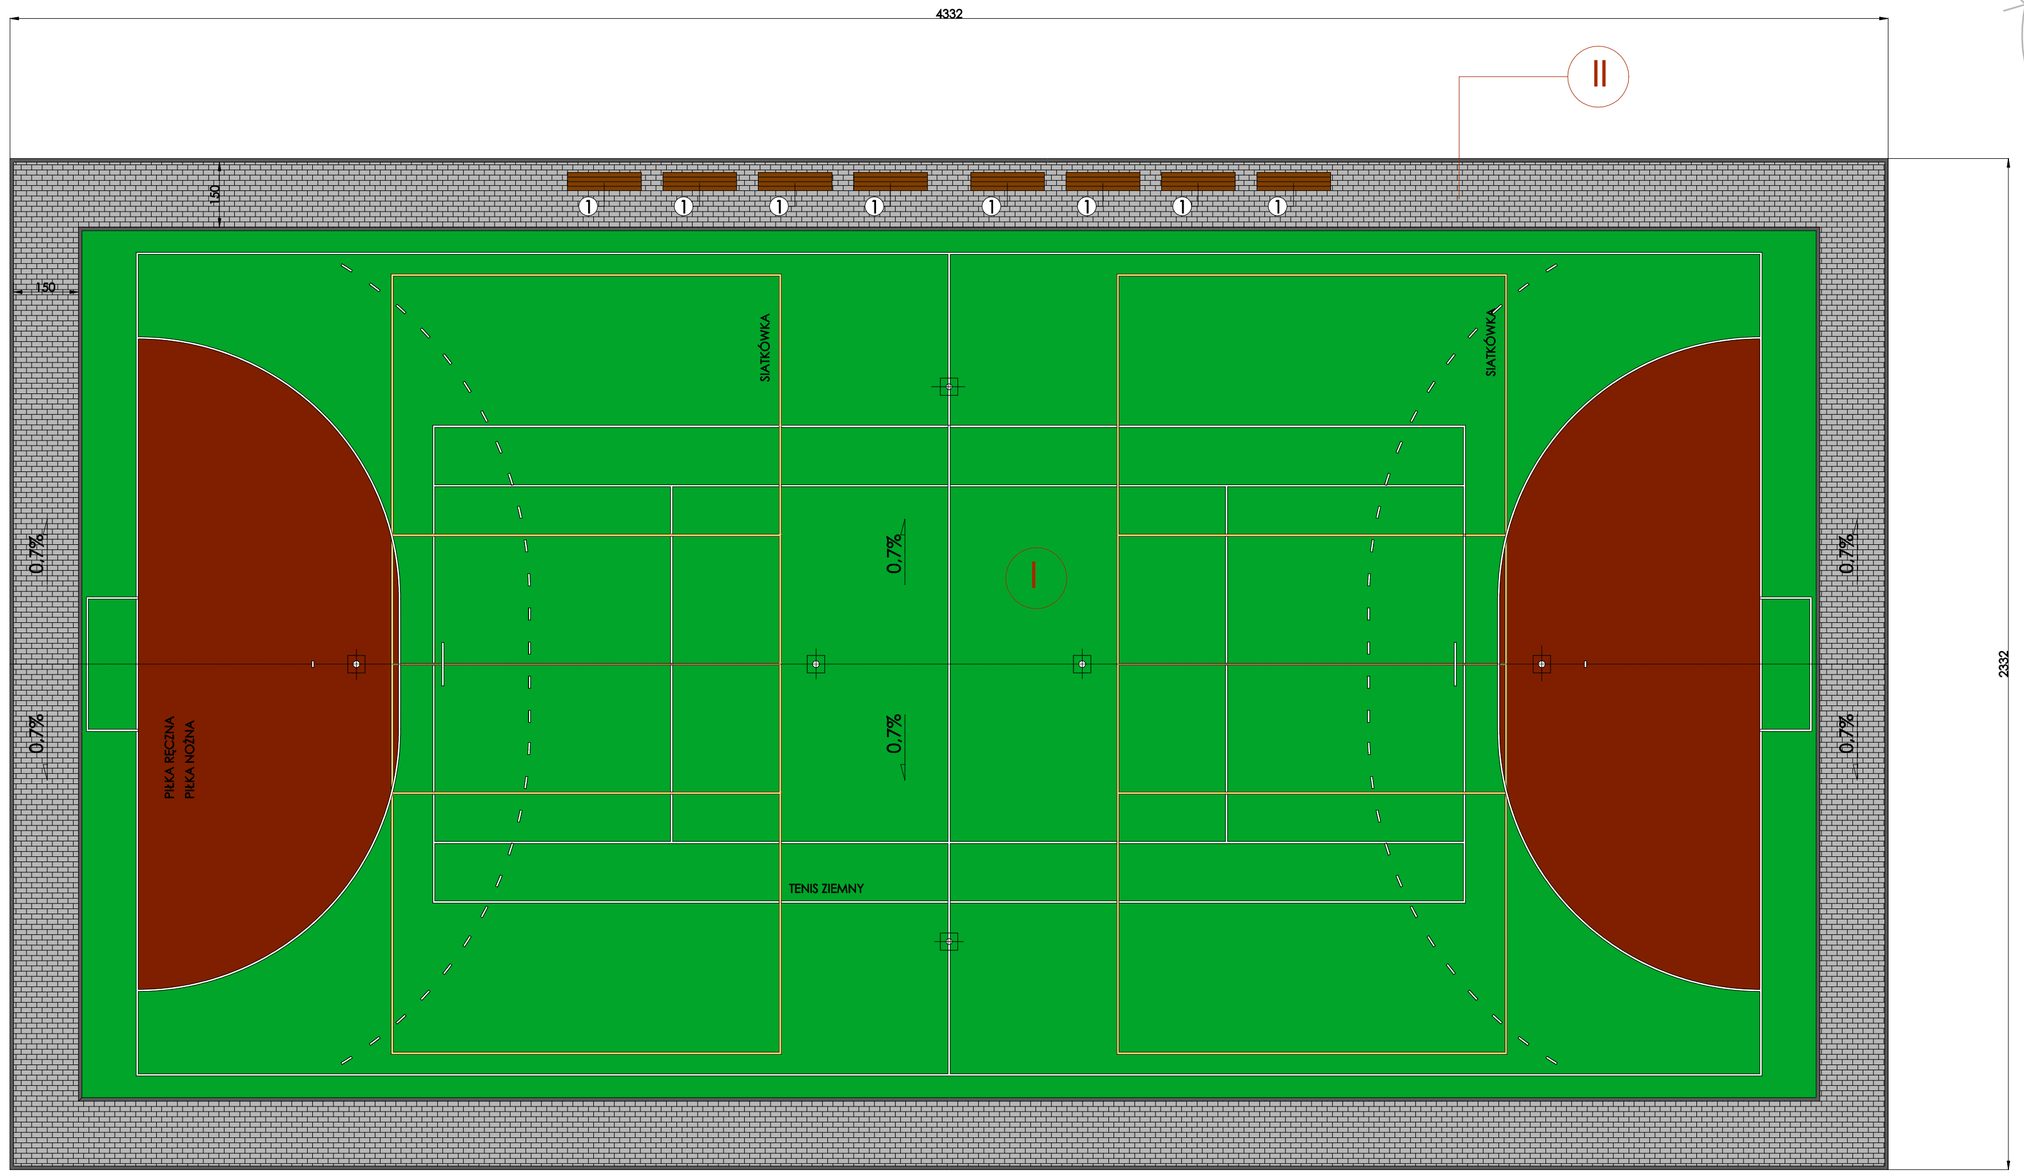

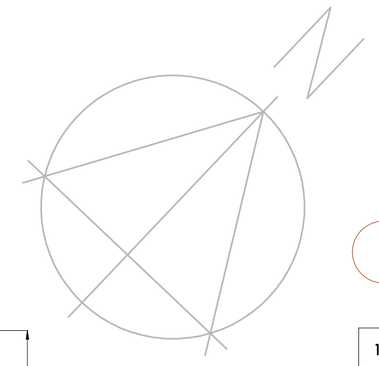

I

1.	NAWIERZCHNIA POLIURETANOWA EPDM 2S	16mm
2.	NAWIERZCHNIA KOMPOZYTOWA ET	35 mm
3.	WARSTWA WYRÓWNAWCZA KAMIENNA 1-4 mm	2 cm
4.	ISTN. KRUSZYWO ŁAMANE 0-32,5 mm	20 cm

II

1.	ISTN. OPASKA Z KOSTKI BETONOWEJ O WYMIARACH 20x10x6	6 cm

1

ławka konstrukcji stalowej w kolorze czarnym i drewnianym siedziskiem
-nogi stalowe z blachy grubości 4 mm mocowane do podłoża
kotwami lub kołkami rozporowymi w poduszcze betonowej 10/50/30 cm (szer./dług./wys.)
- siedzisko z desek z drewna świerkowego gru. 5 cm (kolor- teak)

POWIERZCHNIE BOISK

BOISKO DO PIŁKI RECZNEJ,NOŻNEJ
WYMIARY: 1900cm x 3750cm
POWIERZCHNIA: 712,50m2

BOISKO DO SIATKÓWKI
WYMIARY: 900cm x 1800cm
POWIERZCHNIA: 162m2

KORT DO TENISA ZIEMNEGO
WYMIARY: 1102cm x 2382cm
POWIERZCHNIA: 262,5m2

BOISKO WIELOFUNKCYJNE
WYMIARY: 2000cm x 4000cm
POWIERZCHNIA: 800m2

linie boiska do gry w siatkówkę (kolor RAL 1023)

linie boiska do gry w piłkę ręczną, nożną i do tenisa(kolor RAL 9010)

BOISKO DO GRY W PIŁKĘ RĘCZNĄ I NOŻNĄ (kolor RAL 6011/RAL 3016)

BOISKO DO GRY W SIATKÓWKĘ (kolor RAL 6011)

JEDNOSTKA PROJEKTOWA :	Inwest- Bud Sławomir Kubów mgr inż. Sławomir Kubów Marszów ul. Leśna 5, 68-200 Żary tel.666 852 871			
ZADANIE INWESTYCYJNE :	PRZEBUDOWA PRZYSZKOLNEGO BOISKA WIELOFUNKCYJNEGO PRZY SZKOLE PODSTAWOWEJ NR 4 W KOSTRZYNIE NAD ODRĄ			
ADRES INWESTYCJI :	ul. Sienkiewicza , dz.ewid. nr 165/11, 66-470 Kostrzyn nad Odrą obręb 0004			
INWESTOR :	MIASTO KOSTRZYN NAD ODRĄ, UL.GRANICZNA 2 66-470 KOSTRZYN NAD ODRĄ			
PROJEKT BUDOWLANY	ZESPÓŁ PROJEKTOWY			
TYTUŁ RYSUNKU :		IMIĘ I NAZWISKO	NR UPR. I BRANŻA	PODPIS
RZUT BOISKA WIELOFUNKCYJNEGO - WIZUALIZACJA	PROJEKTOWAŁ:	inż.Tomasz Słowiński	162/94/ZG (arch.- konstr.)	
	OPRACOWAŁ:	mgr inż. Sławomir Kubów	41/98/ZG	
BRANŻA : ARCHITEKTURA	SKALA: 1:100	DATA : 08.2020r.	NR RYSUNKU : PB.A. 02	