
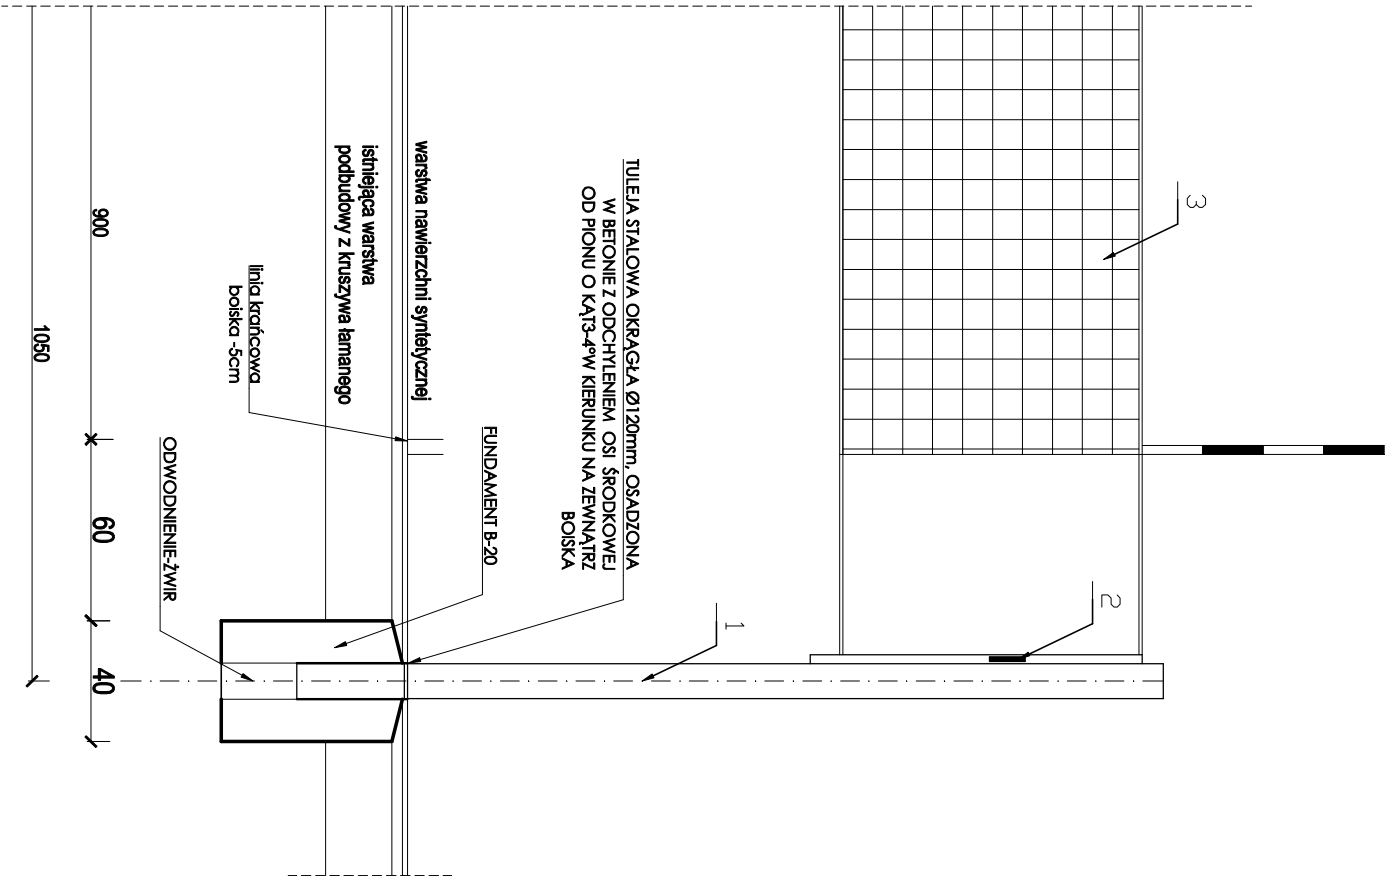


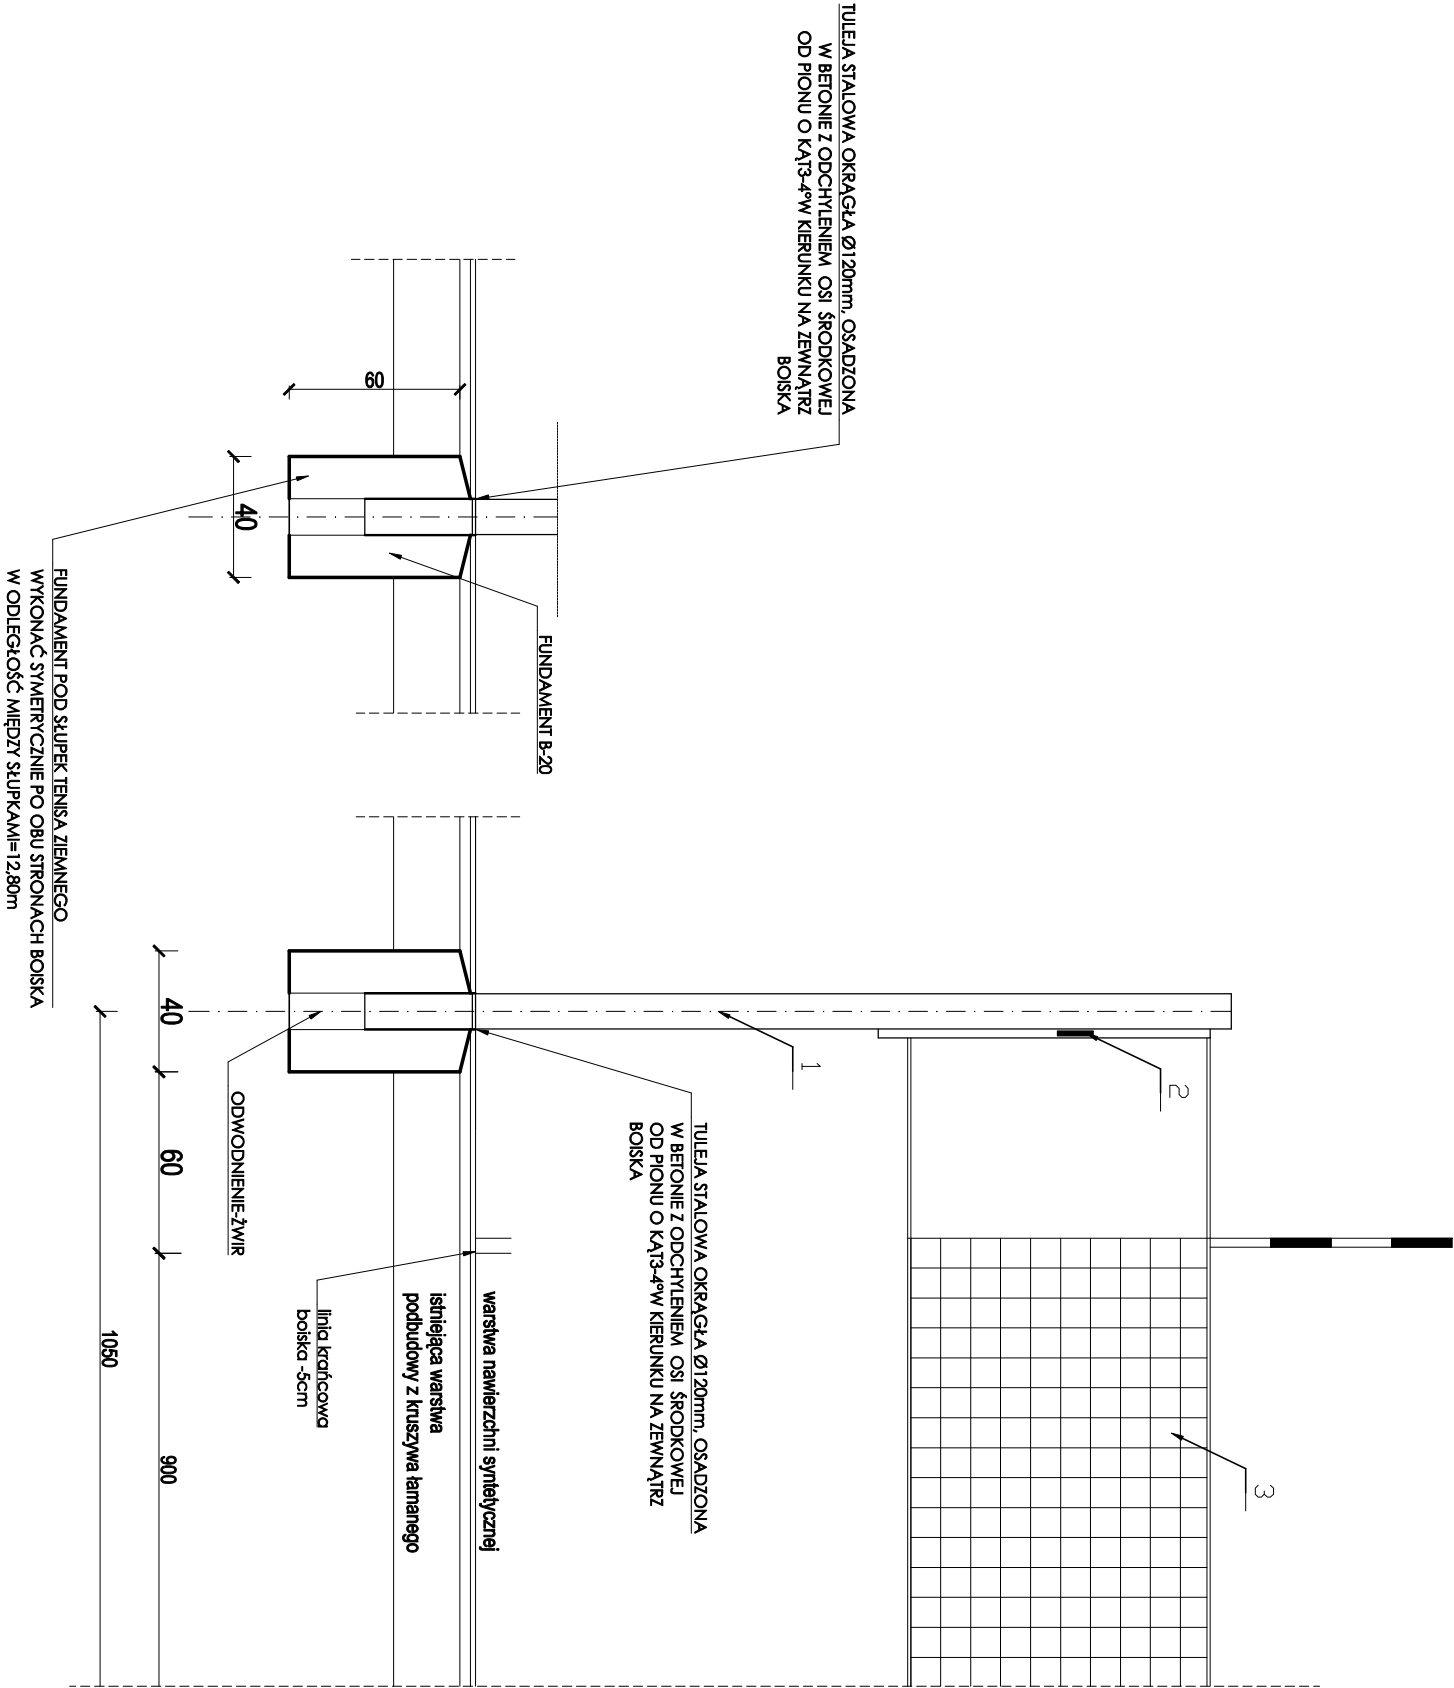

JEDNOSTWA PROJEKTOWA :		Inwest: Bud Sławomir Kubów mgr inż. Sławomir Kubów Marszów ul. Leśna 5, 68-200 Żary tel.666 852 871	
ZADANIE INWESTYCYJNE :		PRZEBUDOWA PRZYSZKOLNEGO BOISKA WIELOFUNKCYJNEGO PRZY SZKOLE PODSTAWOWEJ NR 4 W KOSTRZYNIE NAD ODRĄ	
ADRES INWESTYCJI :		ul. Sienkiewicza , dz.ewid. nr 165/11, 66-470 Kostryn nad Odrą	
INWESTOR :		obwód 0004 MIASTO KOSTRZYN NAD ODRĄ, UL.GRANICZNA 2 66-470 KOSTRZYN NAD ODRĄ	
PROJEKT BUDOWLANY		ZESPÓŁ PROJEKTOWY	
		IMIĘ I NAZWISKO	PODPIS
Tytuł rysunku :		nr upr. i branża	
MOCOWANIE SŁUPA DO SIATKÓWKI I TENISA ZIEMNEGO		PROJEKTOWAŁ:	162/94/ZG (arch.-konstr.)
		OPRACOWAŁ:	41/98/ZG
BRANŻA : KONSTRUKCJA		SKALA : 1:25	DATA : 08.2020r.
		NR RYSUNKU : PB.K. 02	