


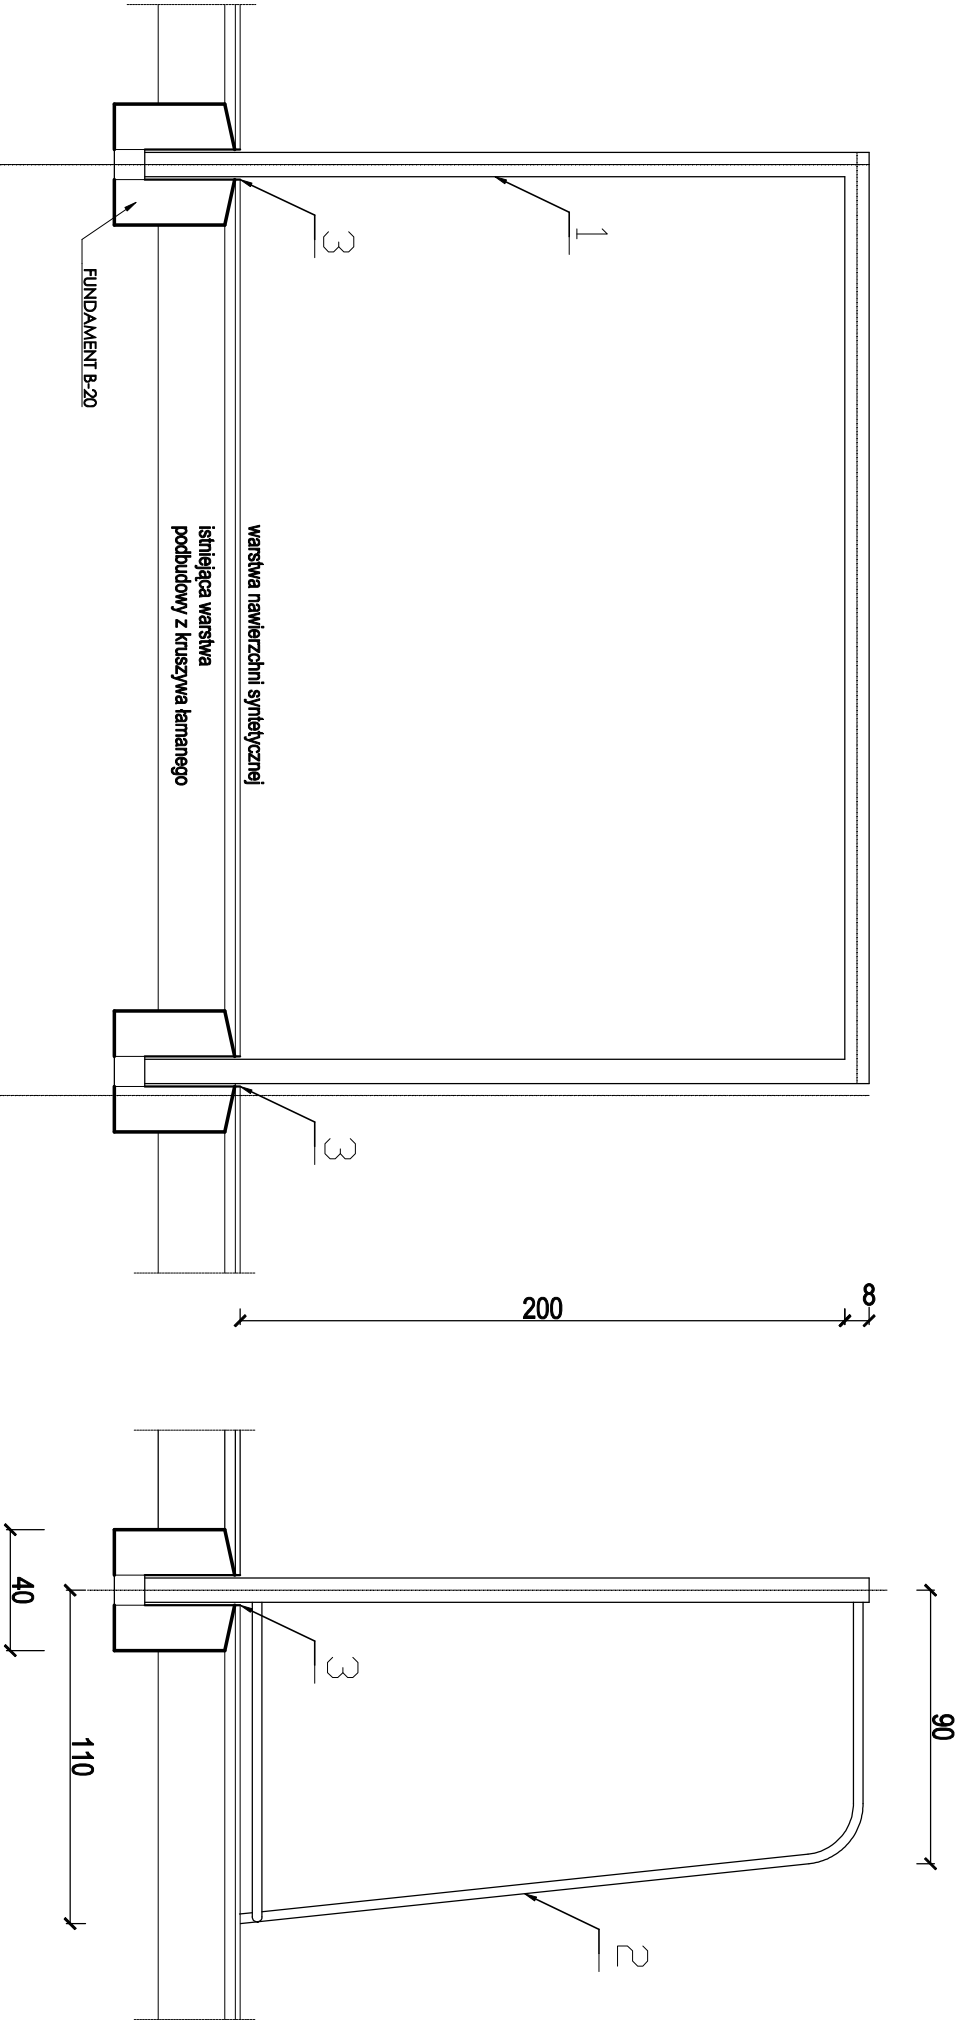

1. RAMKA BRAMKI (PROFIL ALUMINIOWY 80x80)  
MALOWANY PROSZKOWO NA CZERWONO  
Z WYKLEJANYMI BIAŁYMI PASAMI
2. PODPORA SIATKI-Ø32
3. TULEJA 90/90 L=50 cm
4. FUNDAMENT BETONOWY WYLEWANY B-20  
O WYMIARACH 0,4x0,4x0,5 m

|                                            |   |                                  |                           |
|--------------------------------------------|---|----------------------------------|---------------------------|
| JEDNOSTKA PROJEKTOWA:                      | Inwest: Bud Sławomir Kubów<br>mgr inż. Sławomir Kubów<br>Marszów ul. Leśna 5, 68-200 Żary<br>tel.666 852 671 |                                  |                           |
| ZADANIE                                    | PRZEBUDOWA PRZYSZKOLNEGO BOISKA WIELOFUNKCYJNEGO<br>PRZY SZKOLE PODSTAWOWEJ NR 4 W KOSTRZYNI NAD ODRĄ        |                                  |                           |
| INWESTYCYJNE:                              | ul. Sienkiewicza , dz.ewid. nr 165/11, 66-470 Kostrzyn nad Odrą                                              |                                  |                           |
| ADRES INWESTYCJI:                          | obręb 0004                                                                                                   |                                  |                           |
| INWESTOR:                                  | MIASTO KOSTRZYŃ NAD ODRĄ, UL.GRANICZNA 2<br>66-470 KOSTRZYŃ NAD ODRĄ                                         |                                  |                           |
| PROJEKT BUDOWLANY                          |   | ZESPÓŁ PROJEKTOWY                |                           |
| TYTUŁ RYSUNKU:                             |   | IMIĘ I NAZWISKO                  | NR UPŁ. I BRANŻA          |
| MOCOWANIE BRAMEK DO PIŁKI RĘCZNEJ I NOŻNEJ |   | PROJEKTOWAŁ: inż.Tomasz Showński | 162/94/ZG (arch.-konstr.) |
| OPRACOWAŁ: mgr inż. Sławomir Kubów         |   | 41/98/ZG                         |                           |
| BRANŻA: KONSTRUKCJA                        | SKALA: 1:25                                                                                                  | DATA: 08.2020.                   | NR RYSUNKU: PB.K.03       |