




STUDIUM UWARUNKOWAŃ I KIERUNKÓW ZAGOSPODAROWANIA PRZESTRZENNEGO MIASTA KOSTRZYŃ NAD ODRĄ

Infrastruktura techniczna i komunikacja

Skala 1:10000

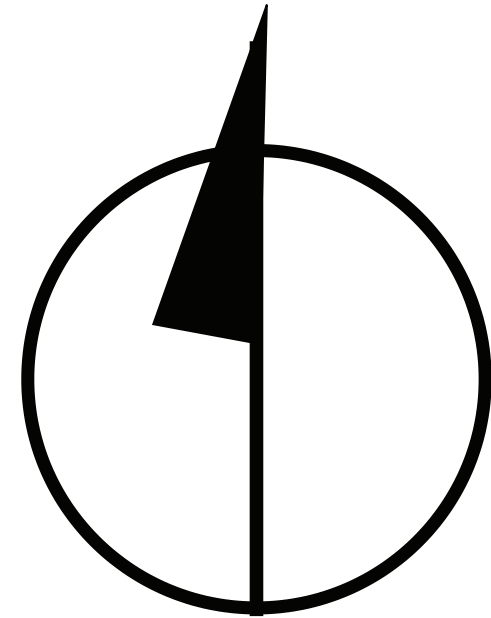

1 0 1 km

Gmina Boleszkowice

Gmina Dębno

Gmina Witnica

Gmina Słońsk

Gmina Górzycza

LEGENDA

- Granica miasta
- Granica państwa
- Granice gmin
- Granice obrobów
- Przeznaczenie terenów
 - MN - tereny zabudowy mieszkaniowej jednorodzinnej
 - MW - tereny zabudowy mieszkaniowej wielorodzinnej
 - MW/U - tereny zabudowy mieszkaniowej wielorodzinnej, zabudowy usługowej
 - MN/U - tereny zabudowy mieszkaniowej jednorodzinnej, zabudowy usługowej
 - U - tereny zabudowy usługowej
 - U/P - tereny zabudowy usługowej, obiektów produkcyjnych, składów i magazynów
 - US - tereny usług sportu i rekreacji
 - ZP/US/U - tereny zieleni urządzonej, tereny usług sportu i rekreacji, tereny zabudowy usługowej
 - UK - tereny zabudowy sakralnej
 - UZ - tereny usług zdrowia
 - UO - tereny usług oświaty
 - UC - tereny handlu wielkopowierzchniowego
 - P - tereny obiektów produkcyjnych, składów i magazynów
 - I - tereny infrastruktury technicznej
 - R - tereny rolnicze
 - WS - tereny wód powierzchniowych
 - KK - tereny kolejowe
 - KS - tereny parkingów
 - ZC - tereny cmentarzy
 - ZD - ogrody działkowe
 - ZP - tereny zieleni urządzonej
 - ZK - tereny zieleni krajobrazowej
 - ZL - tereny lasów

Podstawowy układ drogowy wg klas techn.

- istniejąca GP
- planowane GP
- istniejące G
- planowane G
- istniejące Z
- planowane Z
- istniejące L
- planowane L

Planowana promenada

- Dworzec autobusowy
- Dworzec kolejowy
- Porty rzeczne
- Przystanie

Infrastruktura

- istniejąca napowietrzna linia elektroenergetyczna wysokiego napięcia
- istniejąca napowietrzna linia elektroenergetyczna średniego napięcia
- planowana napowietrzna linia elektroenergetyczna wysokiego napięcia
- Strefa od linii napowietrznej wysokiego napięcia
- istniejący gazociąg wysokiego ciśnienia
- istniejący gazociąg średniego ciśnienia
- planowany gazociąg wysokiego ciśnienia
- planowany gazociąg średniego ciśnienia
- Strefa kontrolowana od gazociągu wysokiego ciśnienia
- Oczyszczalnia ścieków
- Przepompownia
- Istniejący główny punkt zasilania
- Planowany główny punkt zasilania
- Istniejąca stacja redukcyjna gazu
- Istniejące ujęcie wody