




STUDIUM UWARUNKOWAŃ I KIERUNKÓW ZAGOSPODAROWANIA PRZESTRZENNEGO
MIASTA KOSTRZYŃ NAD ODRĄ
Krajobraz kulturowy i ochrona konserwatorska
Skala 1:10000

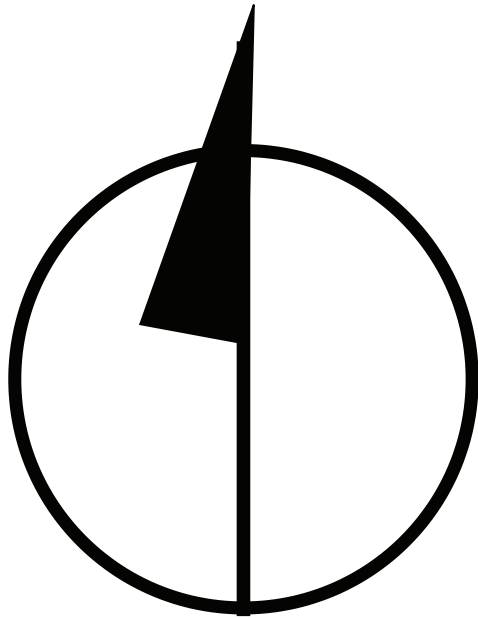

Gmina Boleszkowice

Gmina Dębno

Gmina Witnica

Gmina Słońsk

Gmina Górzycza

LEGENDA

- Granica miasta
- - - Granica państwa
- - - Granice gmin
- - - Granice obrobów
- Przeznaczenie terenów
- MN - tereny zabudowy mieszkaniowej jednorodzinnej
 - MW - tereny zabudowy mieszkaniowej wielorodzinnej
 - MW/U - tereny zabudowy mieszkaniowej wielorodzinnej, zabudowy usługowej
 - MN/U - tereny zabudowy mieszkaniowej jednorodzinnej, zabudowy usługowej
 - U - tereny zabudowy usługowej
 - U/P - tereny zabudowy usługowej, obiektów produkcyjnych, składów i magazynów
 - US - tereny usług sportu i rekreacji
 - ZP/US/U - tereny zieleni urządzonej, tereny usług sportu i rekreacji, tereny zabudowy usługowej
 - UK - tereny zabudowy sakralnej
 - UZ - tereny usług zdrowia
 - UO - tereny usług oświaty
 - UC - tereny handlu wielkopowierzchniowego
 - P - tereny obiektów produkcyjnych, składów i magazynów
 - I - tereny infrastruktury technicznej
 - R - tereny rolnicze
 - WS - tereny wód powierzchniowych
 - KK - tereny kolejowe
 - KS - tereny parkingów
 - ZC - tereny cmentarzy
 - ZD - ogrody działkowe
 - ZP - tereny zieleni urządzonej
 - ZK - tereny zieleni krajobrazowej
 - ZL - tereny lasów

Ochrona dziedzictwa kulturowego

- ★ Obiekty wpisane do rejestru zabytków
- Obszary wpisane do rejestru zabytków
 - fortyfikacje
 - inne obiekty
- cmentarz
- park
- układ urbanistyczny
- zabudowa lub zespół budowlany
- Stanowiska archeologiczne - lokalizacja punktowa
- ▨ Stanowiska archeologiczne - lokalizacja obszarowa
- △ Stanowiska archeologiczne - lokalizacja nieustalona
- Historyczne układy wsi
- Granica Twierdzy Kostrzyn
- Rewitalizacja
 - Obszar rewitalizacji
 - Obszar zdegradowany