
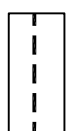


ZAŁĄCZNIK NR 1
DO UCHWAŁY NR
RADY MIASTA KOSTRZYŃ NAD ODRĄ Z DNIA

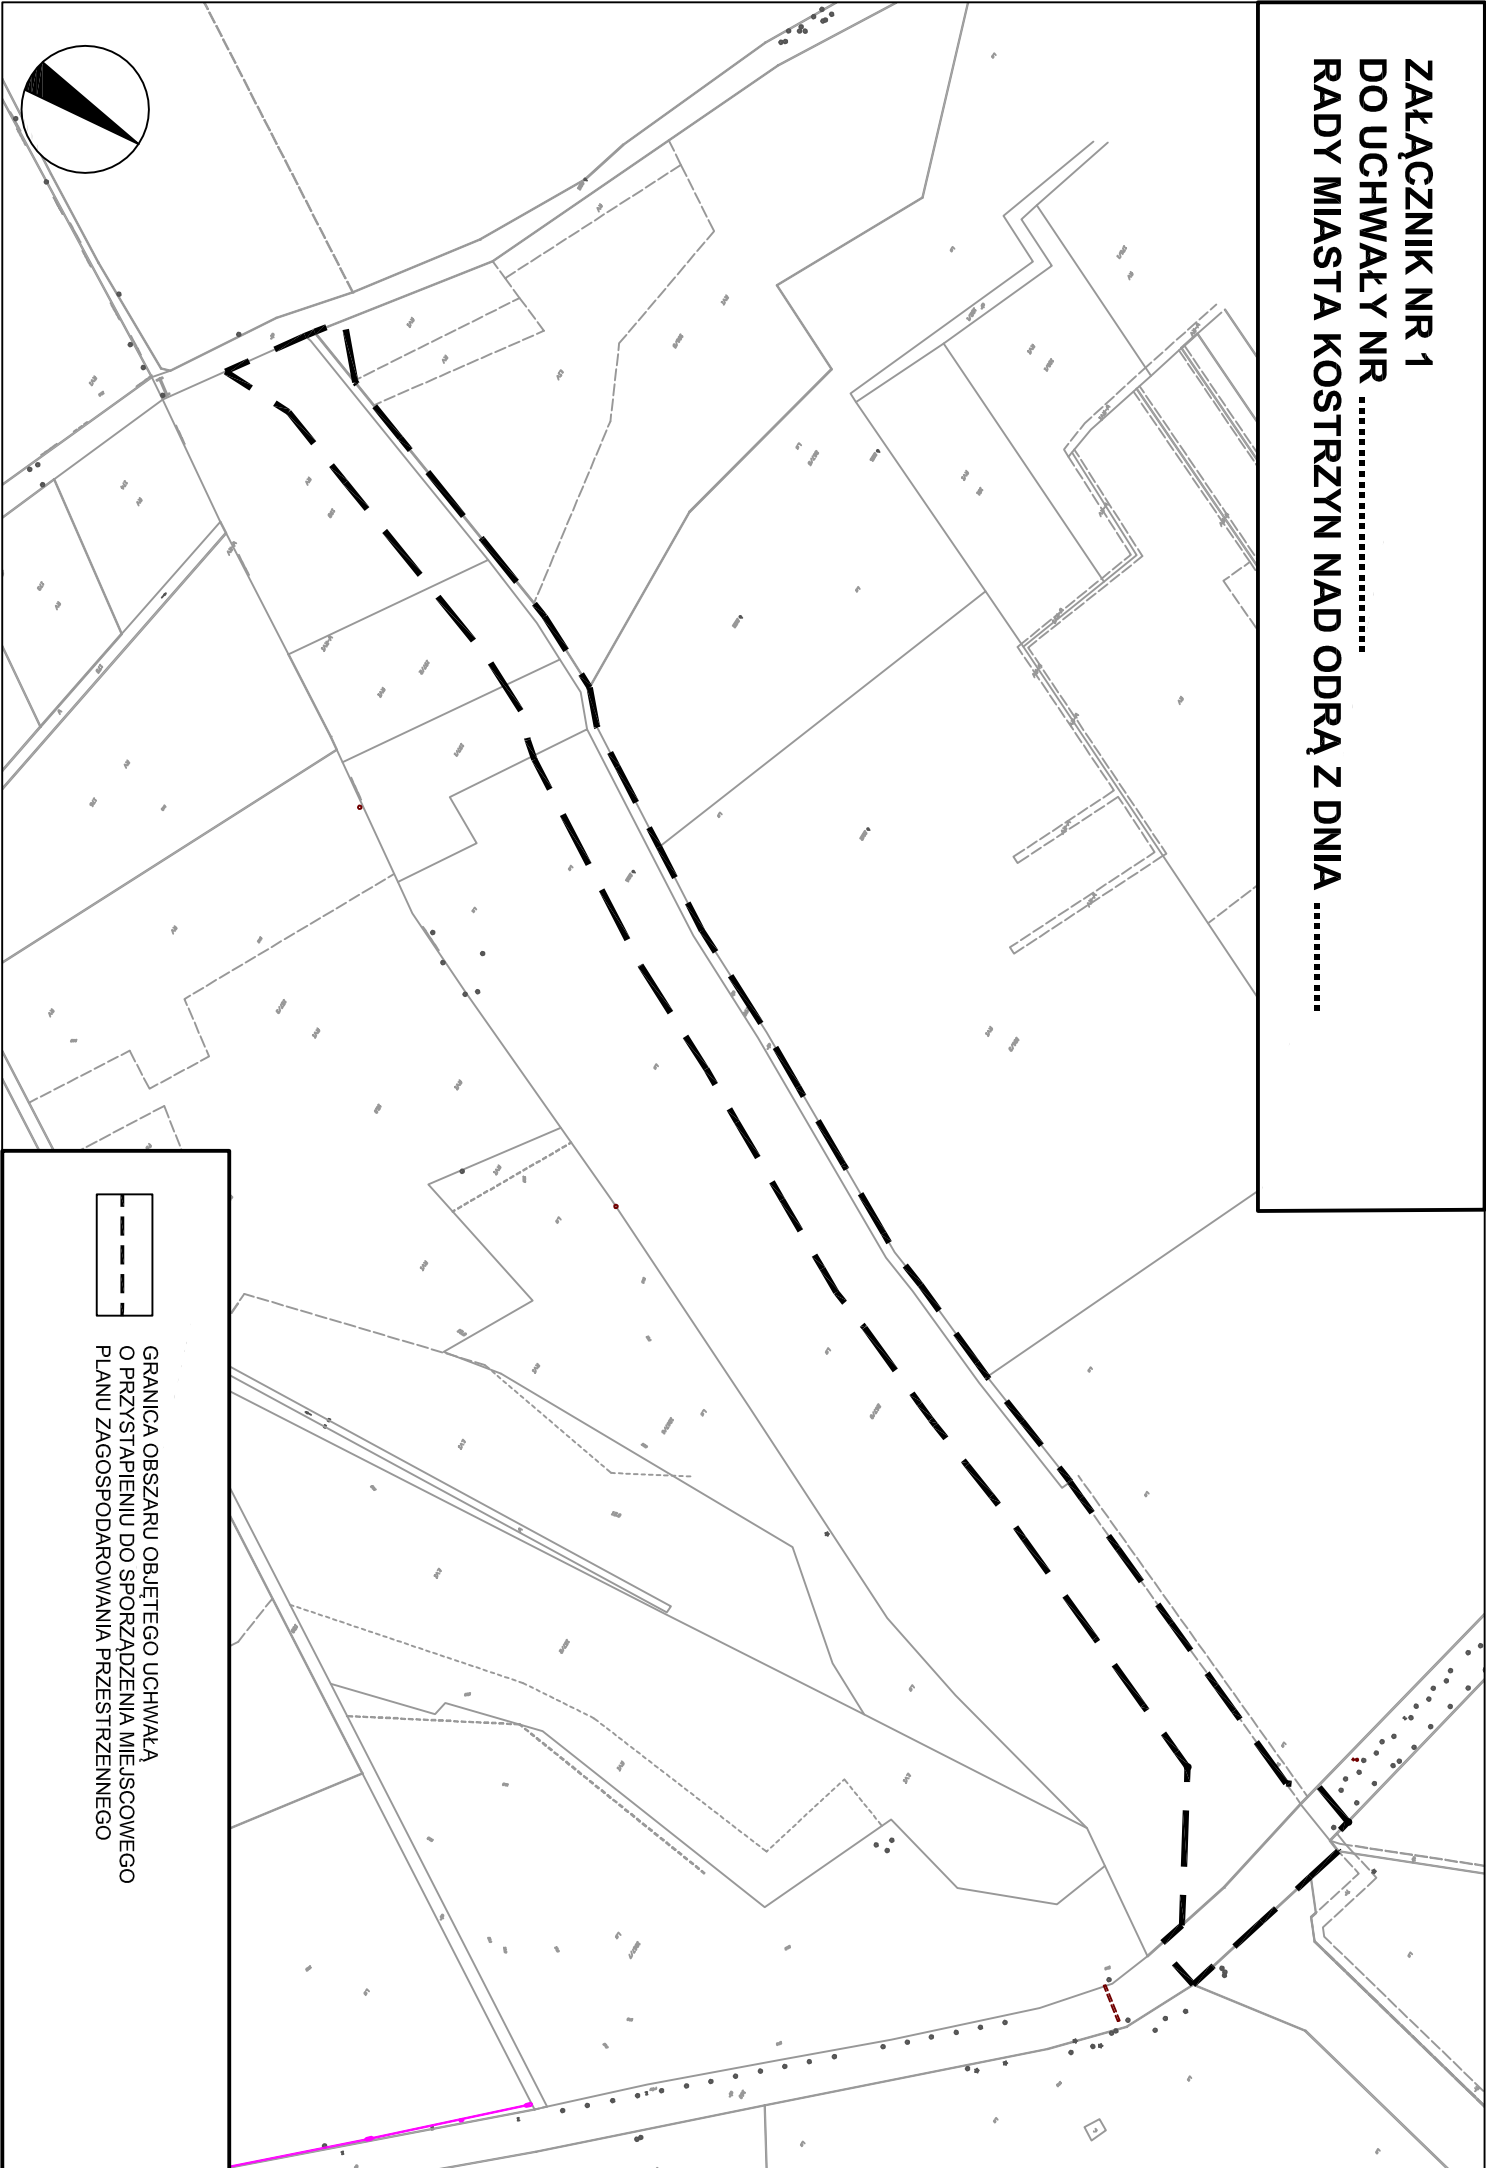

GRANICA OBSZARU OBJĘTEGO UCHWAŁĄ
O PRZYSTĄPIENIU DO SPORZĄDZENIA MIEJSCOWEGO
PLANU ZAGOSPODAROWANIA PRZESTRZENNEGO