



PRZEKRÓJ D-D
skala 1:50

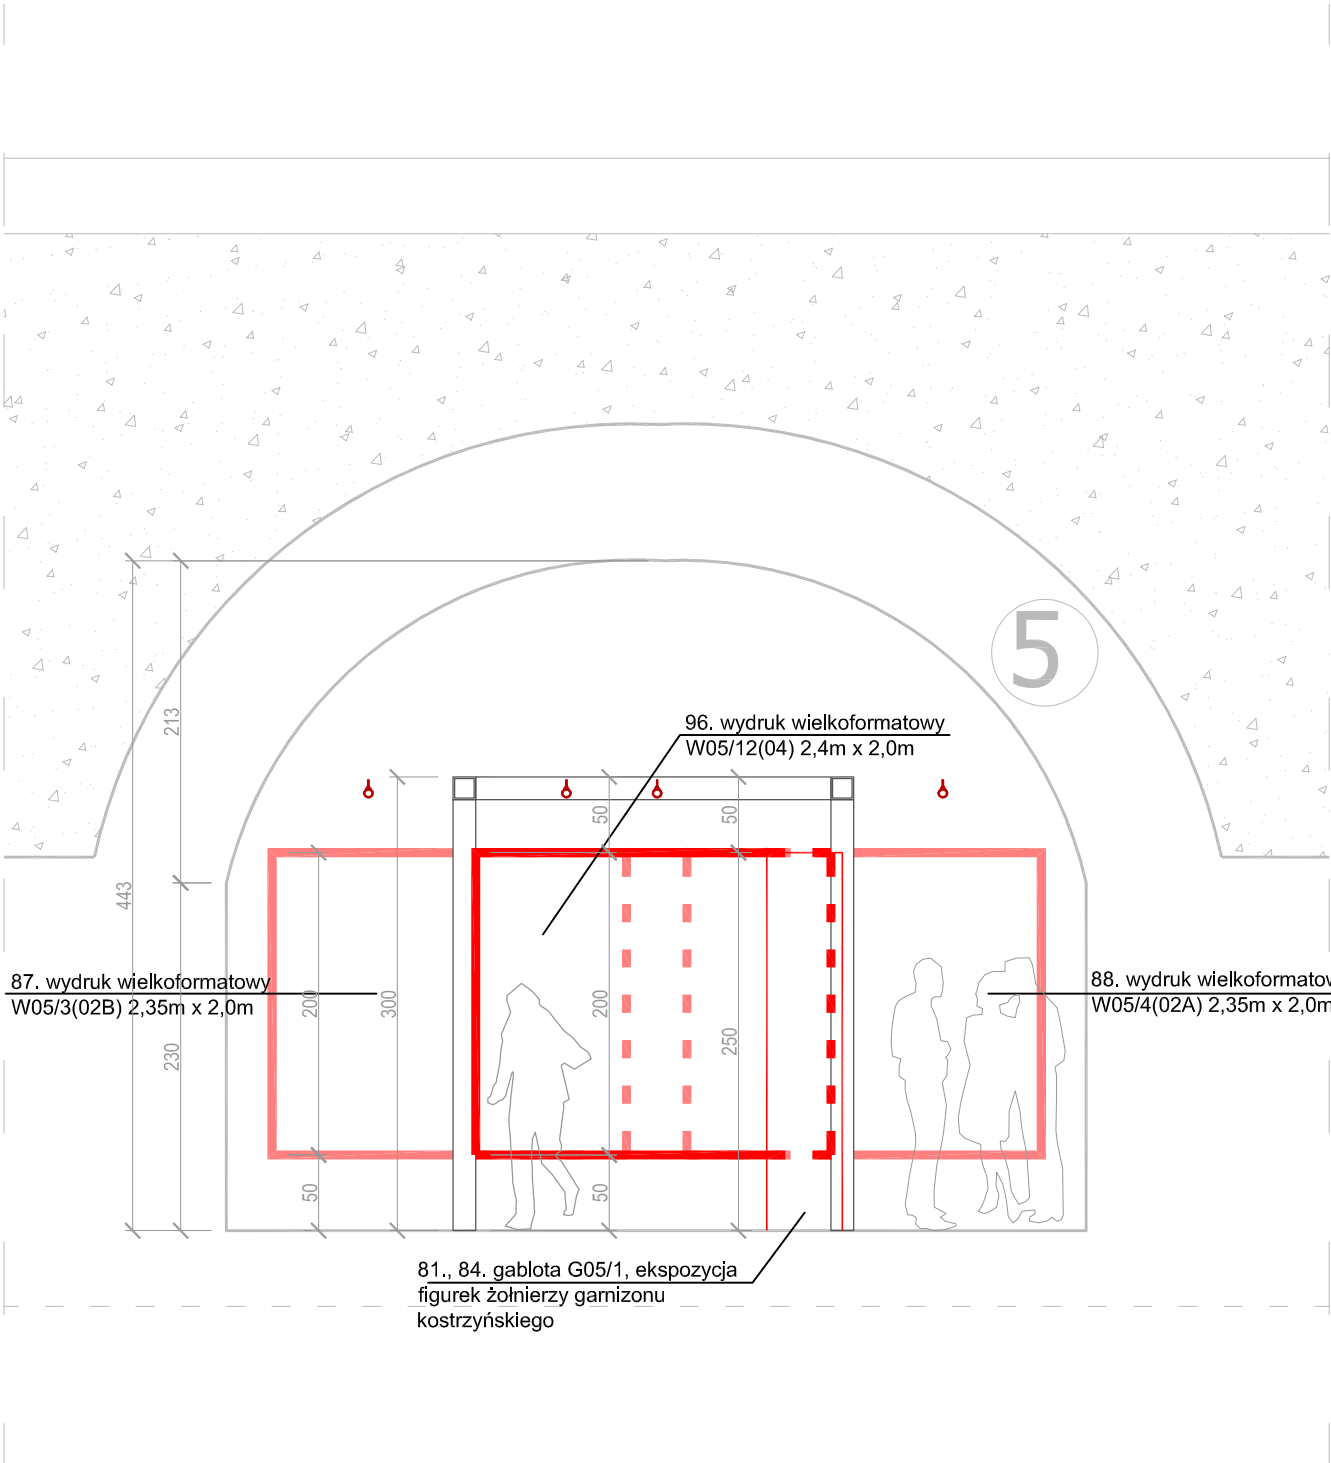


LEGENDA:

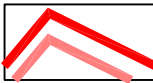

elementy ekspozycji - wydruki wielkoformatowe i ekrany dotykowe



projektor oświetleniowy na ramieniu 1x50W PAR16 GU10, IP55,
kolor: szary

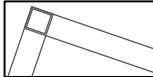

stelaż ekspozycyjny z walcowanych profili stalowych



Biuro projektowo-Inżynierskie sp.z o.o.
ul.Jagiellońska 69, 70-382 Szczecin
tel./fax (091) 462 40 91

OPRACOWAŁ:	podpis :
mgr inż. arch. Tomasz Ryba	

Nazwa inwestycji:
WYPOSAŻENIE BASTIONU FILIP NA CELE MUZEALNO - EKSPOZYCYJNE"

Adres inwestycji:
Bastion Filip, Stare Miasto w Kostrzynie nad Odrą, ul. Chyżańska, dz. nr. 76/60., obręb 6
Inwestor:
URZĄD MIASTA w KOSTRZYNIE Ul.Kopemika 1, 66-470 Kostrzyn nad Odrą tel.(095)7278100, fax:(095)7278102

Obiekt:
BASTION FILIP

Temat rysunku:
PRZEKRÓJ D-D - ekspozycja

Branża:
ARCHITEKTURA WNĘTRZ

Faza:
OPIS PRZEDMIOTU ZAMÓWIENIA

skala:	data:	nr rys.:
1:50	LIPIEC 2012	05

PRAWA AUTORSKIE ZASTRZEŻONE / COPY RIGHTS RESERVED
projekt ten chroniony jest prawem zgodnie z Ustawą o Prawie Autorskim
wszelkie kopiowanie, powielanie, odstępowanie i dokonywanie zmian
bez zgody autora jest niedozwolone i podlega karze