


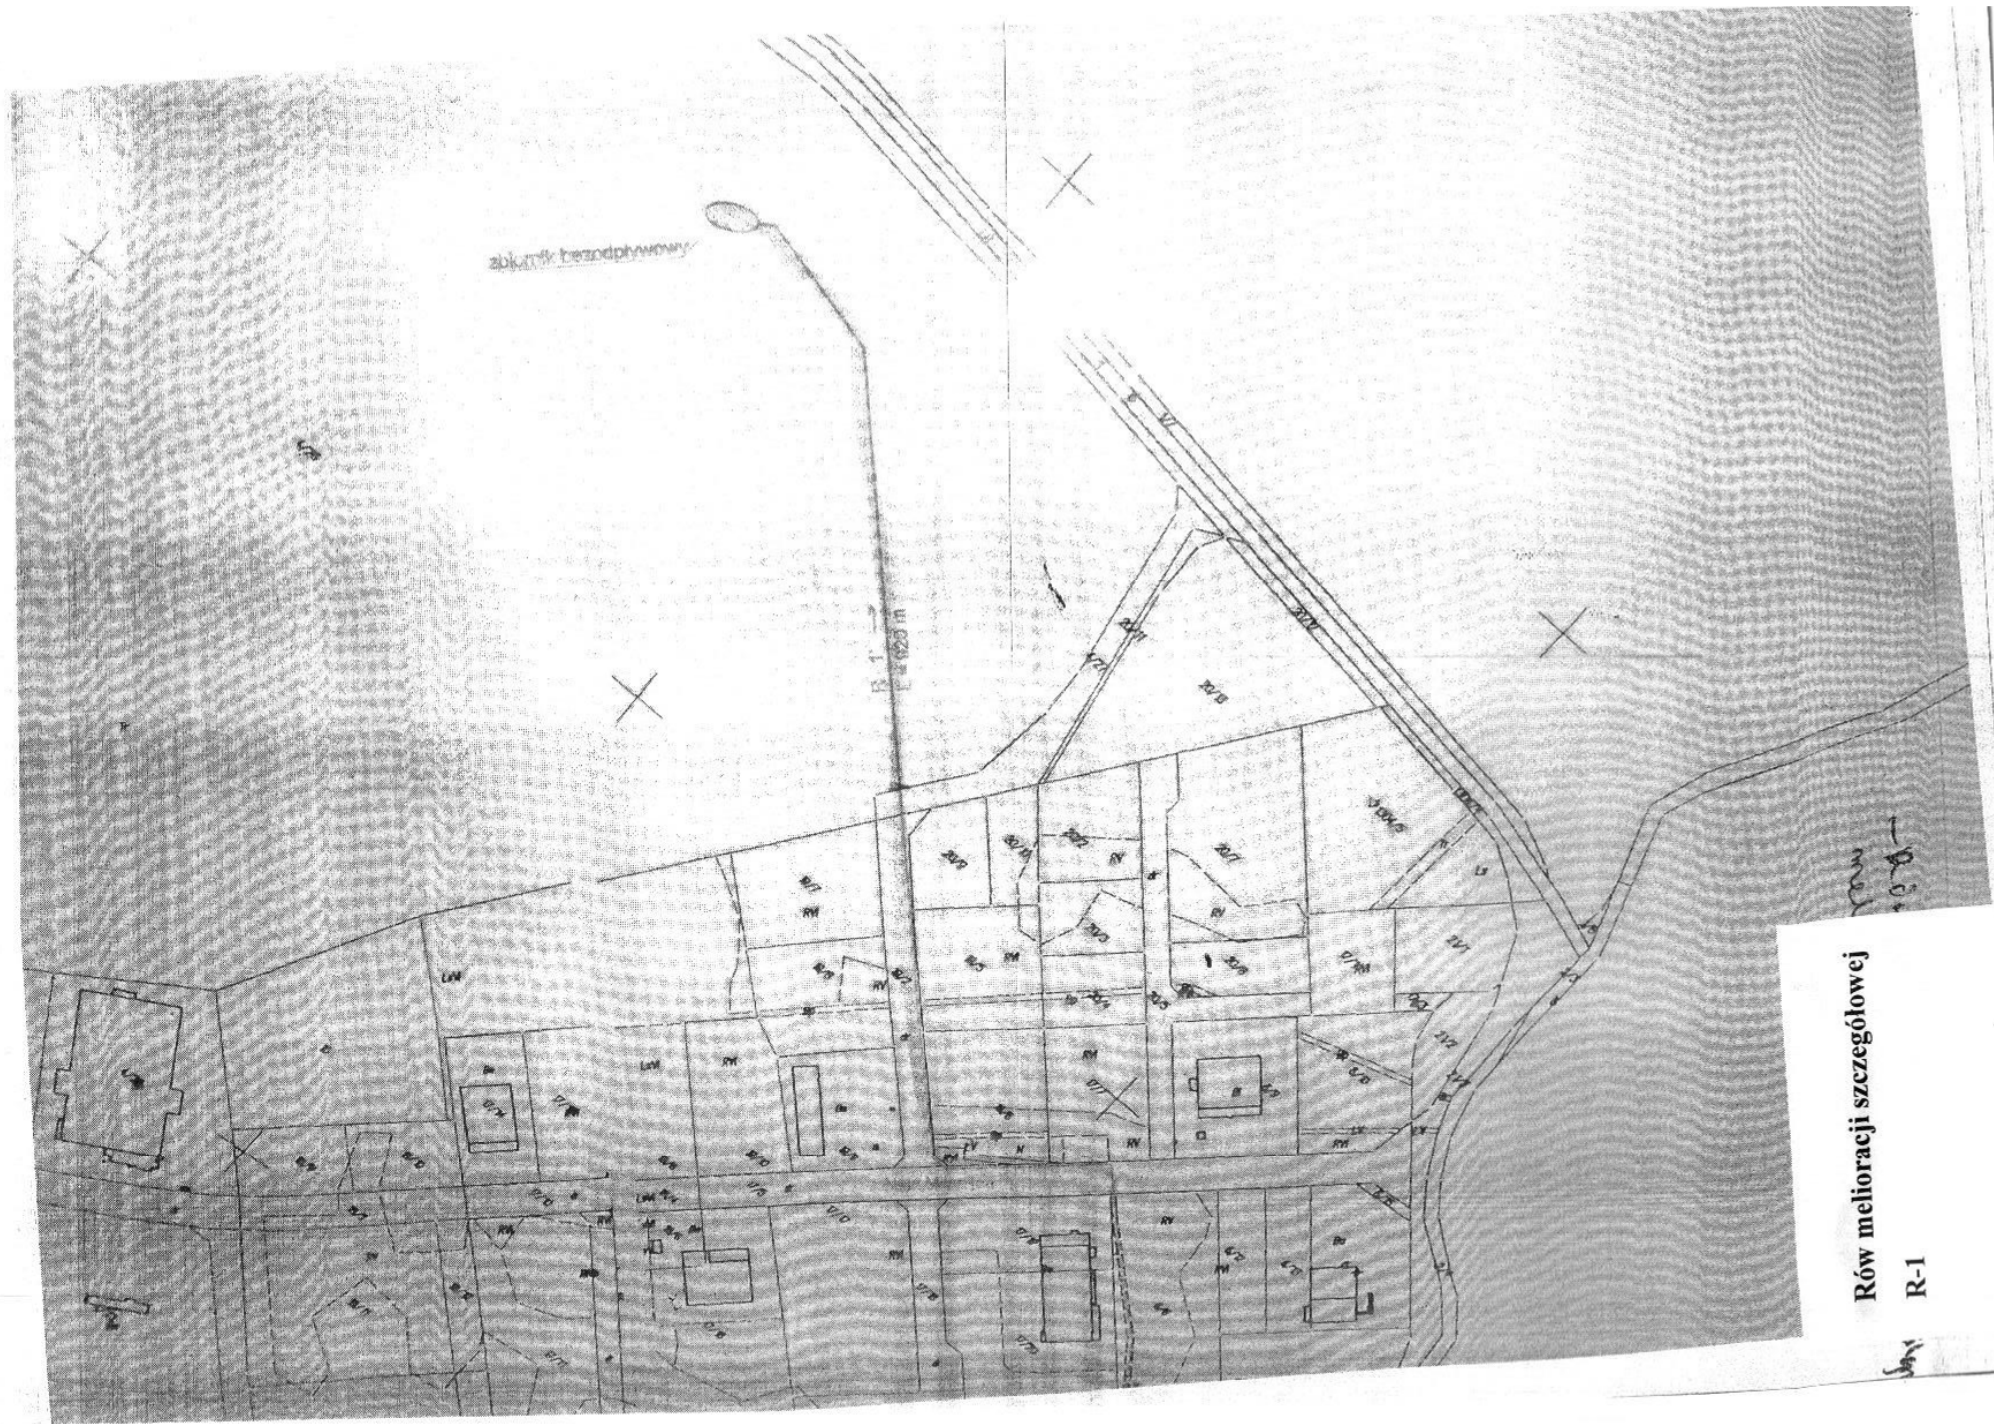

Rów melioracji szczegółowej

R-1