


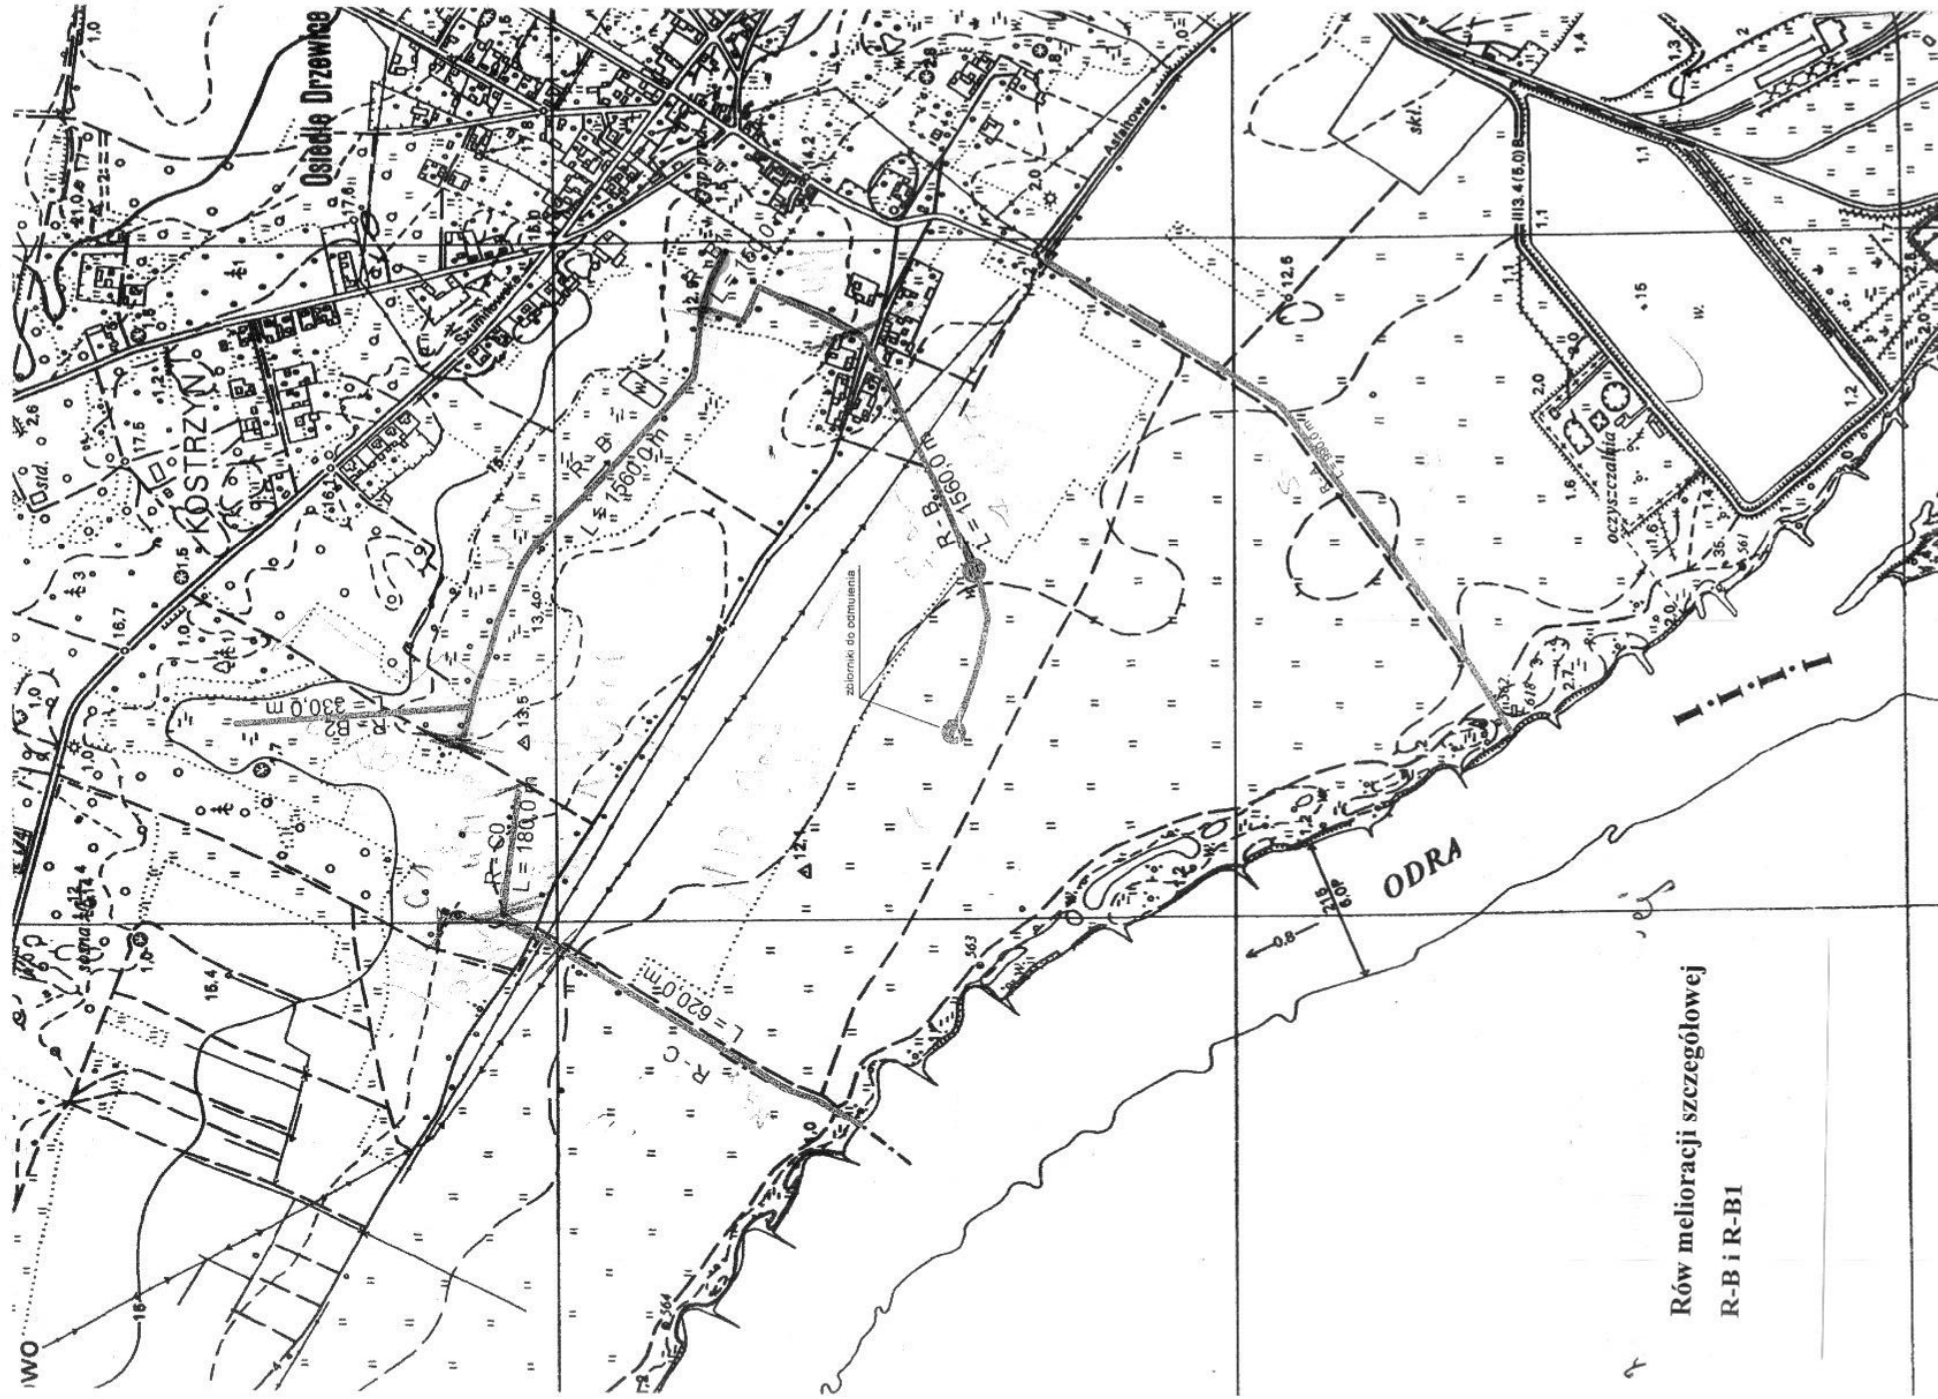

Rów melioracji szczegółowej
R-B i R-B1