


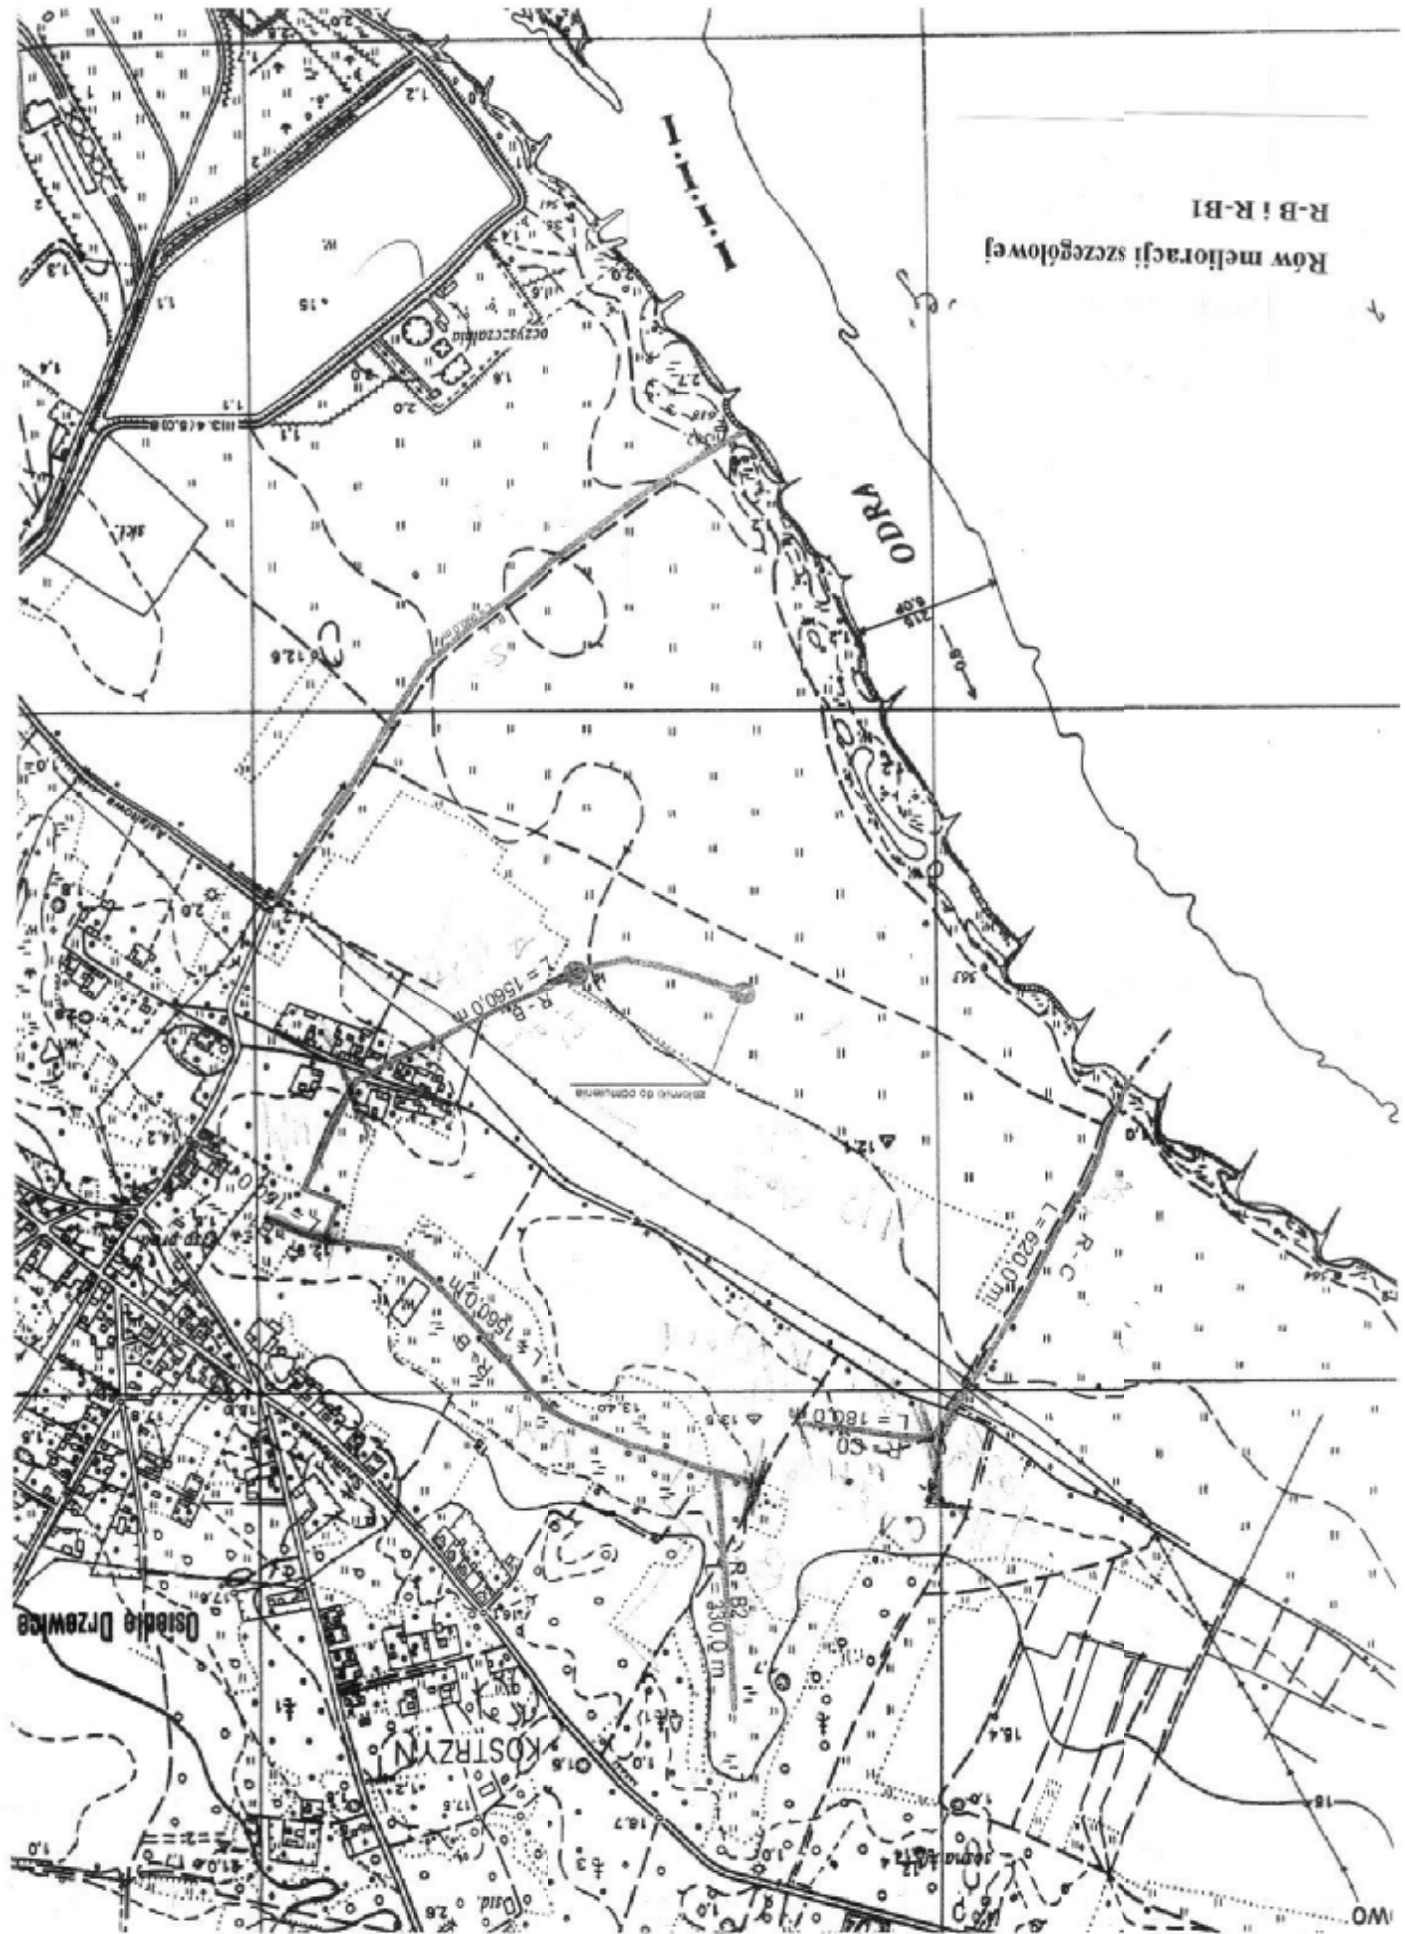

R-B i R-B1
Rów melioracji szczegółowej

ODRA

KOSTRZYŃ

Osiedle Drzewnice

WO