


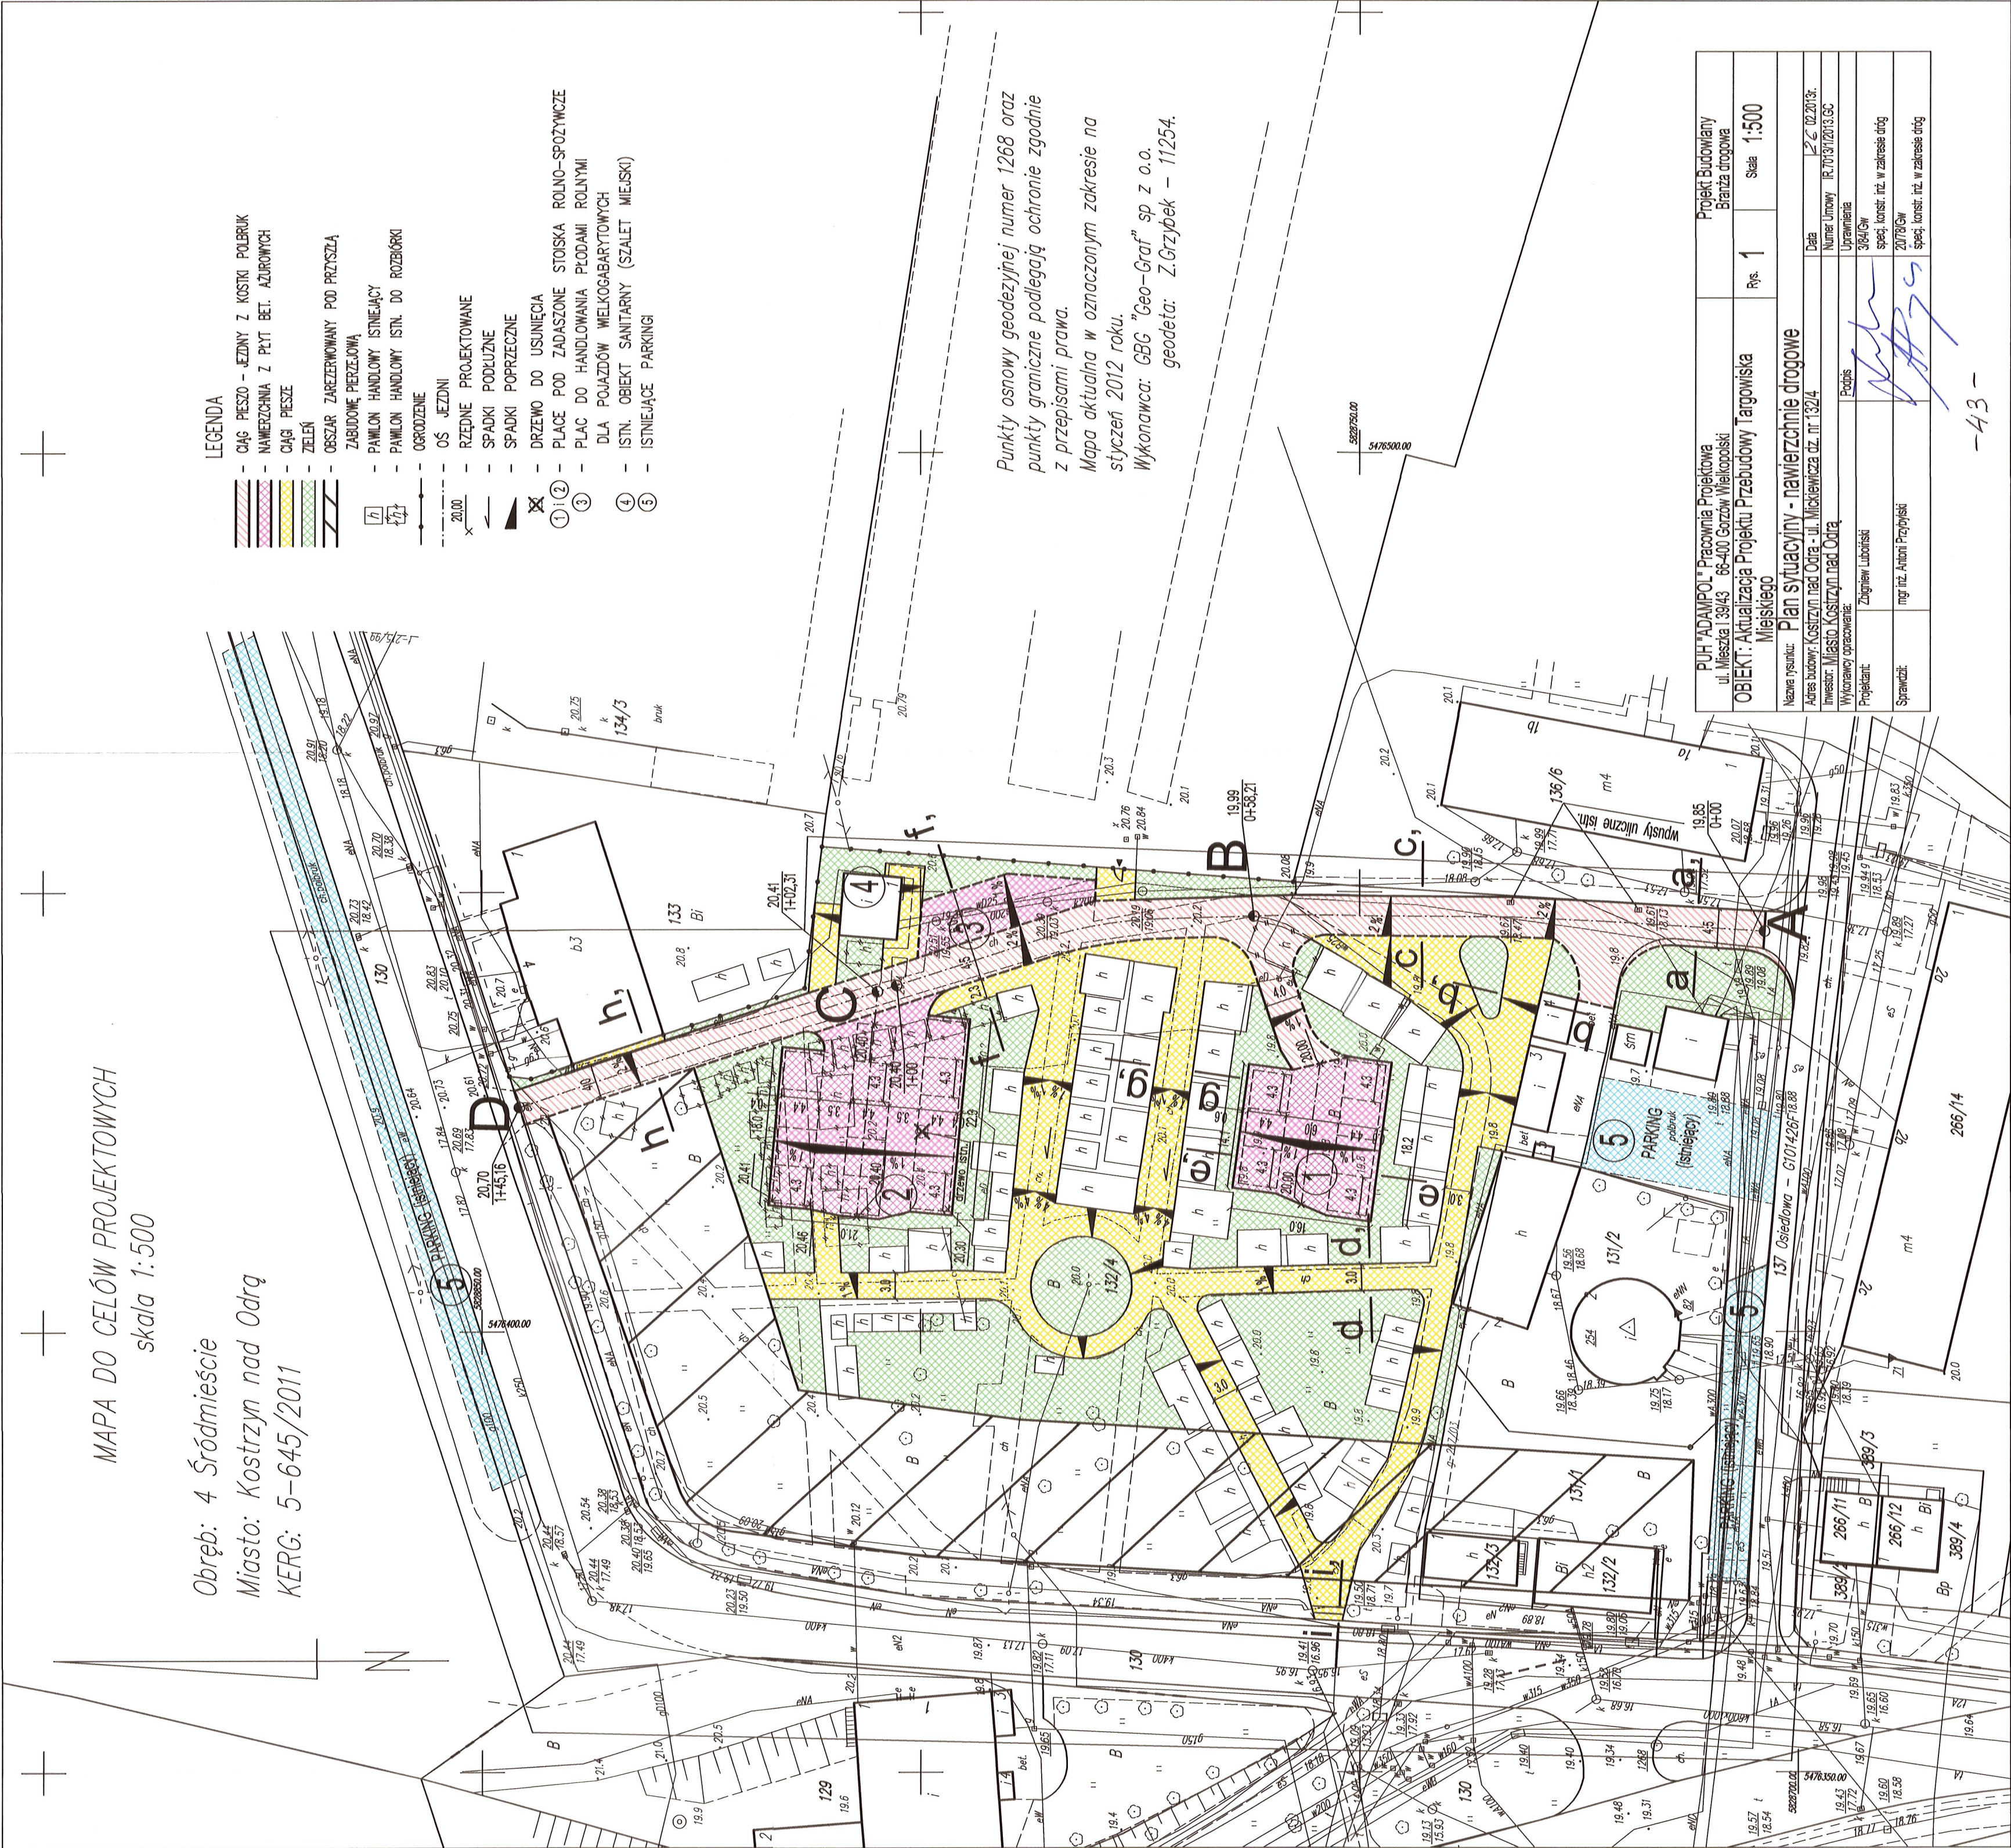

MAPA DO CELÓW PROJEKTOWYCH
skala 1:500

Obręb: 4 Śródmieście
Miasto: Kostrzyn nad Odrą
KERG: 5-645/2011

- LEGENDA
- CIĄG PIESZO - JEZDNY Z KOSTKI POLBRIK
 - NAWIERZCHNIA Z PŁYT BET. AZUROWYCH
 - CIĄGI PIESZE
 - ZIELEŃ
 - OBSZAR ZARZERWOWANY POD PRZYSZŁĄ ZABUDOWĘ PIERZECIOWĄ
 - PAMŁON HANDLOWY ISTNIEJĄCY
 - PAMŁON HANDLOWY ISTN. DO ROZBİRKI
 - OGRÓDZENIE
 - OŚ JEZDNI
 - RZĘDNE PROJEKTOWANE
 - SPADKI PODŁUŻNE
 - SPADKI POPRZECZNE
 - DRZEWO DO USUNIĘCIA
 - PLACE POD ZADASZCZONĘ STOSKĄ ROLNO-SPOŻYWCZĄ
 - PLAC DO HANDLOWANIA PŁODAMI ROLNYMI
 - DLA POJAZDÓW WIELKOGABARYTOWYCH
 - ISTN. OBIEKT SANITARNY (SZALET MIEJSKI)
 - ISTNIEJĄCE PARKING

Punkty osnowy geodezyjnej numer 1268 oraz punkty graniczne podlegają ochronie zgodnie z przepisami prawa.
Mapa aktualna w oznaczonym zakresie na styczeń 2012 roku.
Wykonawca: GBG "Geo-Graf" sp z o.o.
geodeta: Z.Grzybek - 11254.

PUH "ADAMPOL" Pracownia Projektowa ul. Mieszka 1 39/43 66-400 Gorzów Wielkopolski		Projekt Budowlany Branża drogowa	
OBJEKT: Aktualizacja Projektu Przebudowy Iargowiska Miejskiego		Rys. 1	Skala 1:500
Nazwa rysunku: Plan sytuacyjny - nawierzchnie drogowe			
Adres budowy: Kostrzyn nad Odrą - ul. Mickiewicza dz. nr 132/4			
Inwestor: Miasto Kostrzyn nad Odrą			
Wykonawcy opracowania:			
Projektant:	Zugniew Luborski	Popis:	
Sprawdził:	mgr inż. Antoni Projowski		
Data: 22.02.2013r.		Numer Umowy: IR.70/31/2013.GC	
Uprawnienia:		3964/Gw	
		spec. konstr. inż. w zakresie dróg	
		2018 Gw	
		spec. konstr. inż. w zakresie dróg	