


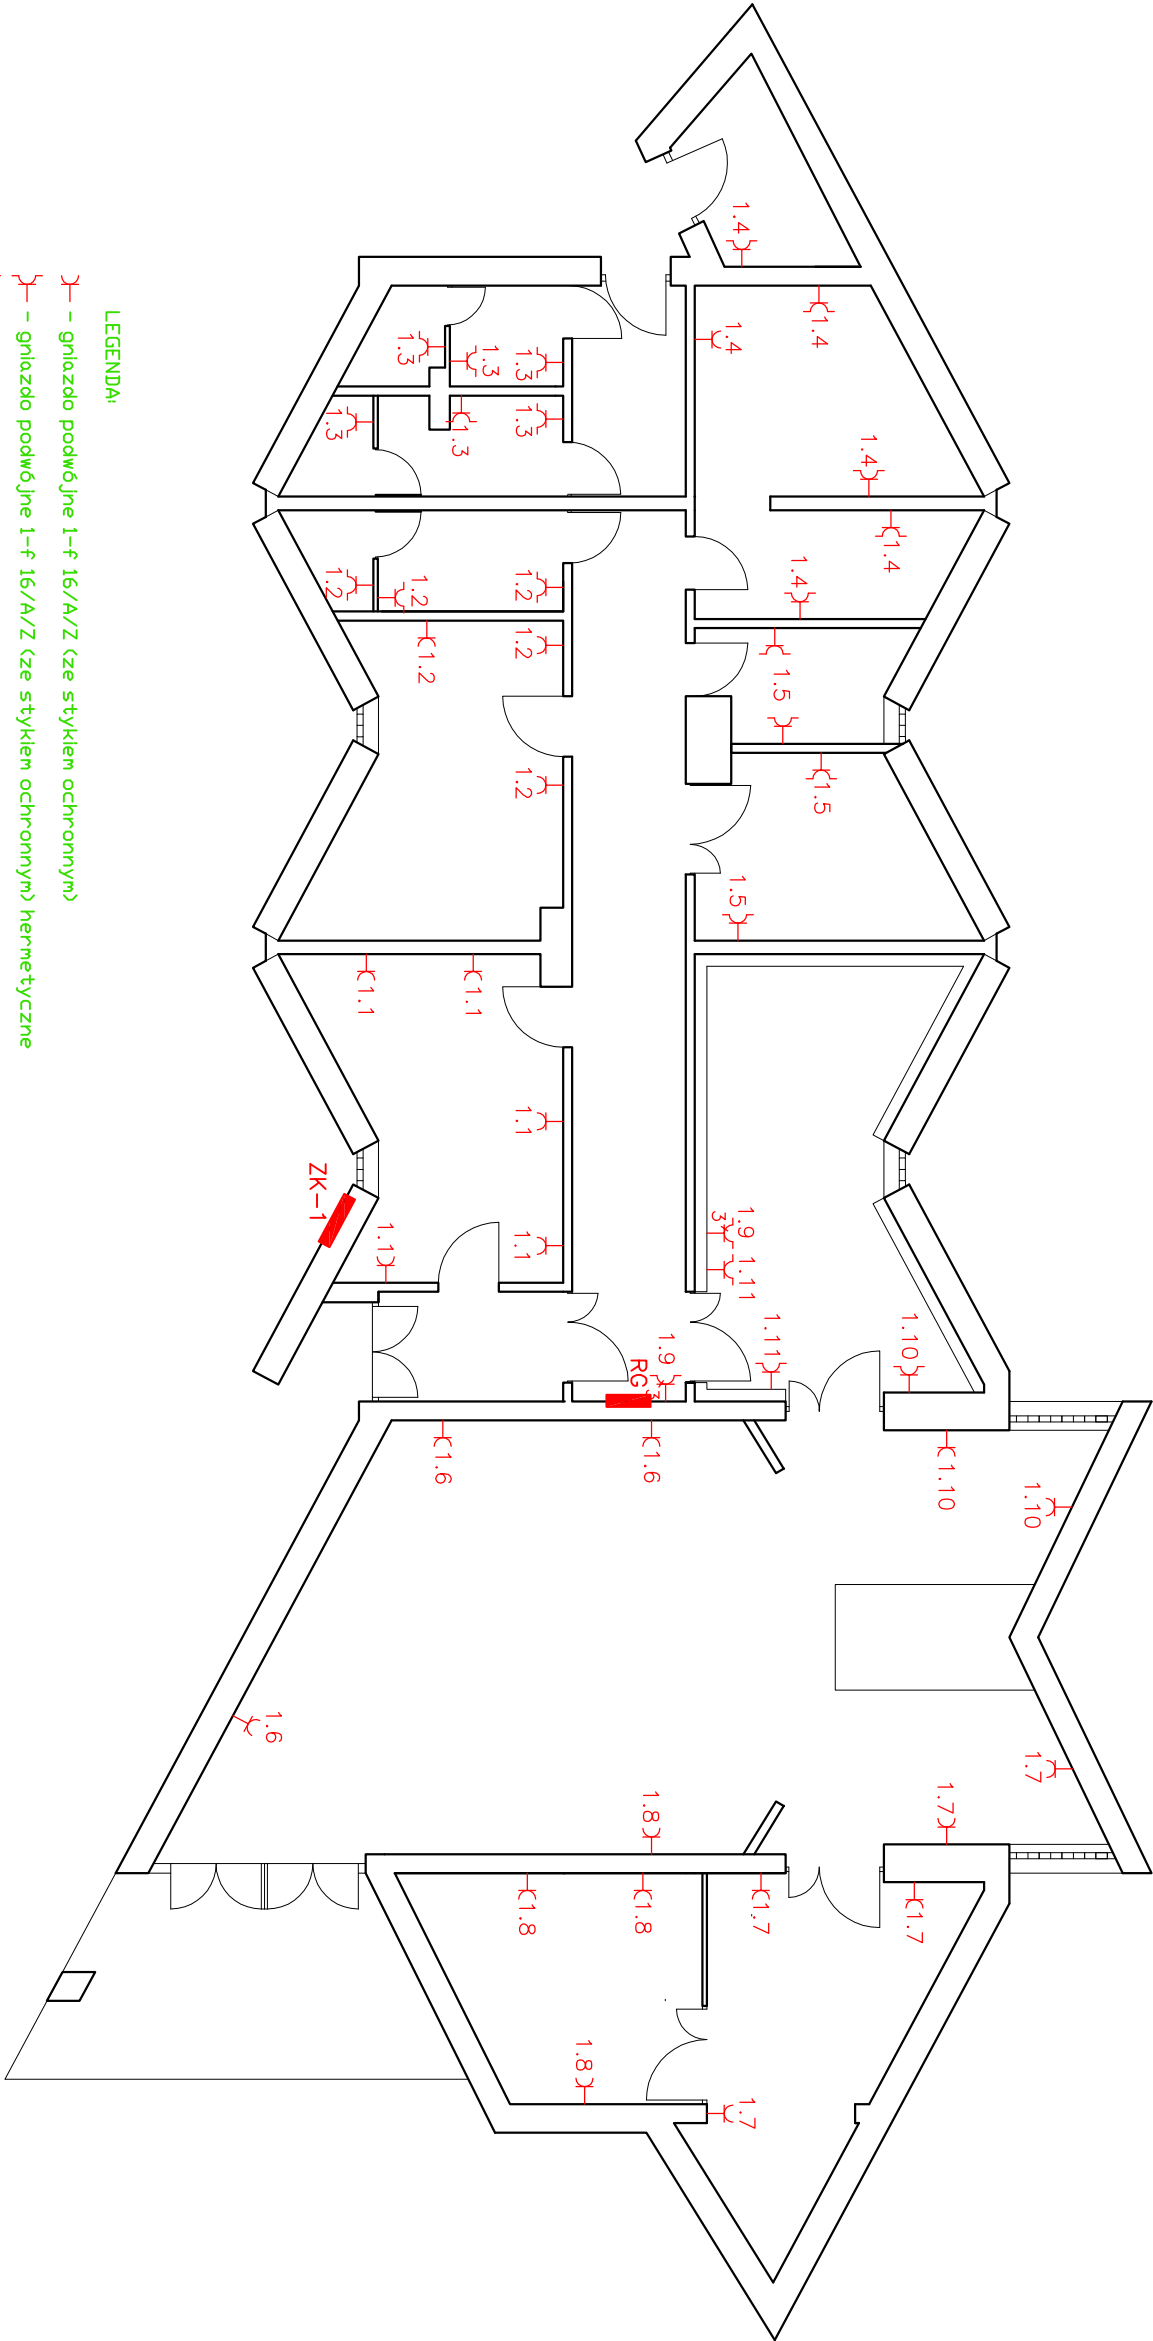

LEGENDA:

1.1 - gniazdo podwójne 1-f 16/A/Z (ze stykiem ochronnym)

1.2 - gniazdo podwójne 1-f 16/A/Z (ze stykiem ochronnym) hermetyczne






USŁUGI PROJEKTOWO-WYKONAWCZE "PROINSTAL" S.C.			
INWESTOR	Miasto Kostrzyn nad Odrą, ul. Graniczna 2, 66-470 Kostrzyn nad Odrą	SKALA 1:100	
OBIEKT	Budynek przedpogrzebowy		
ADRES	Kostrzyn ul. Sportowa dz. nr 4		
TYTUŁ RYS.	Rzut pomieszczeń z instalacją elektryczną gniazd wtyczkowych	E1 ARK. NR 1	
	IMIĘ I NAZWISKO	NR UPR.	DATA
PROJEKTANT	mgr inż. Grzegorz Dąbski	ZAP/0069/PODE/05	08.2013
SPRAWDZAJĄCY	mgr inż. Radosław Friscke	LBS/0010/PODE/06	08.2013
ASYSTENT PROJEKTANTA	mgr inż. Marcin Dycz		08.2013