


297x800

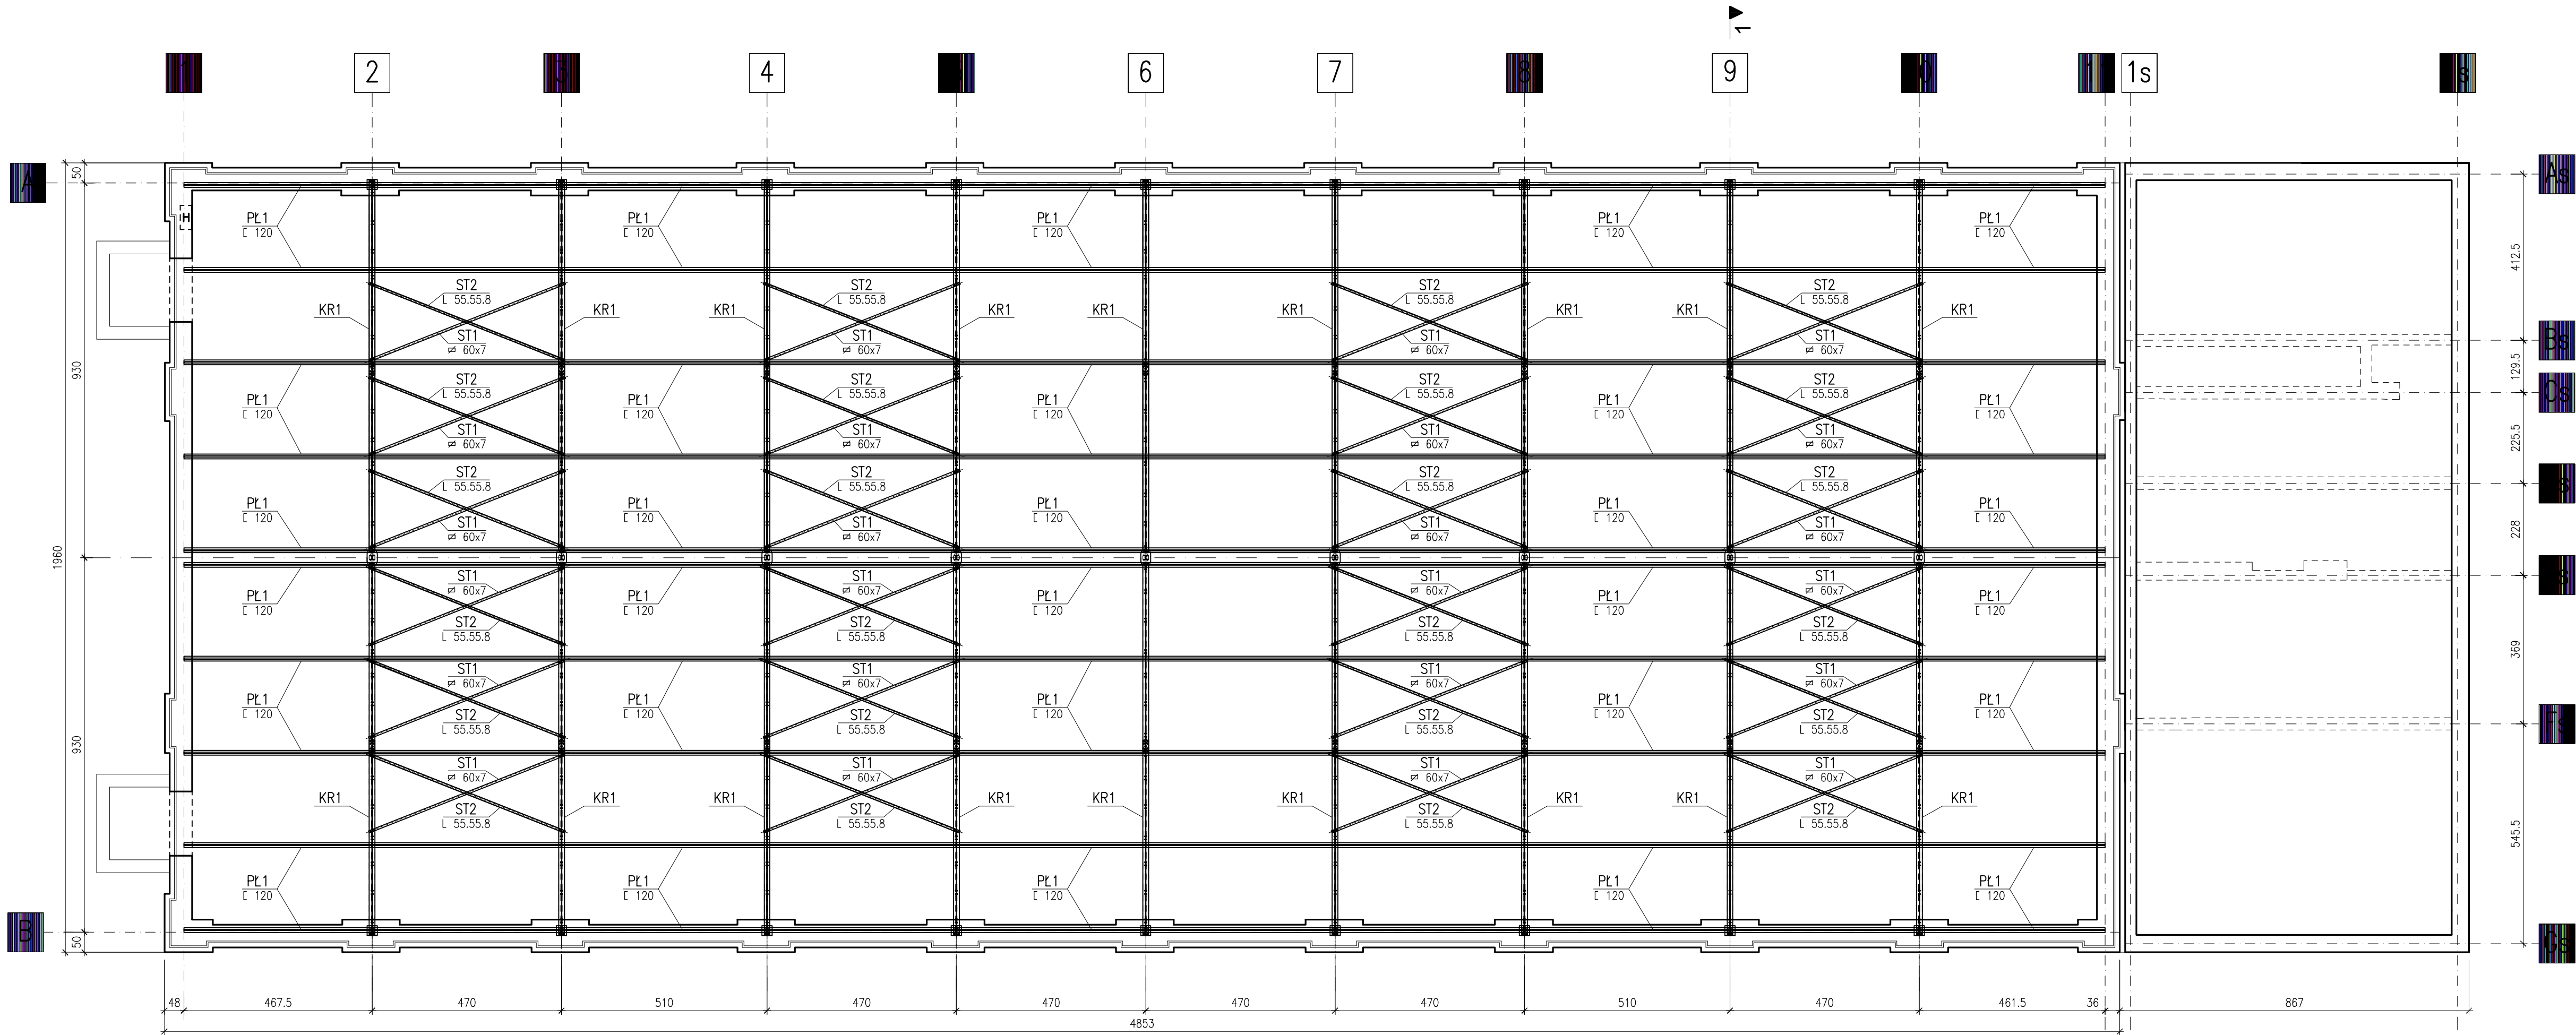

# INWENTARYZACJA KONSTRUKCJA DACHU 1:100

|   |   |   |         |
|---|---|---|---------|
|  <div>"AKWADRAT" Sp. z o.o.<br/>ul. Mieszka I 57/5, 66-400 Gorzów Wlkp.<br/>tel. /95/ 738 86 68</div> |   |   |         |
| NAZWA   |   | PRZEBUDOWA HALI SPORTOWEJ                                                                                        |         |
| ADRES   |   | DZIAŁKI O NR EWID.: 116/62, 116/63<br>OBREB 4-SRODMIESCIE,<br>UL. WOJSKA POLSKIEGO 6<br>66-470 KOSTRZYŃ NAD ODRĄ | 02IK    |
| TYTUŁ RYSUNKU   |   | INWENTARYZACJA<br>KONSTRUKCJA DACHU                                                                              |         |
| IMIE I NAZWISKO   |   | 1:100<br>SKALA                                                                                                   | ARK. NR |
| SPECJALNOŚĆ I NUMER UPRAWNIEN   |   | DATA   | PODPIS  |
| KONSTRUKCJA   |   |   |         |
| AUTOR   | mgr inż. Tomasz Bach<br>upr. do projektowania i kierowania rob. bud. w spec.<br>konstr.-bud. bez ograniczeń nr LBS/0076/PWOK/09 | 28.01<br>2016   |         |
| SPRAWDZIŁ   | inż. Stanisław Bach<br>upr. do projektowania i realizacji w budownictwie                                                        | 28.01<br>2016   |         |