


1:50

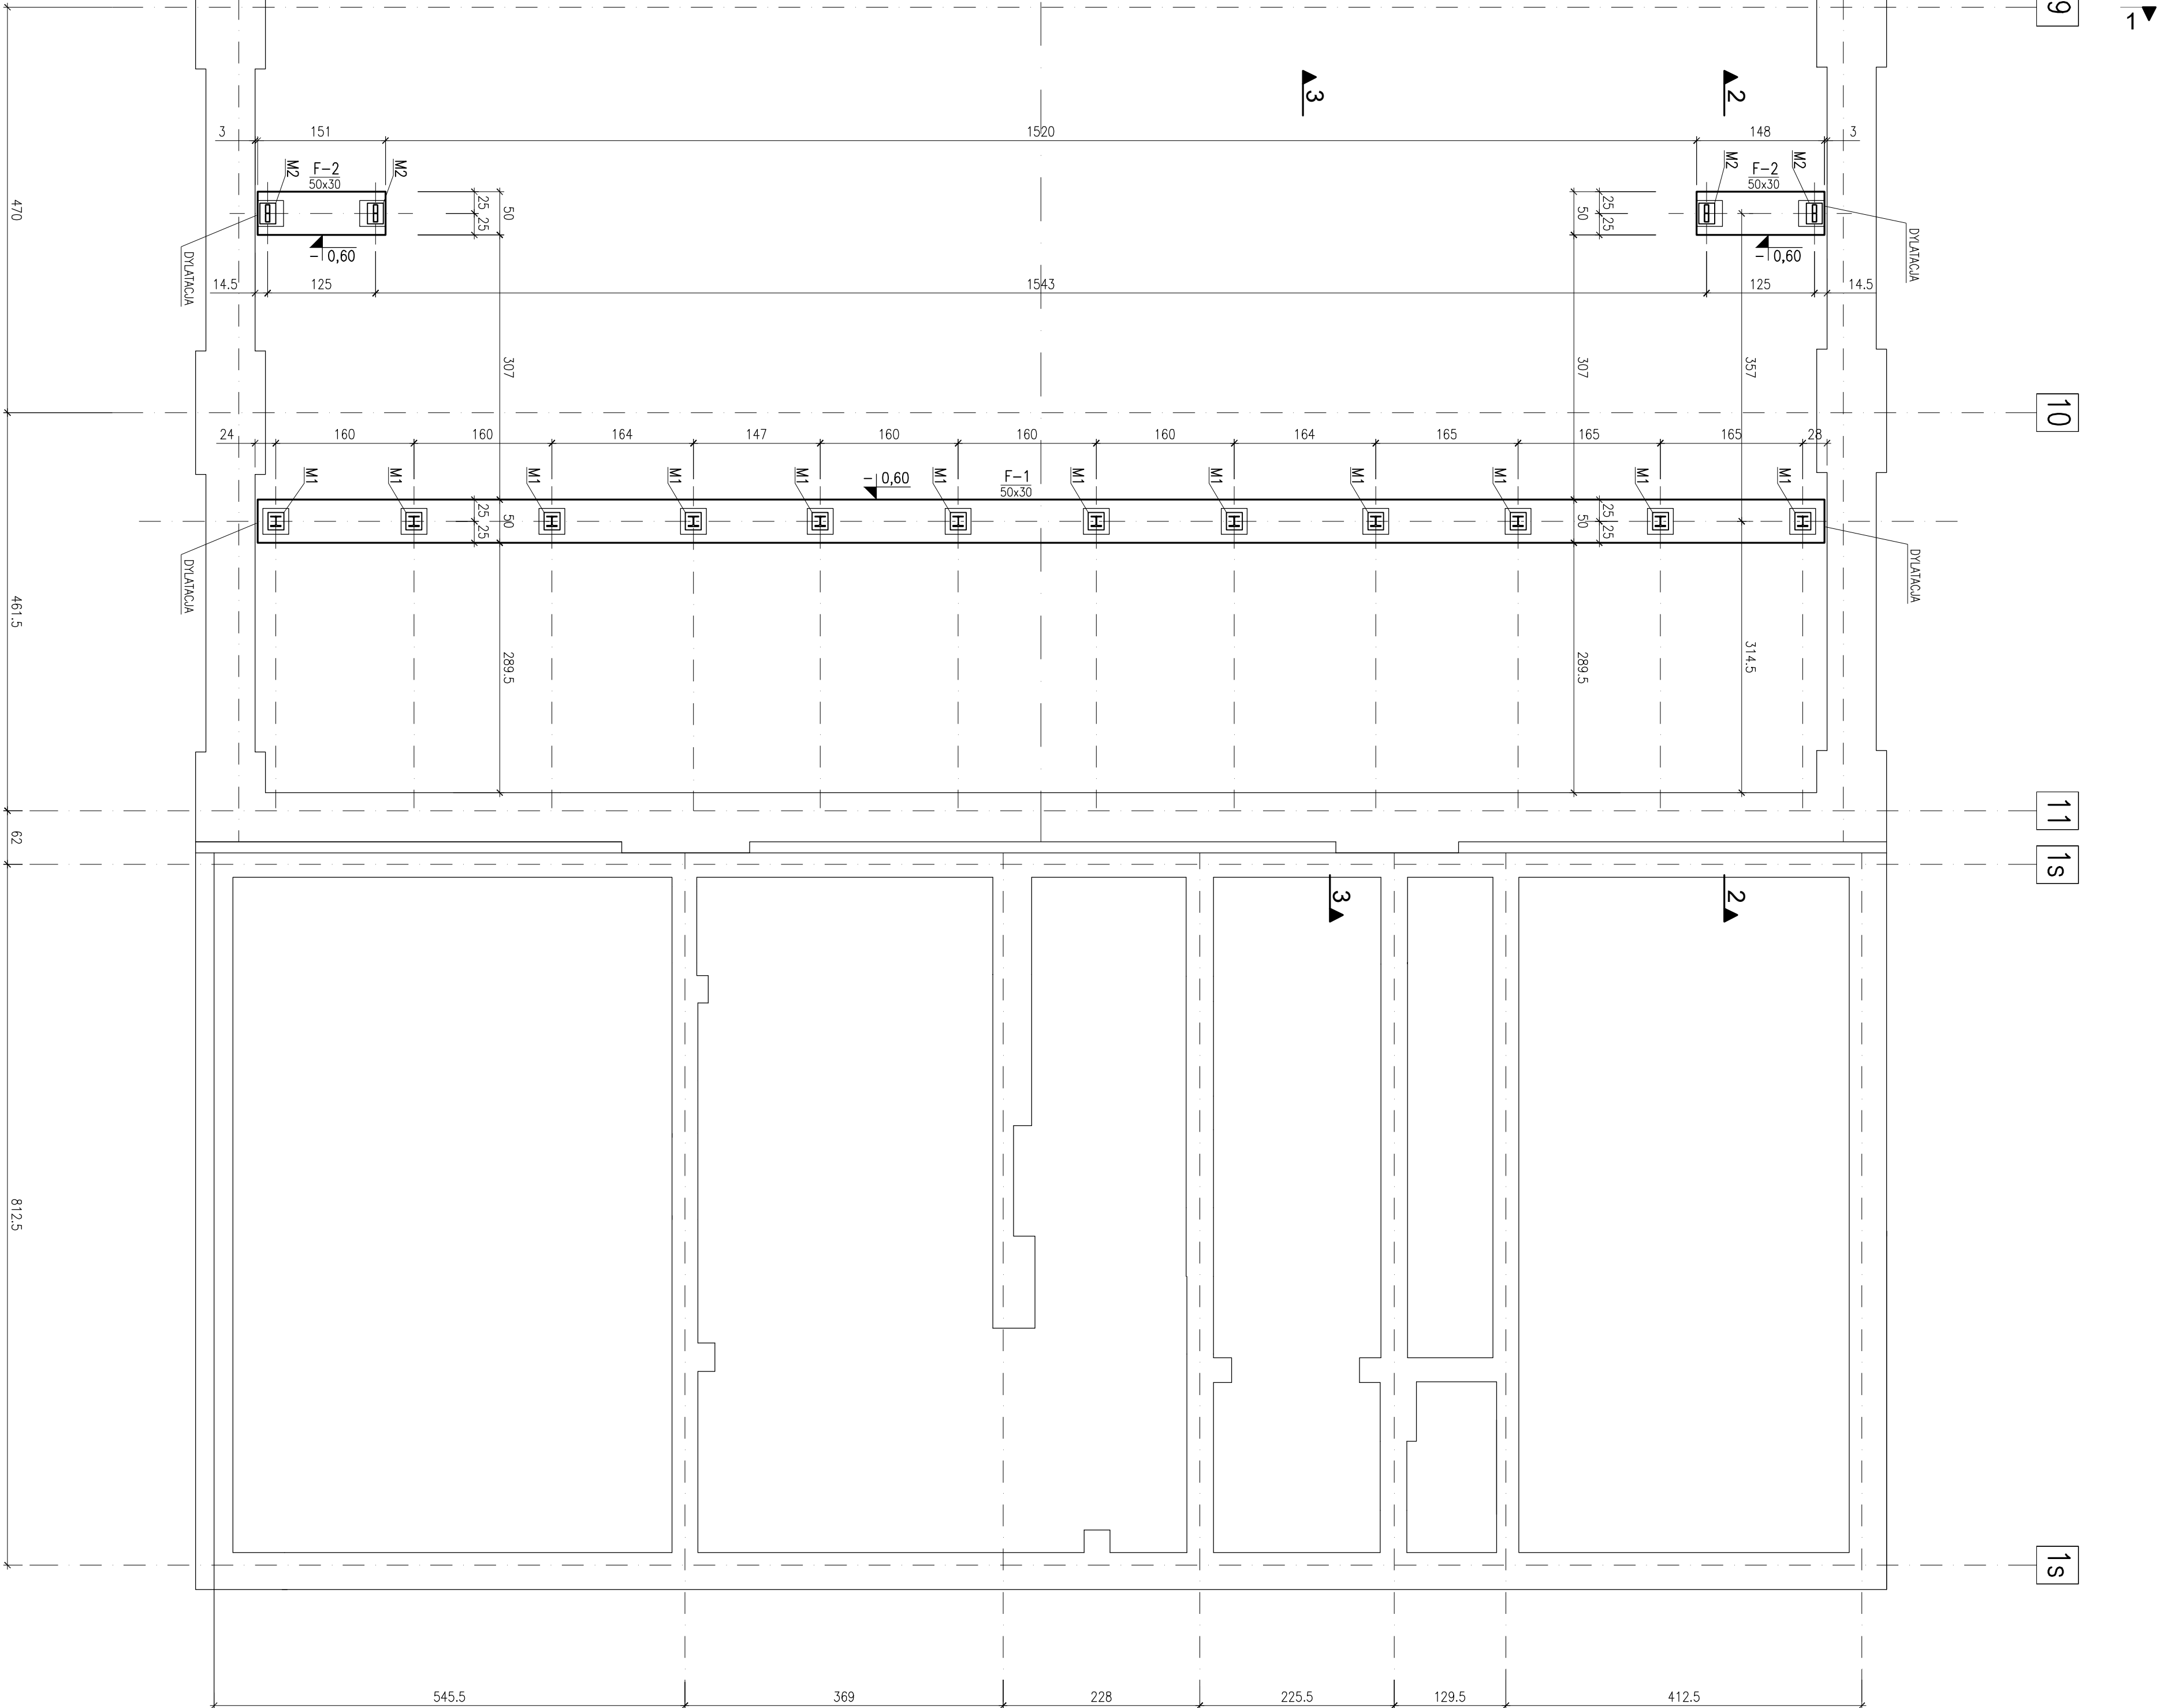

		"AKADEMAT" Sp. z o.o. ul. Miśszana 15/15, 66-400 Górzdzko Wlkp. tel./591 738 96 88	
Nazwa PRZEBUDOWA HALLI SPORTOWEJ		01K	
Adres DZIAŁKO O NR EWID. 11662, 11663 DROGA ASFALTOWANA 66-400 GÓRZDKO WŁKP. 66-400 GÓRZDKO WŁKP	1:50 SKALA		
Typ i trytu RZUT FUNDAMENTÓW	ARK. NR		
Przeznaczenie MIĘDZYNARODOWY SPECJALNOŚĆ: MALARZ PRACOWNIA	PODPIS		
KONSTRUKTOR			
Autor mgr inż. Tomasz Bach	26.01		
SPRAWDZIŁ inż. Stanisław Bach w sprawie zgodności z dokumentacją w sprawie kontroli w 7/17 bez ograniczeń	26.01 2016		