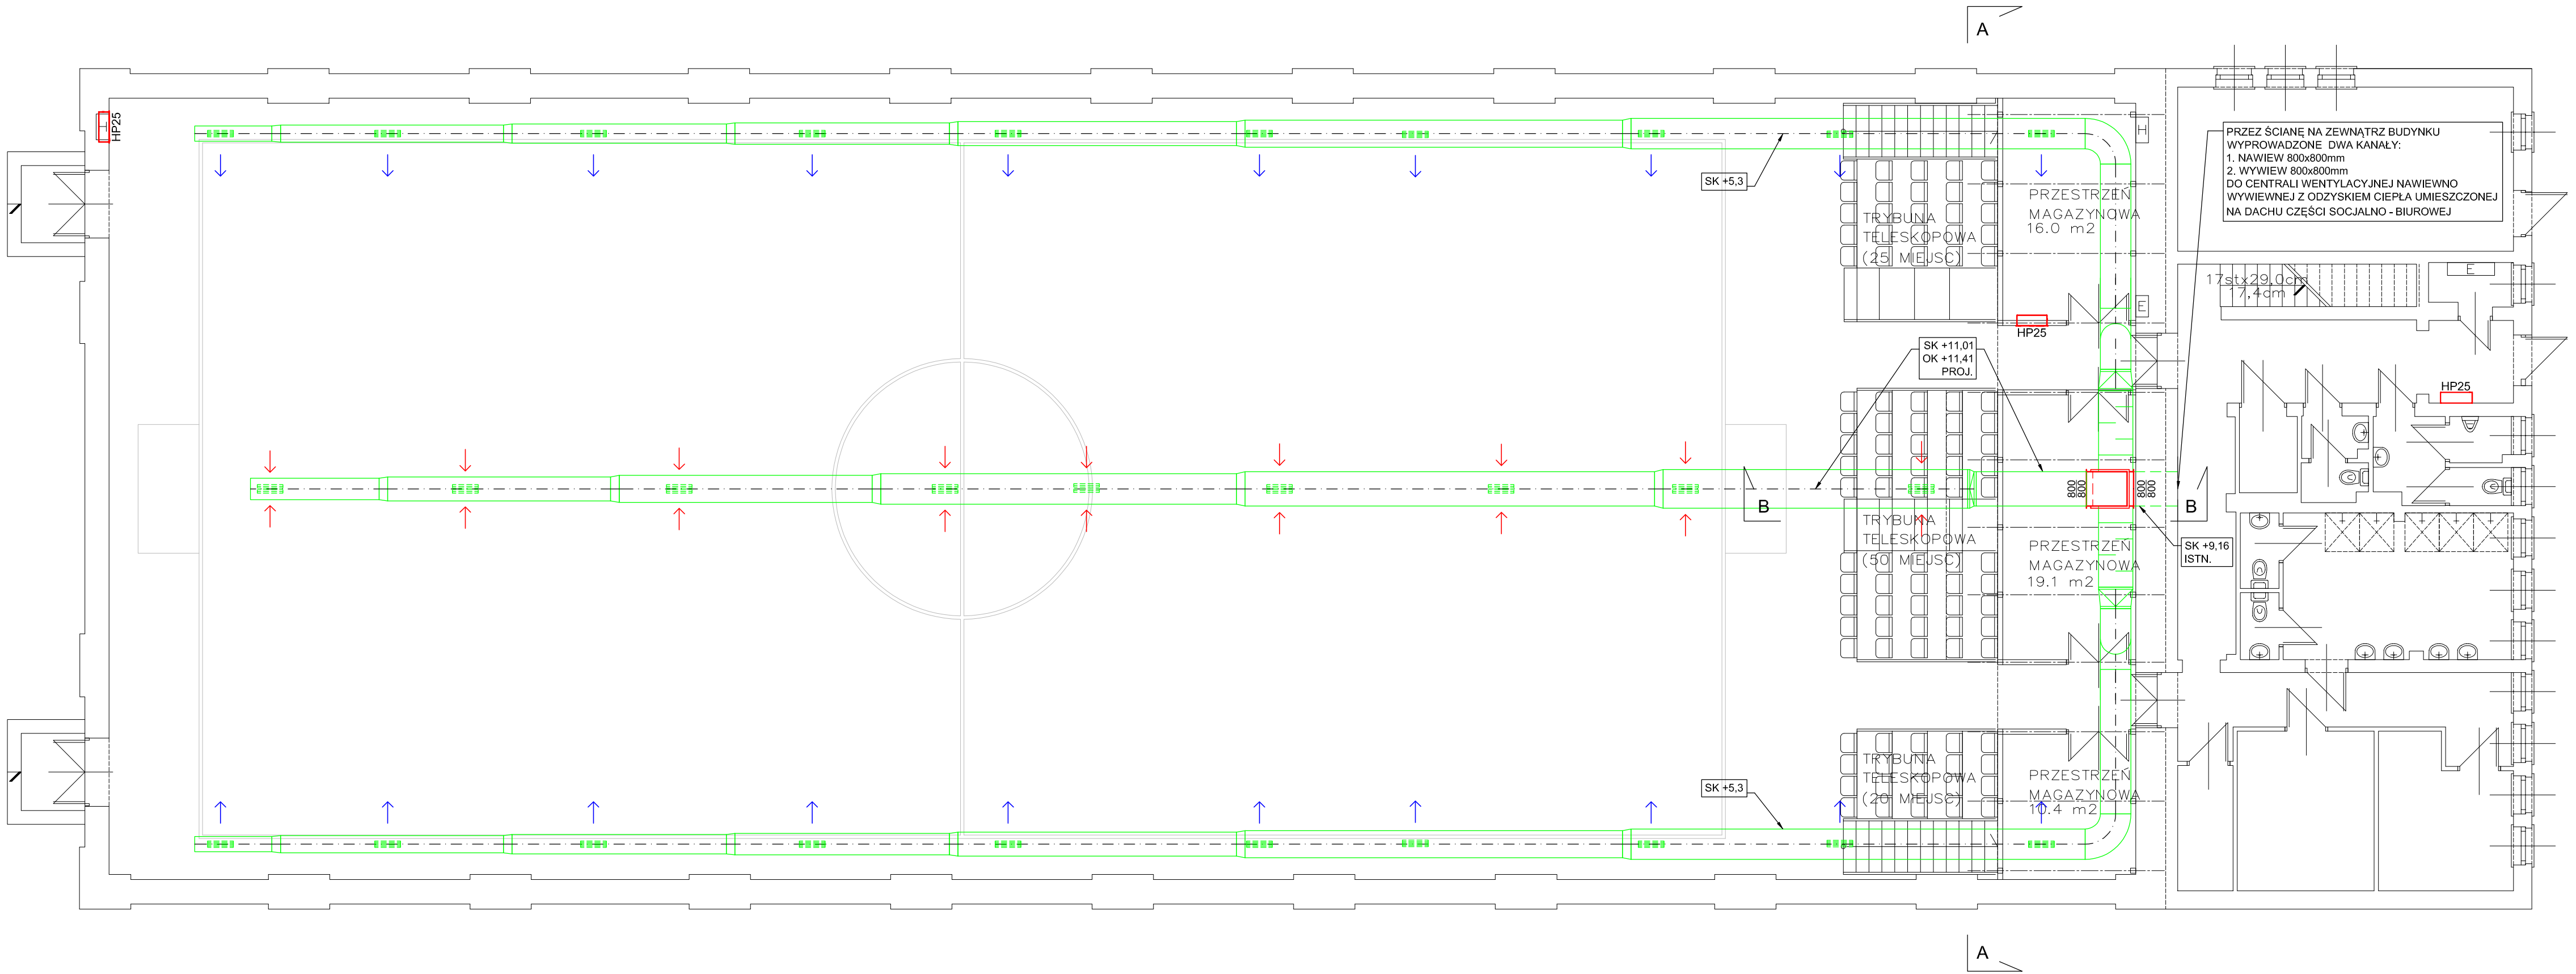

OZNACZENIA

	ISTNIEJĄCE KANAŁY WENTYLACYJNE STALOWE SPIRO I PROSTOKĄTNE
	PROJEKTOWANE KANAŁY WENTYLACYJNE PROSTOJĄTNE
→	NAWIEW
→	WYWIEW
SK	SPÓD KANAŁU
OK	OŚ KANAŁU

ISTNIEJĄCY KANAŁ WYWIEWNY NALEŻY PODNIEŚĆ DO GÓRY DO RZĘDNEJ OSI KANAŁU OK. +11,41.
KANAŁY MOCOWAĆ DO KONSTRUKCJI - DO KALENICY - ZA POMOCĄ SYSTEMOWYCH UCHWYTÓW I OBEJM (NP. HILTI. SIKLA) PO UZGODNIENIU Z KONSTRUKTOREM.
KANAŁY PROWADZĄCE DO URZĄDZEŃ DO ODZYSKIWANIA CIEPŁA ZGODNIE Z PRZEPISAMI POWINNY BYĆ IZOLOWANE CIEPLNIE I PRZECIWWILGOCIOWO. NALEŻY IZOLOWAĆ KANAŁYCO NAJMNIEJ NAWIEWNE OTULINAMI SZCZELNYMI KAUCZUKOWYMI KLEJONYMI (NP. K-FLEX) O GRUBOŚCI 10mm PLUS WEŁNĄ MINERALNĄ (NP. ROCKWOOL KLIMAFIX) O GRUBOŚCI 30mm.

	"AKWADRAT" Sp. z o.o. ul. Mieszka I 57/5, 66-400 Gorzów Wlkp. tel. /95/ 738 86 68		
NAZWA	PRZEBUDOWA HALI SPORTOWEJ		
ADRES	DZIAŁKI O NR EWID.: 116/62, 116/63 OBREB 4-ŚRODMIEŚCIE, UL. WOJSKA POLSKIEGO 6 66-470 KOSTRZYN NAD ODRĄ		**S1**
TYTUŁ RYSUNKU	**RZUT PRZYZIEMIA** **WENTYLACJA MECHANICZNA**	1:100 SKALA	ARK. NR
	IMIĘ I NAZWISKO SPECJALNOŚĆ I NUMER UPRAWNIEŃ	DATA	PODPIS
BRANŻA SANITARNA			
AUTOR	mgr inż. Michał Kustosz upr. budowlane do projektowania bez ograniczeń w specjalności instalacyjnej sanitarnej ZAP/0243/PWOS/12	28.01 2016	
SPRAWDZIŁ	mgr inż. Katarzyna Kustosz upr. budowlane do projektowania bez ograniczeń w specjalności instalacyjnej sanitarnej LBS/0061/POOS/11	28.01 2016	