


WIEŻA NA BUDYNKU STRAŻY POŻARNEJ PRZY ULICY GORZOWSKIEJ W KOSTRZYNI NAD ODRĄ

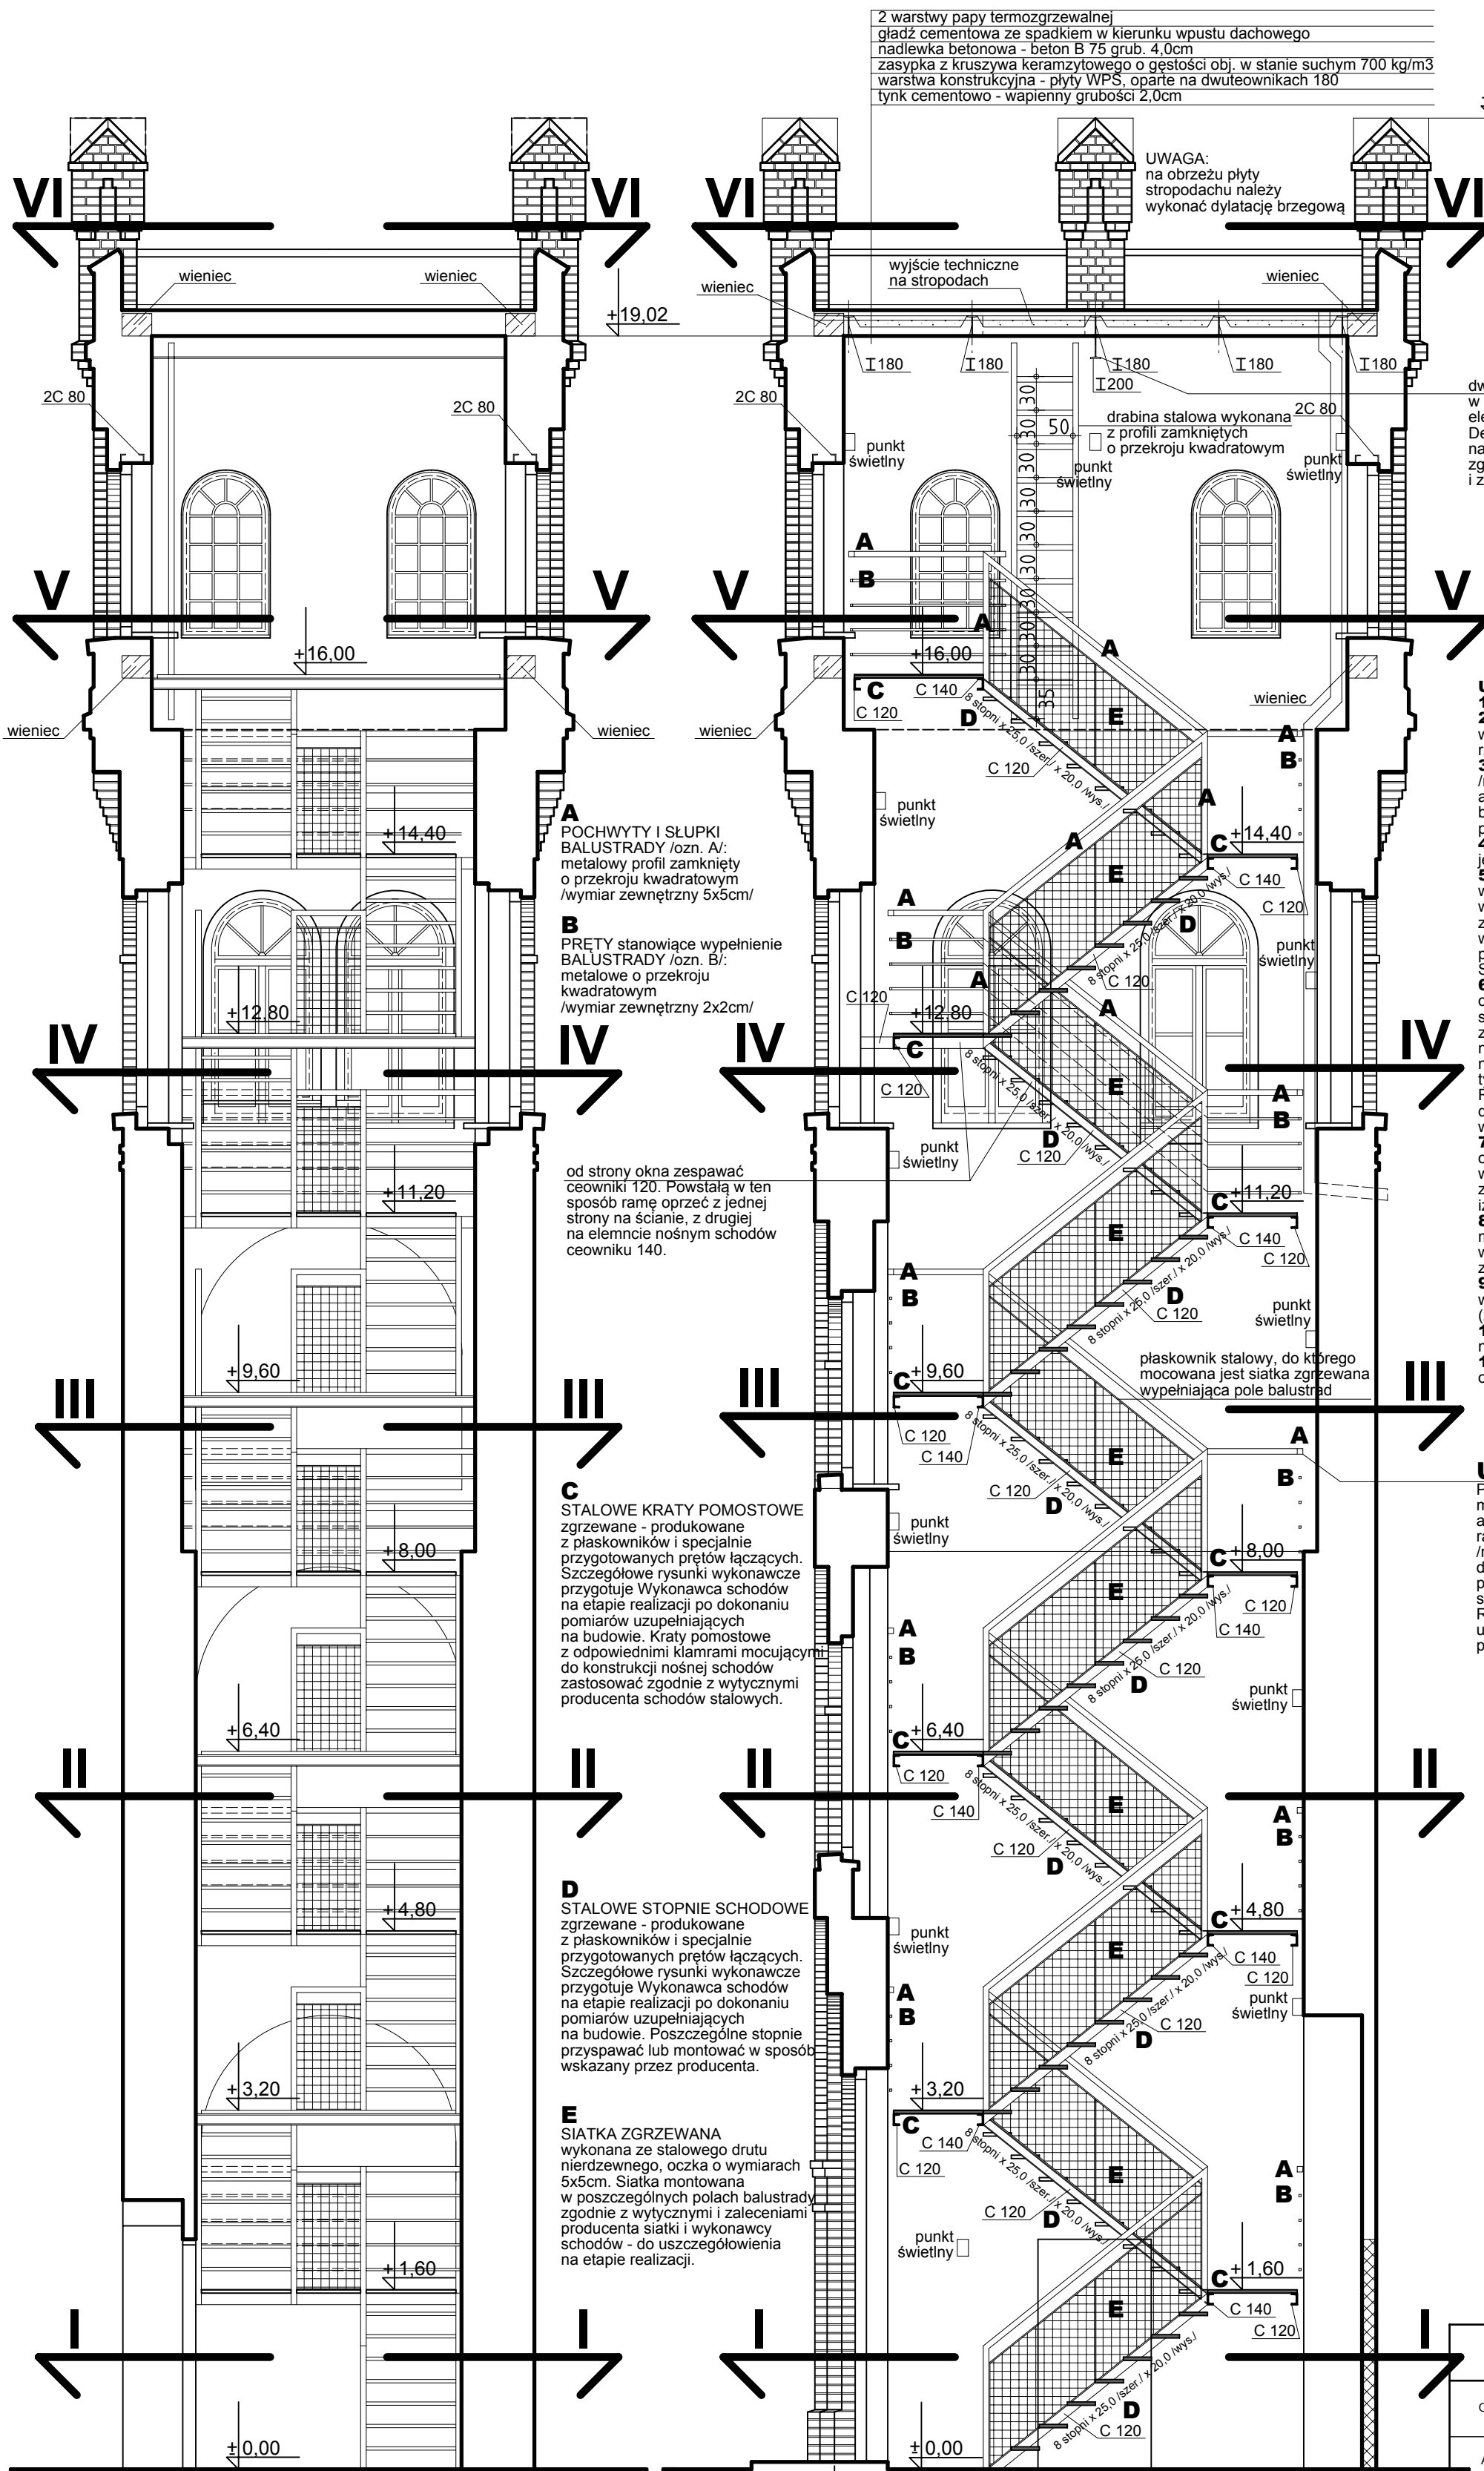

- 2 warstwy papy termozgrzewalnej
gładź cementowa ze spadkiem w kierunku wpustu dachowego
nadlewka betonowa - beton B 75 grub. 4,0cm
zasyпка z kruszywa keramzytowego o gęstości obj. w stanie suchym 700 kg/m³
warstwa konstrukcyjna - płyty WPS, oparte na dwuteownikach 180
tynk cementowo - wapienny grubości 2,0cm
- UWAGA:
na obrzeżu płyty
stropodachu należy
wykonać dylatację brzegową
- dwuteownik 200, umieszczony pod stropem
w sposób umożliwiający zamocowanie na nim
elektrycznego wciągacza łańcuchowego.
Detale wykonawcze do uszczegółowienia
na etapie realizacji. Wciągacz zamontować
zgodnie z wytycznymi producenta
i zaleceniami wykonawcy.
- UWAGI:**
1. Minimalna szerokość spoczników 1,80m
 2. Pierwszy stopień każdego kolejnego biegu
w płaszczyźnie spocznika /załącznik graficzny:
rzuty poszczególnych poziomów i wizualizacje/.
 3. Wysokość górnej płaszczyzny balustrady
/mierzona do wierzchu poręczy/ min. 1,10m,
a prześwity pomiędzy elementami wypełnienia
balustrady - prętami 2x2cm - 20cm w świetle
prętów.
 4. Odległość drabiny od ściany, do której
jest mocowana nie może być mniejsza niż 0,15m.
 5. Wodę opadową odprowadzić z dachu poprzez
wykonanie wpustu dachowego i poprowadzoną
wewnątrz obiektu rurą spustową, wykonaną
z blachy tytanowo - cynkowej. Rurę należy
wyprowadzić na zewnątrz budynku bezpośrednio
przez ścianę nad dachem niższej części obiektu
Straży Pożarnej.
 6. Wykonać wyjście na dach w celu technicznej
obsługi obiektu. Do konstrukcji nośnej
stropodachu - stalowych dwuteowników 180 -
zamocować uchwyty montażowe wypuszczone
na dach. Uchwyty te będą służyć do montażu
na dachu urządzeń technicznych
typu maszty antenowe, nadajniki.
Rozmieszczenie uchwyty montażowych
do uszczegółowienia na etapie realizacji -
wg odrębnego opracowania.
 7. Uchwyty montażowe, wylaz dachowy
oraz wpust dachowy do odprowadzenia
wód opadowych z dachu należy odpowiednio
zaizolować - zgodnie z wytycznymi producenta
izolacji i wskazaniami wykonawcy.
 8. Na poziomych gzymsach, parapetach,
murku obwodowym na szczycie wieży,
wieżyczkach należy wykonać obróbki blacharskie
z blachy tytanowo - cynkowej.
 9. Wieńce obwodowe na wysokości 16,5m i 19,02m
wykonać zgodnie z wytycznymi branży konstrukcyjnej
(załącznik graficzny 8/K).
 10. Wewnętrzne oprawy oświetleniowe montować
na wysokości min. 2,0m nad spocznikami w osi ścian.
 11. Szczegółowe wymiarowanie elementów pionowych
obiektu na rysunkach inwentaryzacyjnych.

UWAGA:
Pochwyty i pręty przysienne
mocować bezpośrednio w ścianach,
alternatywnie dopuszcza się wykonanie
ramy po zewnętrznej stronie spocznika,
/ramę stanowi pochwyty i dwa słupki/
do której przyspawane zostaną poziome
pręty balustrady. Ramę przyspawać do
stalowej konstrukcji schodów /C 120/.
Rozwiązanie zastępcze do
uszczegółowienia na etapie realizacji
po konsultacji z wykonawcą schodów.

PRZEKRÓJ A-A

PRZEKRÓJ B-B

"AKWADRAT" Sp. z o.o. ul. Mieszka I 57/5, 66-400 Gorzów Wlkp., tel. /095/ 738 86 68				
OBJEKT:	REMONT I PRZEBUDOWA WIEŻY NA BUDYNKU STRAŻY POŻARNEJ PRZY ULICY GORZOWSKIEJ W KOSTRZYNI NAD ODRĄ			
ADRES:	UL. GORZOWSKA, DZIAŁKA NR 298, OBRĘB 4, KOSTRZYN NAD ODRĄ			
TYTUŁ RYS.:	PRZEKROJE A-A, B-B		1:50 SKALA	A-4 ARK. NR
OPRACOWAŁ:	mgr inż. arch. Monika Kaszyca-Gasior	LOIA/11/2004/GW	15.08.2017	
SPRAWDZIŁ:	mgr inż. arch. Grzegorz Gasior	LOIA/10/2004/GW	15.08.2017	