


RZUT POMIESZCZEŃ SANITARNYCH W PIWNICY - PLAN REMONTU

1 : 50

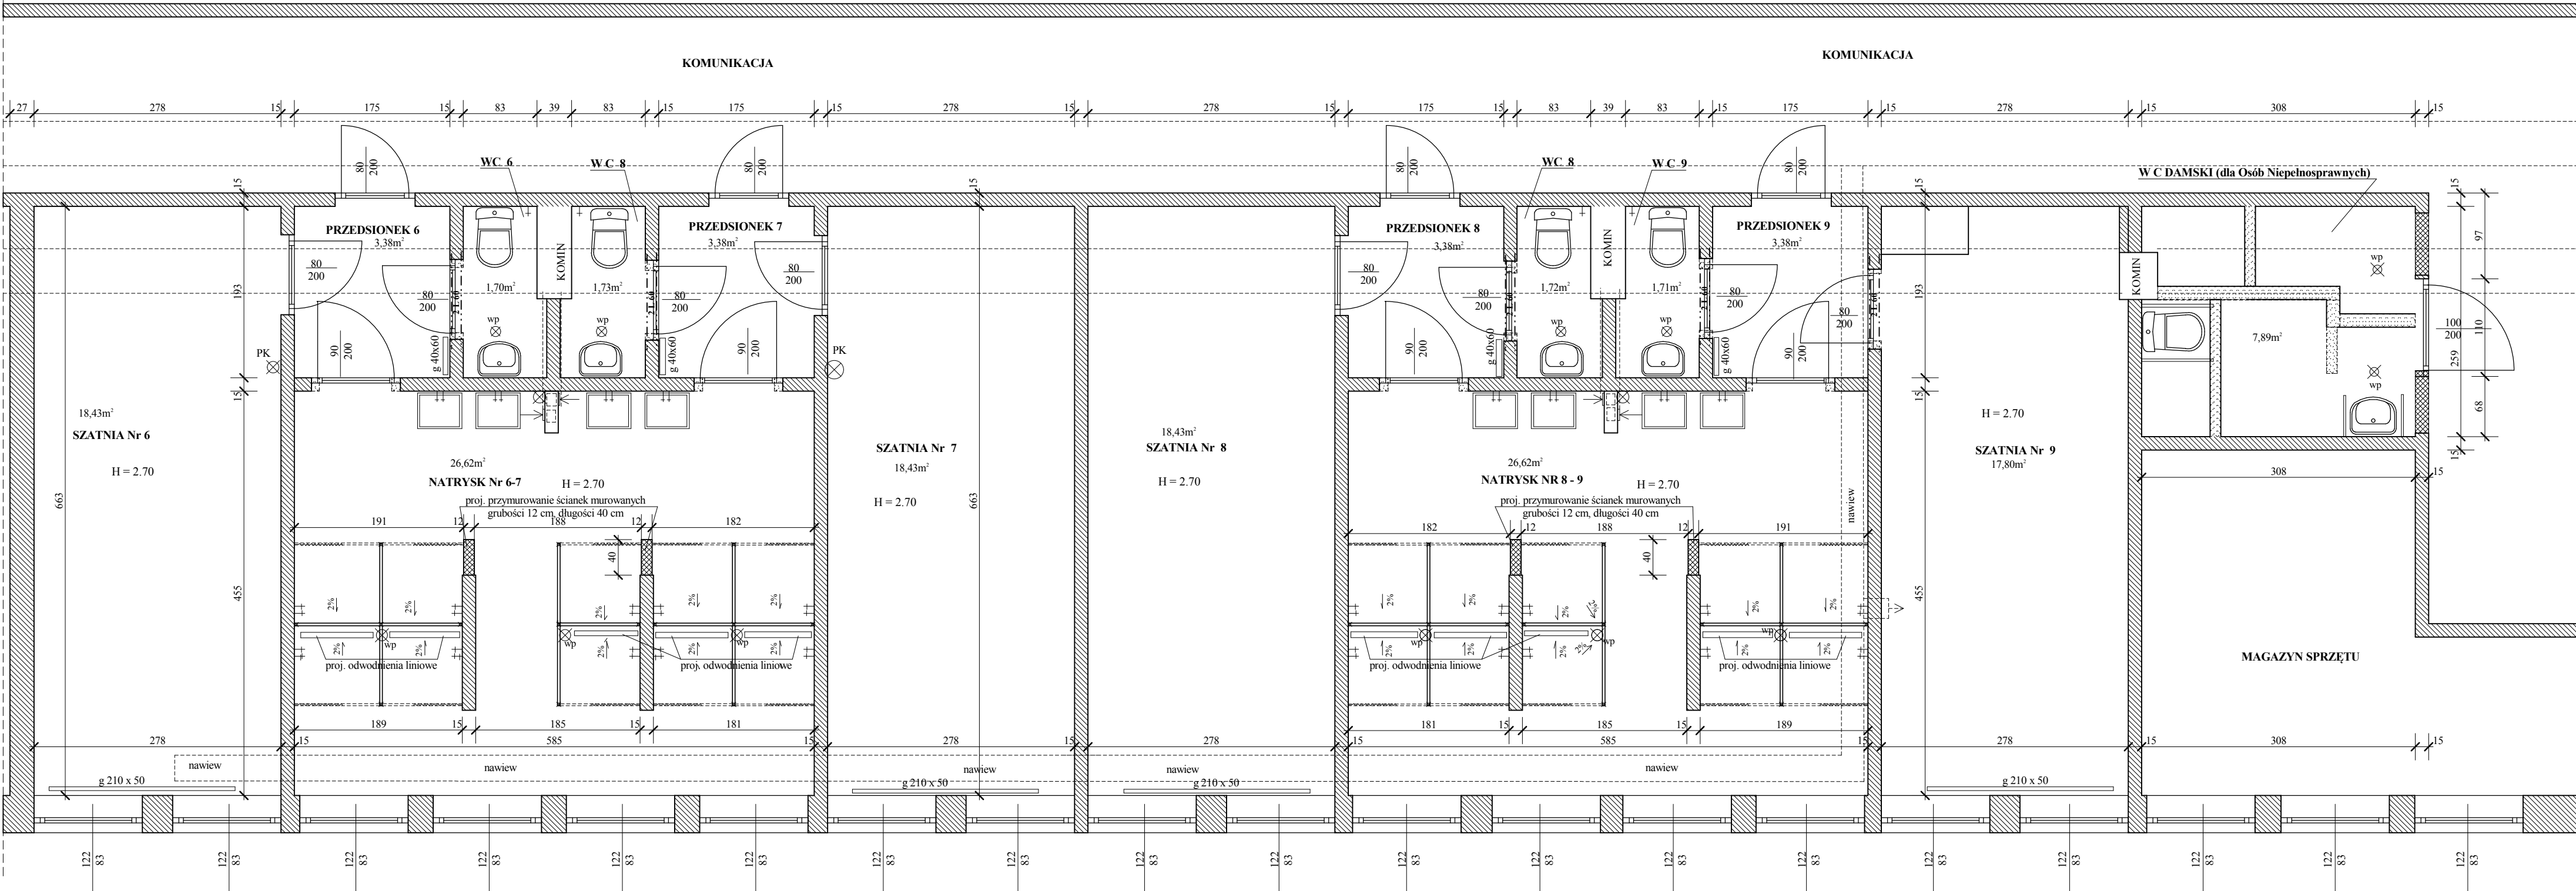

OZNACZENIA :

- wp wpust podłogowy - do wymiany
- proj. powiększenie otworu drzwiowego w ścianie działowej do 90 x 205 cm, nadproże z 2 L 60 x 60 x 51 = 140 cm, nowe drzwi 80 x 200 cm z nawietrznikami
- proj. zamurowanie otworu
- ścianka działowa do wyburzenia

	USŁUGI PROJEKTOWE w BUDOWNICTWIE		
	inż. Mieczysław Amanowicz 66-400 Gorzów Wlkp. ul. Sosnkowskiego 21/7 tel. 506 606 890 Prace remontowe w pomieszczeniach sanitarnych w piwnicy Kostrzyn n/O. ul. Sienkiewicza 6 SP nr 4		
Treść rysunku	RZUT POM. SANIT. W PIWNICY - REMONT		
Projektant	inż. M. Amanowicz	Nr uprawnień	87/88/Gw
Specjalność architektura w zakresie ograniczonym i konstrukcje w zakresie pełnym		Data	28.03.2018 r.
Branża	Budowlana	Skala	1 : 50
		Nr rysunku	2.