



SZCZEGÓŁ A

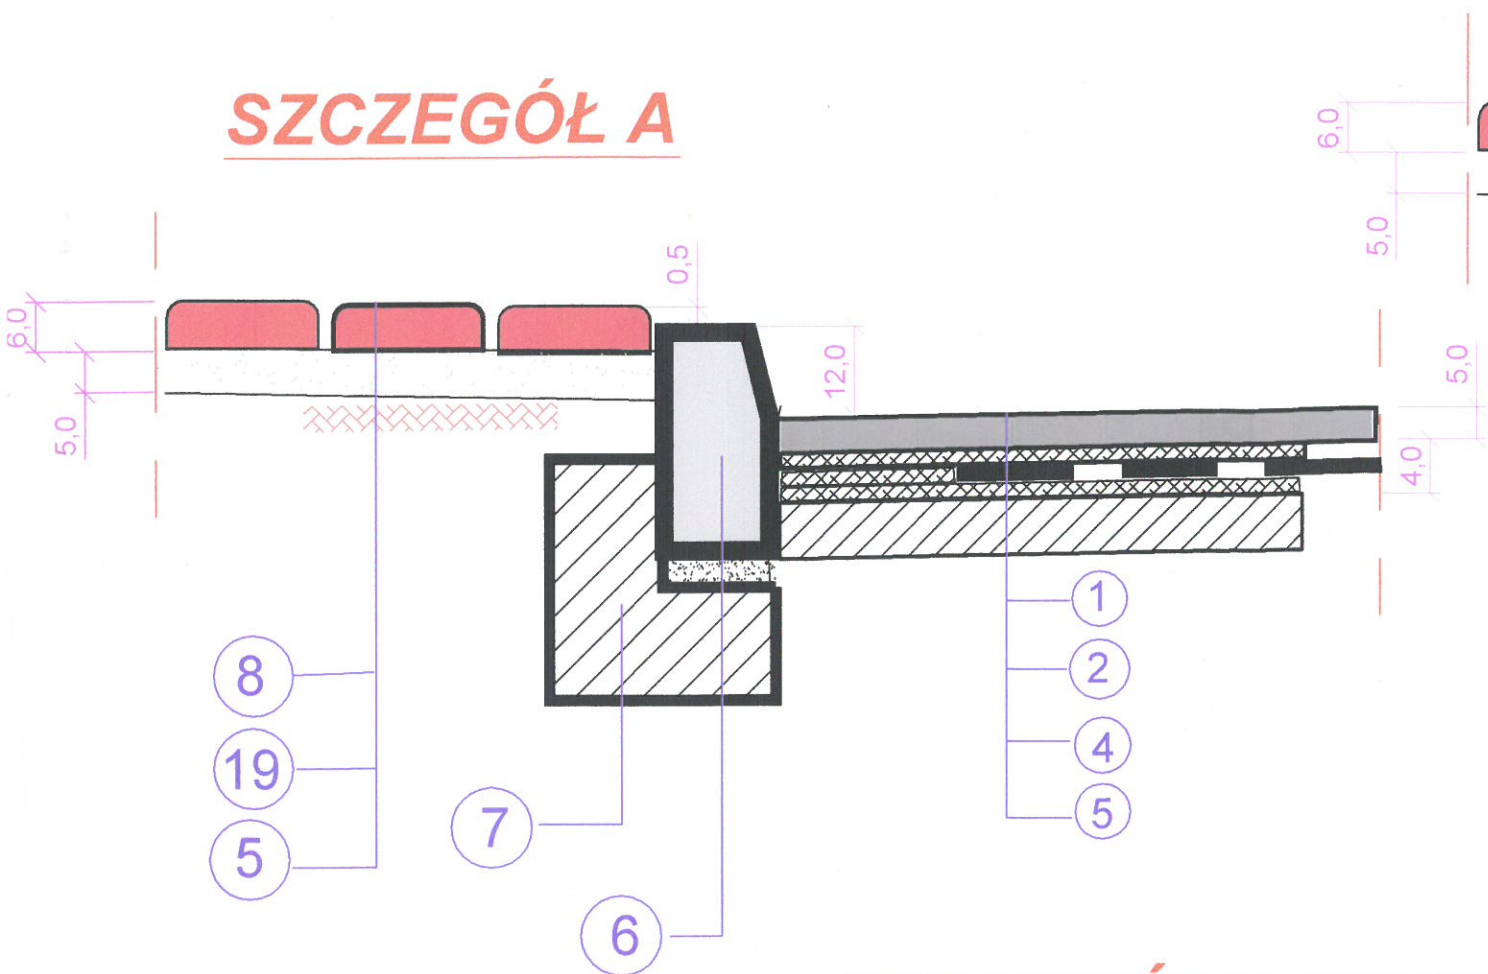

SZCZEGÓŁ B

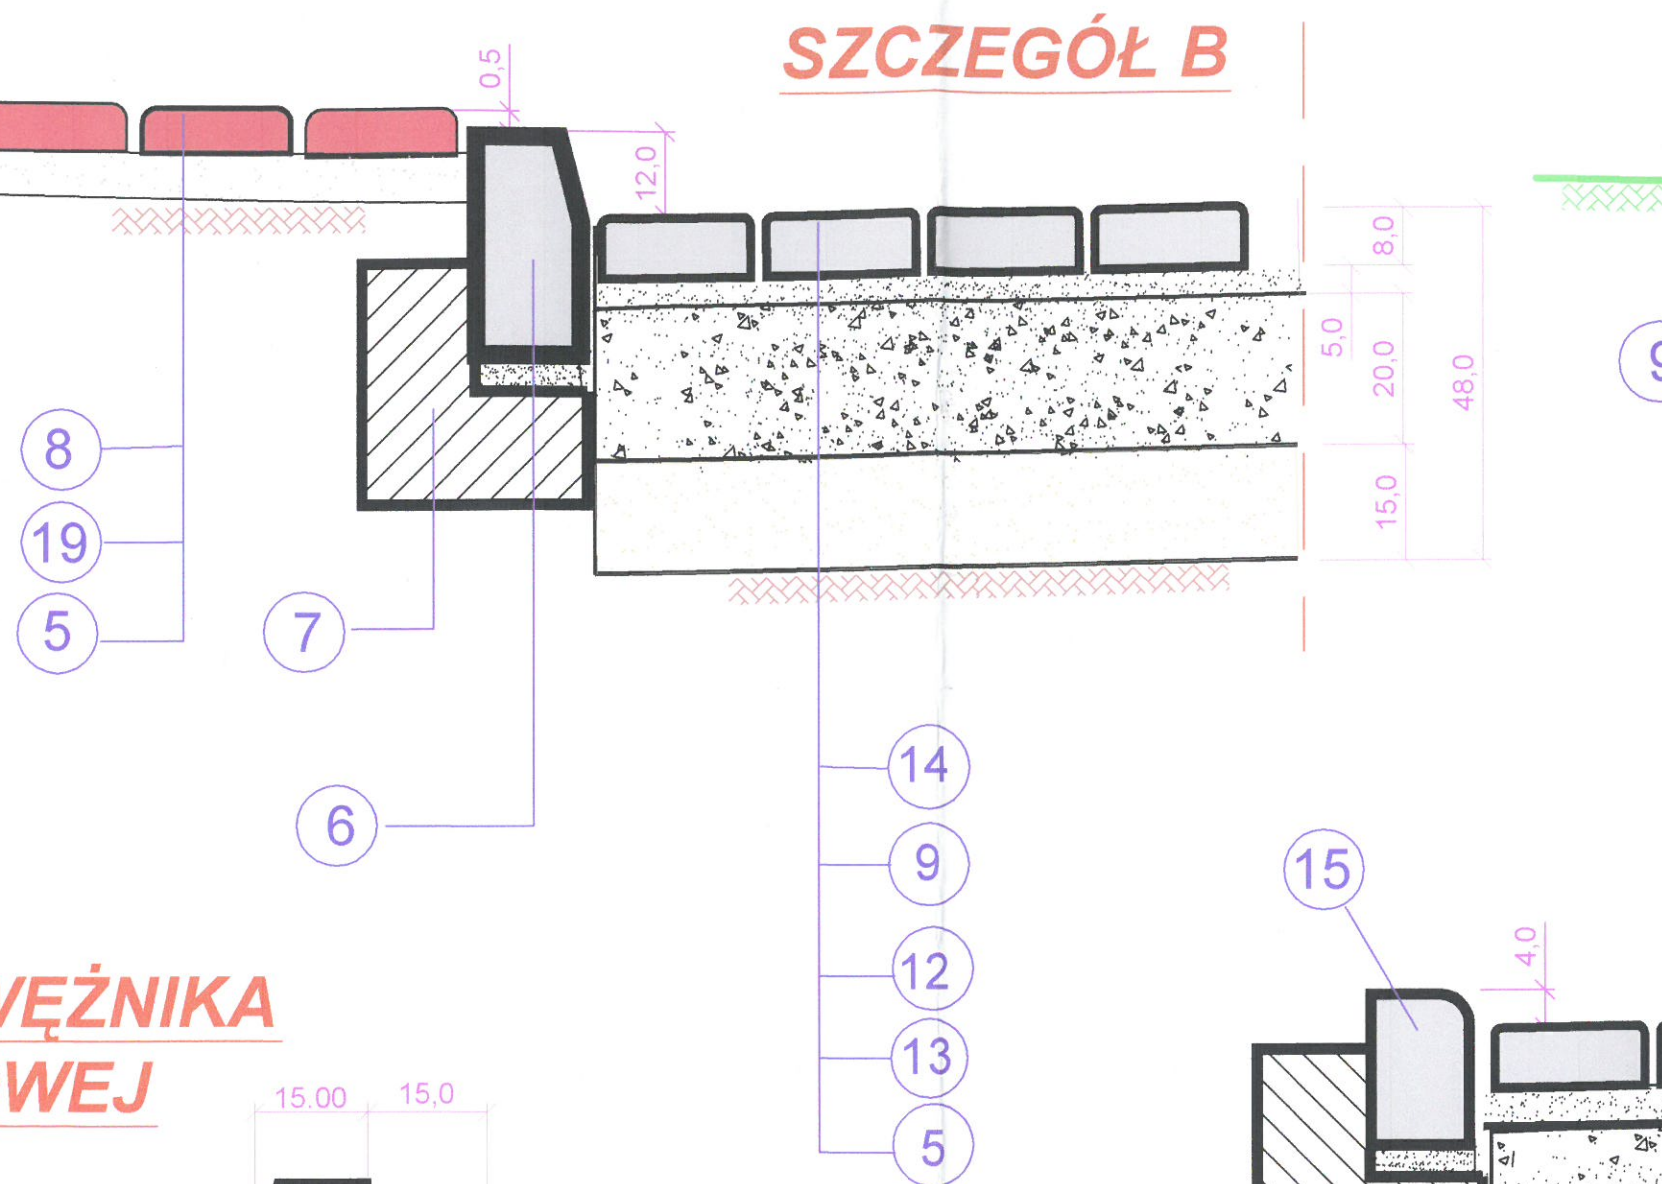

SZCZEGÓŁY KRAWĘŻNIKA NA ŁAWIE BETONOWEJ

