


LEGENDA:

- instalacja c.o. -zasilanie
- instalacja c.o.-powrót
- 22KV/1200/400

projekt. grzejnik płytowy np.Cosmo
- GP-2/1100/900

istniejący grzejnik płytowy
- 5/1

istniejąca liczba żeber grzenika żeliwnego

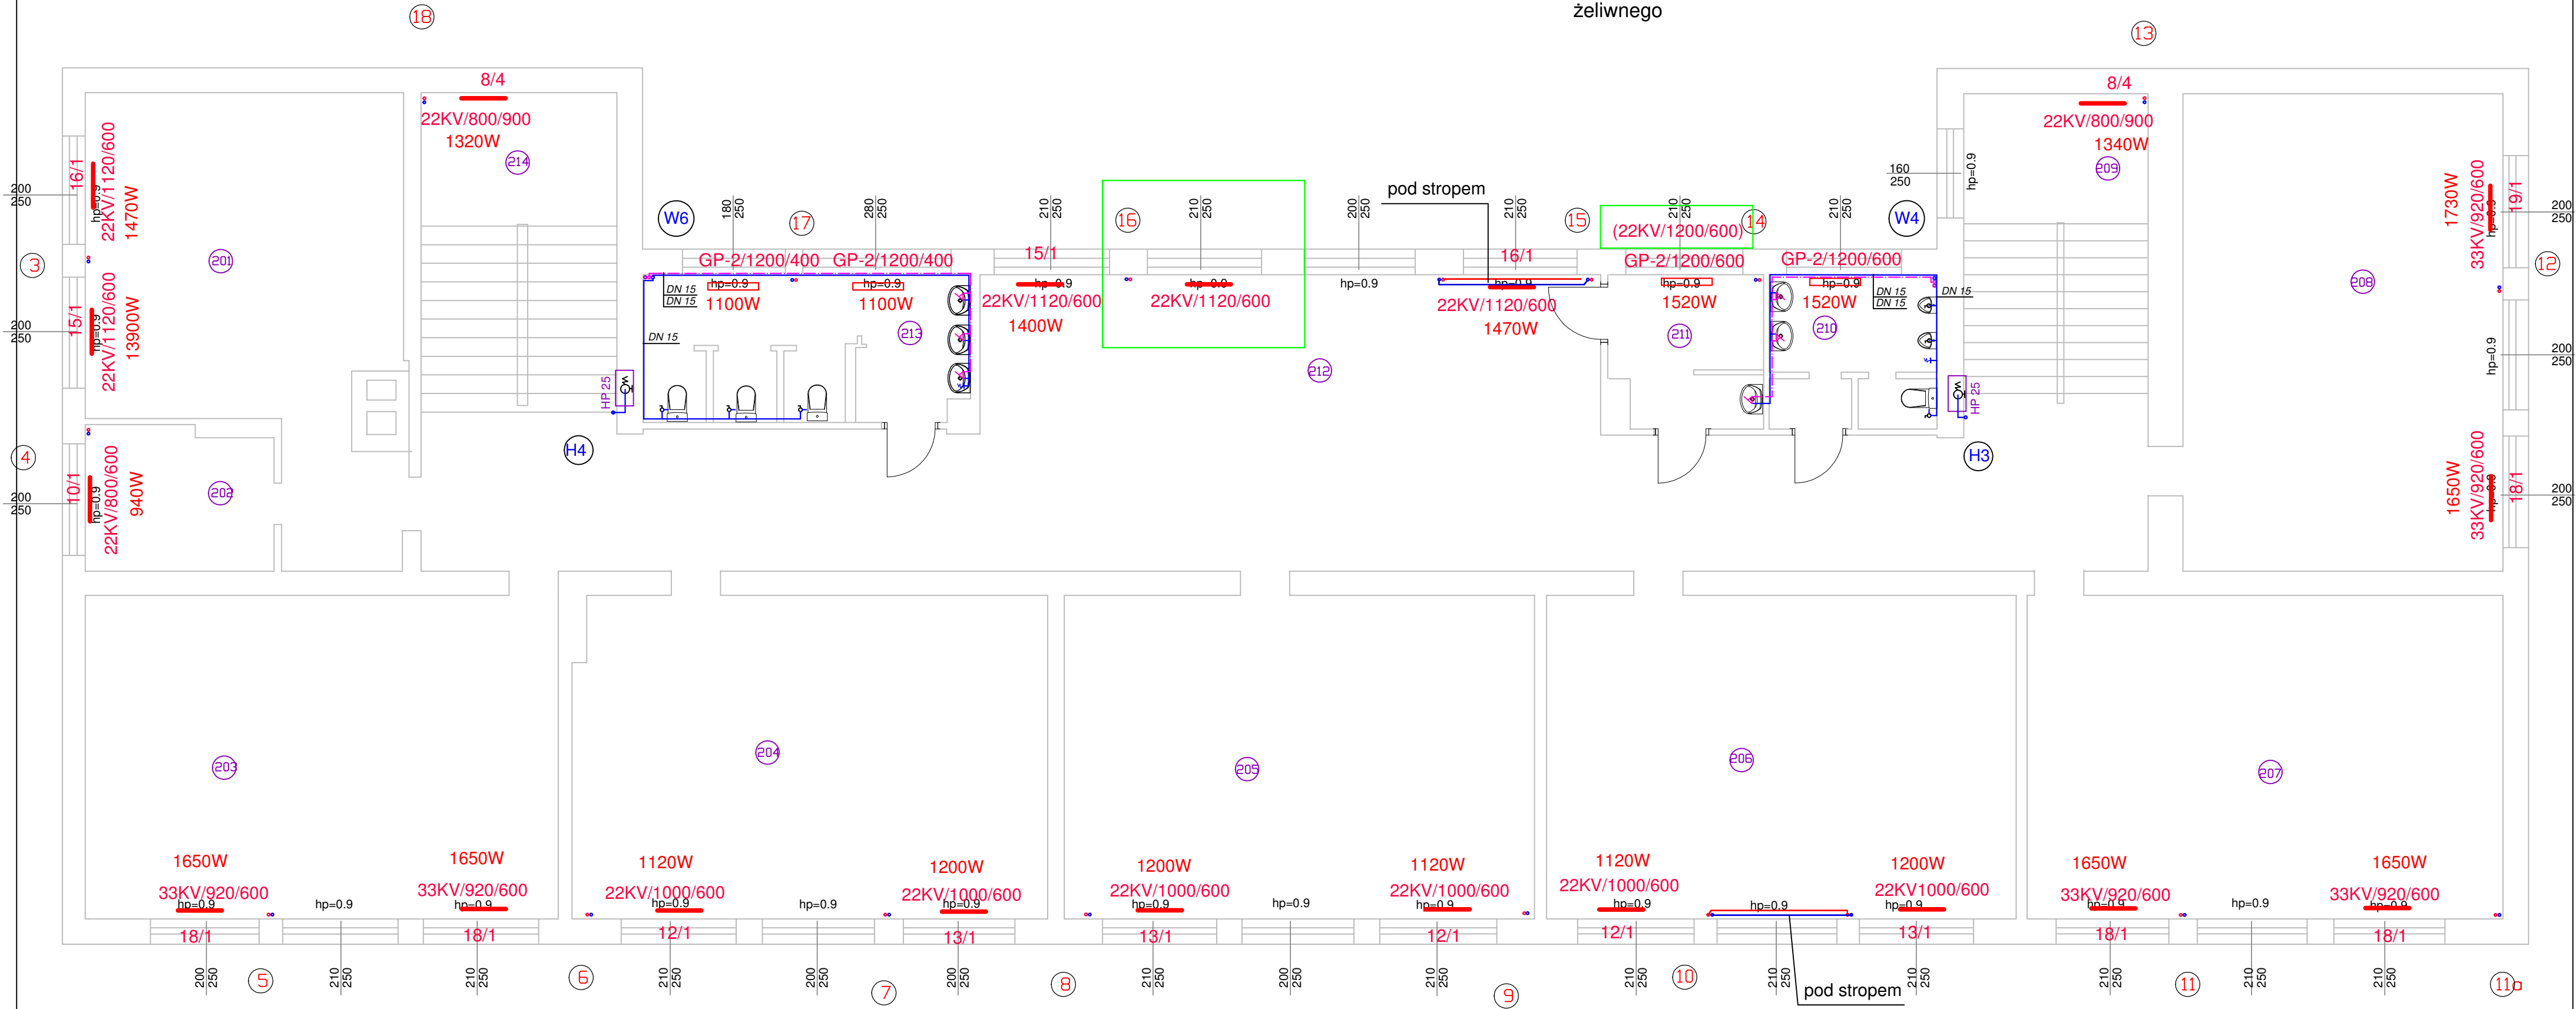

PROJEKT BUDOWLANY				
NAZWA I ADRES OBIEKTU	PROJEKT WYMIANY INSTALACJI WODOCIAGOWEJ I CENTRALNEGO OGRZEWANIA W SZKOLE PODSTAWOWEJ NR 2 W KOSTRZYŃNIE NAD ODRĄ			SKALA 1:100
INWESTOR	Szkoła Podstawowa nr 2, 66-470 Kostrzyn nad Odrą, ul. Banaszaka 1			NR RYSUNKU S10
PRZEDMIOT RYSUNKU	RZUT II PIĘTRA -CZ.2			SPECIALNOŚĆ SANITARNA
PROJEKTOWAŁ:	mgr inż. Elżbieta Jandziszak	NN-8345/679/83	08.2016 r.	DATA
SPRAWDZIŁ:	mgr inż. Monika Kowalczyk	ZAP/0229/POOS/13	08.2016 r.	DATA