


CZĘŚĆ "A"

CZĘŚĆ "B"

PIWNICE CZĘŚĆ "A" i "B"
SALE LEKCYJNE, SZATNIE, KORYTARZ

1 : 100

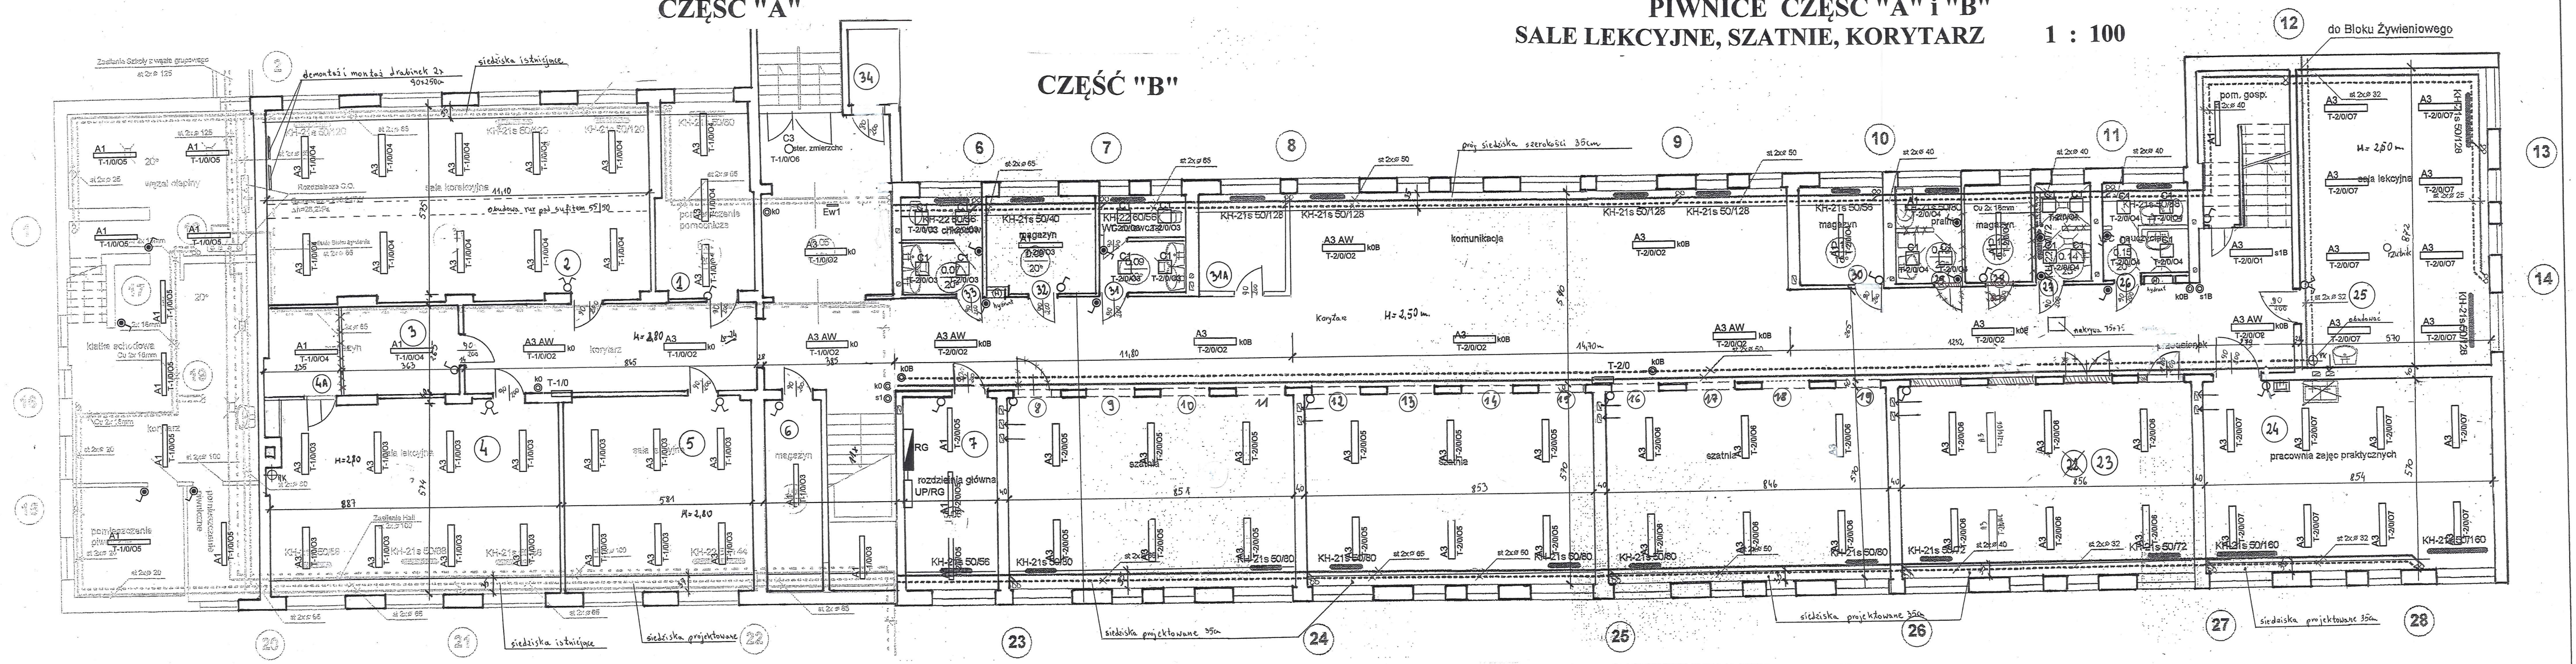

Prace do wykonania : Opis techn. punkt V.
Dokładne dane dotyczące wymiany instalacji elektrycznych, oświetlenia i tablic elektrycznych - w projekcie
techn.firmy Redan z 2011 r.

OZNAČZENIA:
-X- - ułamek ścianki dział.
- - - - - Zmniejszenie oświetl.

RYSENEK nr 1