


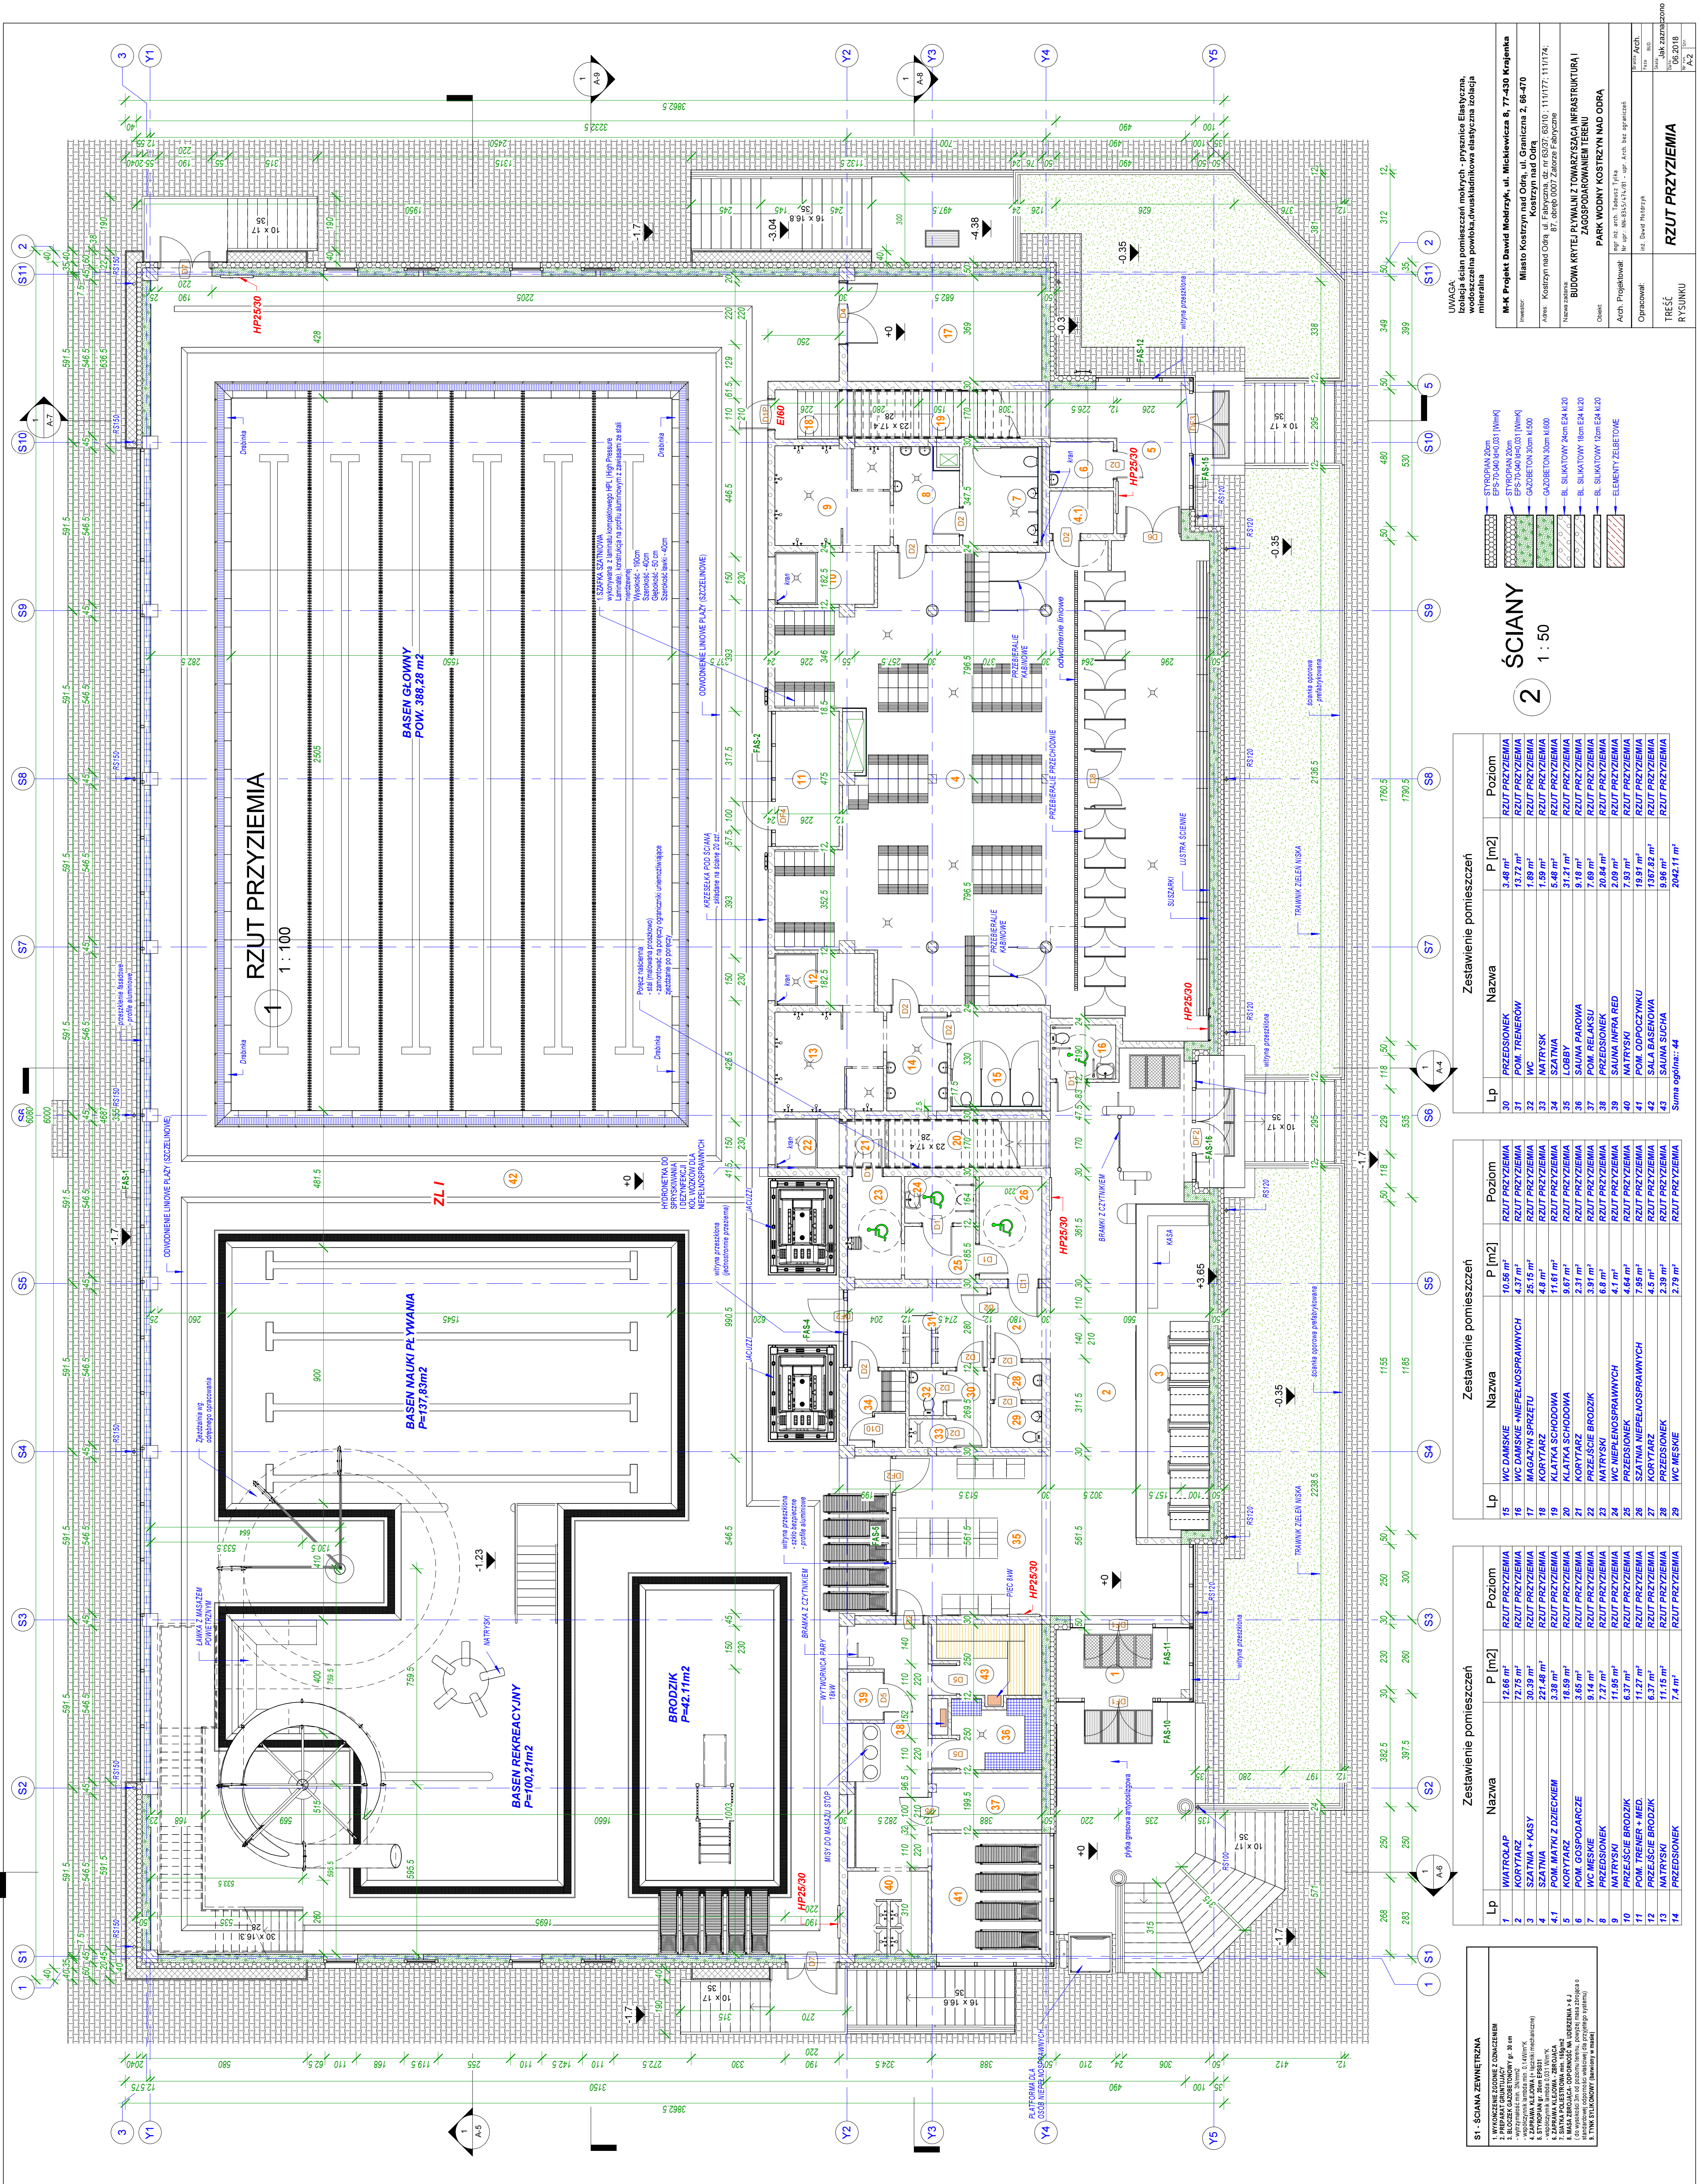

St. - ŚCIANA ZEWNĘTRZNA

1. WYKONCZONIE SZCZELINIE Z ODCIĄŻENIEM
2. BŁOCZ GABRYELIOWY 10 x 10 cm
Zestawienie pomieszczeń		
Lp	Nazwa	P [m2]
1	WIATROLAP	12,66 m²
2	KORYTARZ	72,75 m²
3	SZATNIA + KASY	30,39 m²
4	SZATNIA	221,48 m²
4.1	POM. MATYNA Z DZIECKIEM	3,36 m²
5	KORYTARZ	16,59 m²
13	NATRYSKI	11,15 m²
14	PRZEDSIÓNEK	7,4 m²

Zestawienie pomieszczeń		
Lp	Nazwa	P [m2]
15	WC DAMSKIE	10,86 m²
16	WC DAMSKIE NIEPEŁNOSPRAWNYCH	4,37 m²
17	MAGAZYN SPRZĘTU	25,15 m²
18	KORYTARZ	4,8 m²
19	KŁATKA SCHODOWA	11,61 m²
20	KŁATKA SCHODOWA	9,67 m²

Zestawienie pomieszczeń		
Lp	Nazwa	P [m2]
30	PRZEDSIÓNEK	3,48 m²
31	POM. TRENEROW	13,77 m²
32	WC	1,89 m²
33	NATRYSK	1,89 m²
34	SZATNIA	5,48 m²
35	LOBBY	31,21 m²

ŚCIANY
2 1 : 50

STYROPIAN 20cm
EPS-70-040 (H-0,03) [MMK]
STYROPIAN 20cm
EPS-70-040 (H-0,03) [MMK]
ELEMENTY ZELEBOWE

M-K Projekt Dawid Mokrzyński, ul. Mickiewicza 8, 77-430 Krajanka
Inwestor: Miasto Kostrzyn nad Odrą, ul. Graniczna 2, 86-470 Kostrzyn nad Odrą
Adres: Kostrzyn nad Odrą, ul. Fabryczna, dz. nr 63/37, 63/10, 11/177, 11/174, 87, 20/66, 0007 Zarząd Fabryczne
Nazwa obiektu: BUDOWA KRYTEJ PŁYWAŁNI Z TOWARZYSZĄCĄ INFRASTRUKTURĄ I ZAGOSPODAROWANIEM TERENU
Obiekt: PARK WODNY KOSTRZYŃ NAD ODRĄ
Arch. Projektował: mgr inż. arch. Tomasz Tytko
Opracował: inż. Dawid Mokrzyński
Data: 06.2018
Wersja: 1.0