


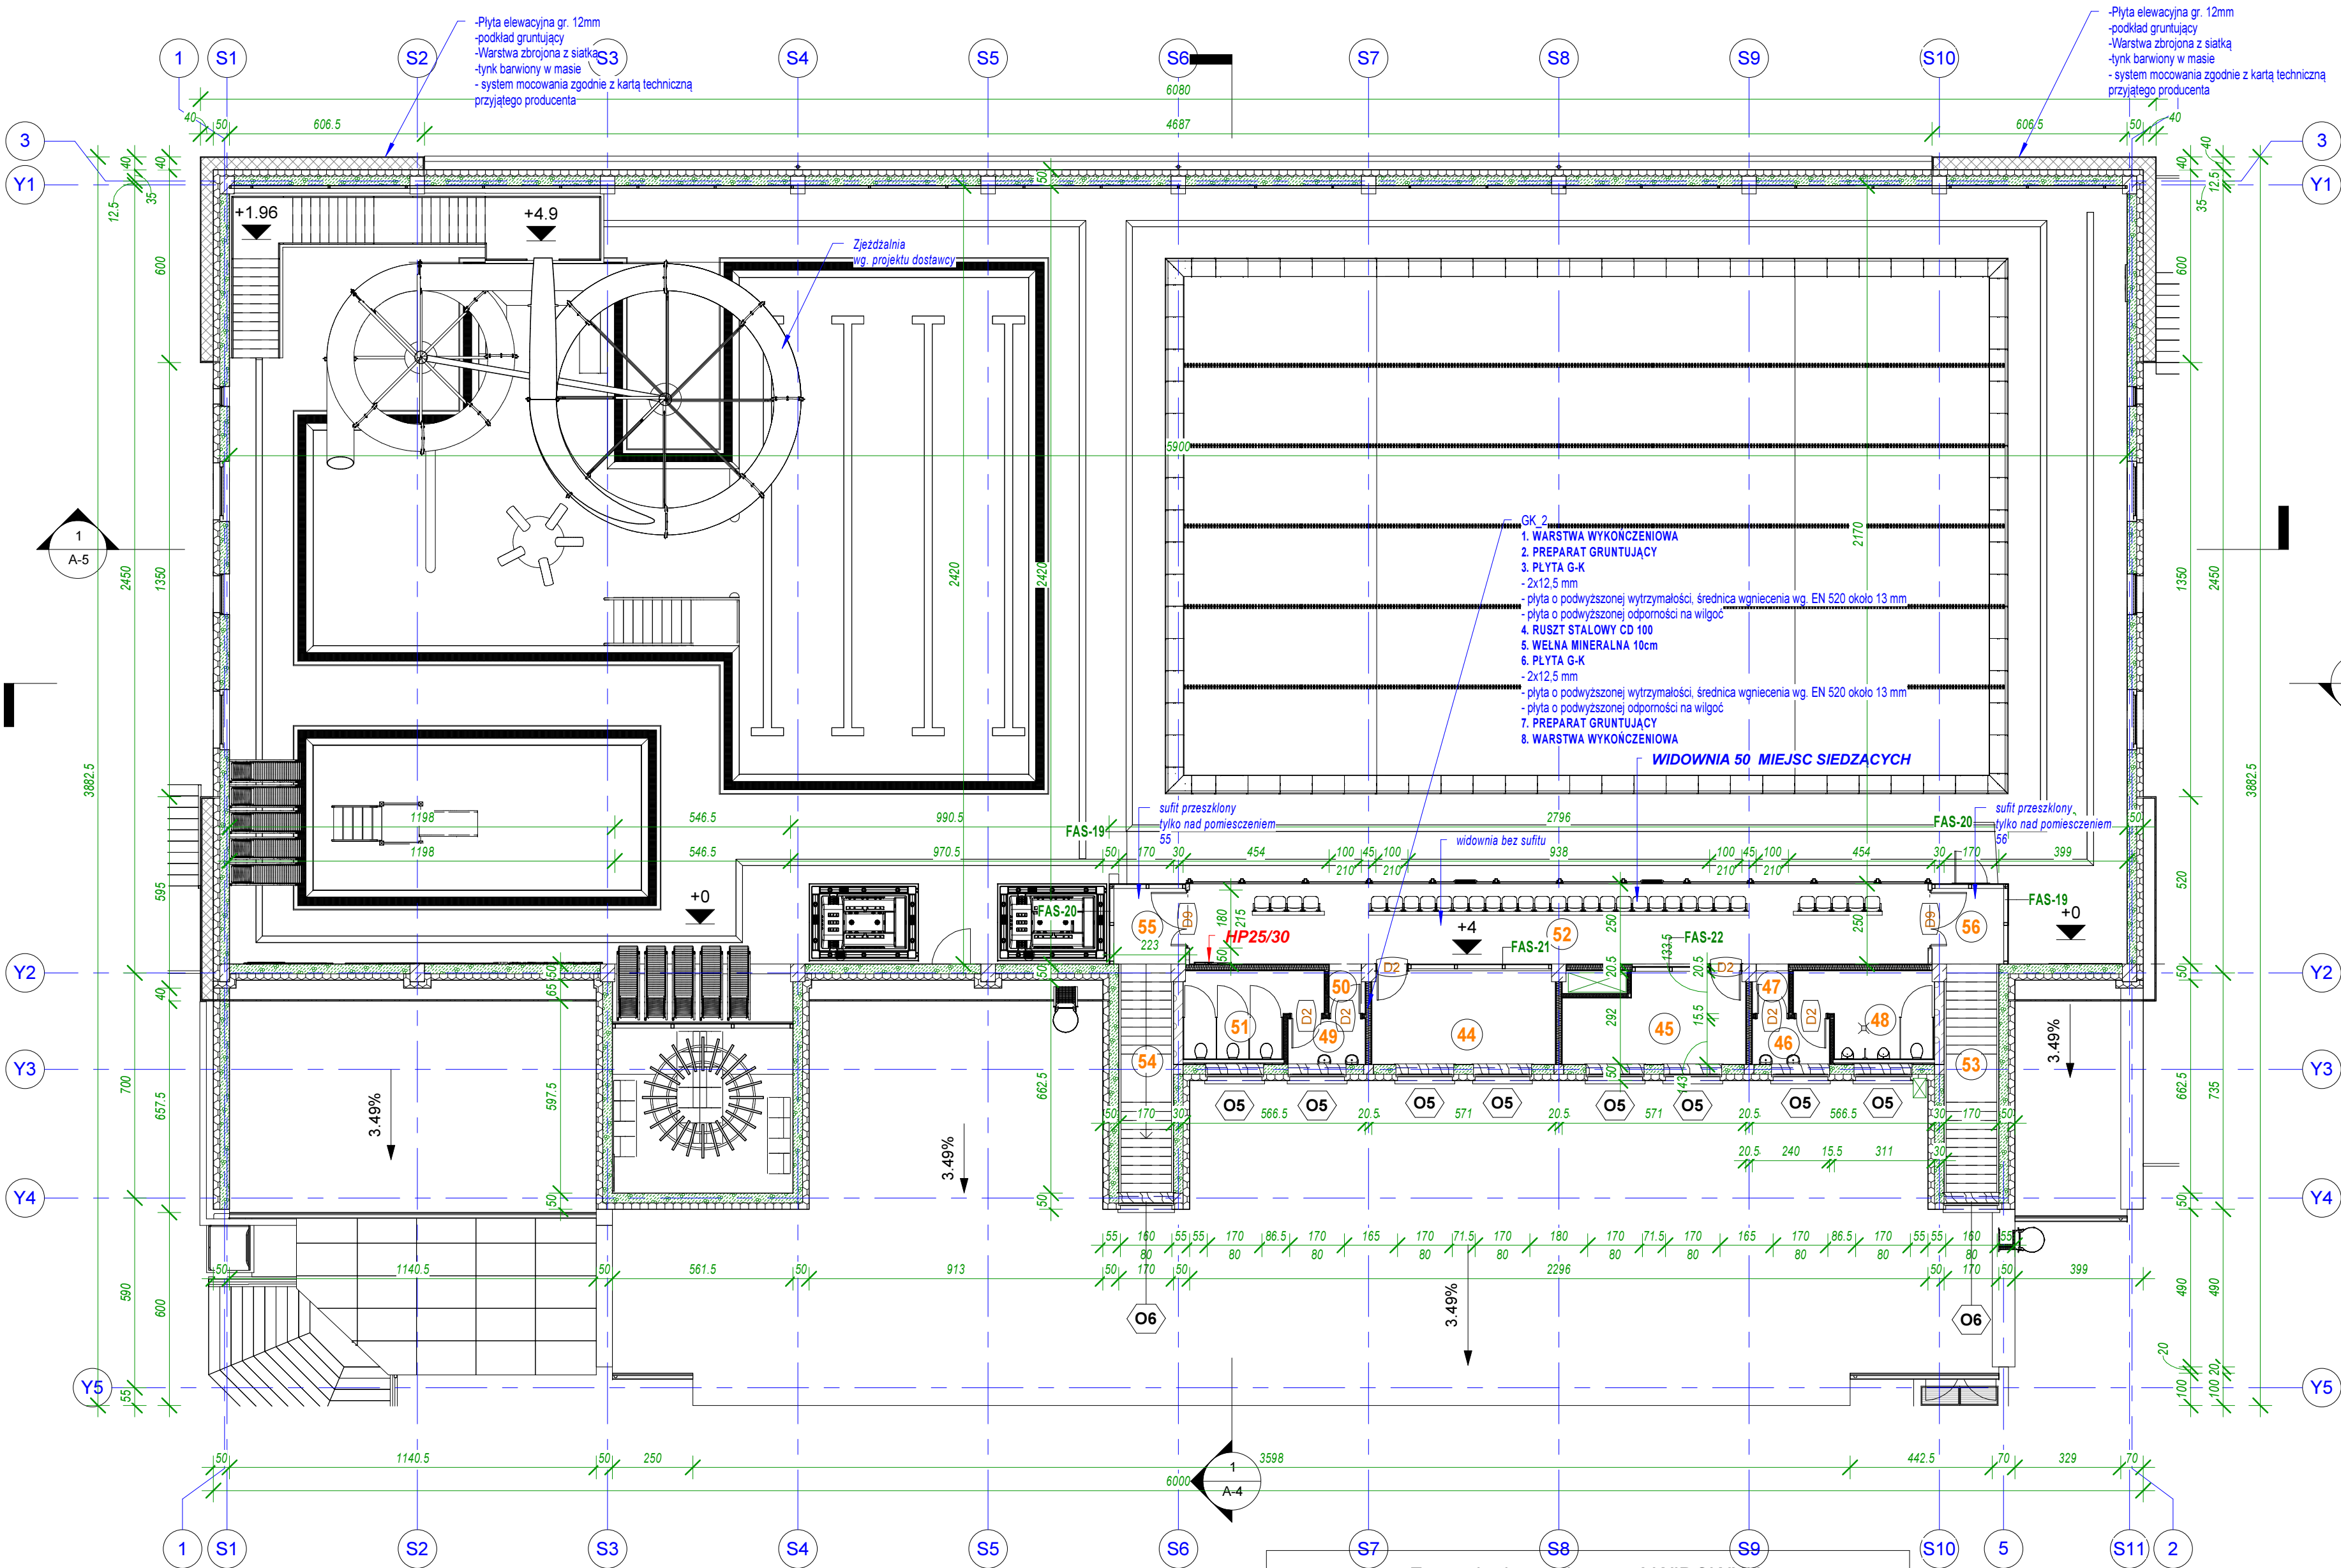

1 RZUT WIDOWNI
1 : 150

Zestawienie pomieszczeń WIDOWNIA			
Lp	Nazwa	P [m2]	Poziom
44	POM. BIUROWE	16.59 m ²	RZUT WIDOWNI
45	POM. BIUROWE	14.81 m ²	RZUT WIDOWNI
46	PRZEDSIONEK	3.43 m ²	RZUT WIDOWNI
47	PRZEDSIONEK	1.46 m ²	RZUT WIDOWNI
48	WC MĘSKIE	10.21 m ²	RZUT WIDOWNI
49	PRZEDSIONEK	3.43 m ²	RZUT WIDOWNI
50	PRZEDSIONEK	1.46 m ²	RZUT WIDOWNI
51	WC DAMSKIE	10.21 m ²	RZUT WIDOWNI
52	WIDOWNIA	56.63 m ²	RZUT WIDOWNI
53	KLATKA SCHODOWA	12.07 m ²	RZUT WIDOWNI
54	KLATKA SCHODOWA	12.12 m ²	RZUT WIDOWNI
55	PRZEDSIONEK	5.9 m ²	RZUT WIDOWNI
56	PRZEDSIONEK	5.94 m ²	RZUT WIDOWNI
Suma ogólna:: 13		154.26 m ²	

M-K Projekt Dawid Moldrzyk, ul. Mickiewicza 8, 77-430 Krajanka		
Investor:	Miasto Kostrzyn nad Odrą, ul. Graniczna 2, 66-470 Kostrzyn nad Odrą	
Adres:	Kostrzyn nad Odrą, ul. Fabryczna, dz. nr 63/37; 63/10; 111/177; 111/174; 87, obręb 0007 Zatorze Fabryczne	
Nazwa zadania:	BUDOWA KRYTEJ PŁYWAŁNI Z TOWARZYSZĄCĄ INFRASTRUKTURĄ I ZAGOSPODAROWANIEM TERENU	
Obiekt:	PARK WODNY KOSTRZYN NAD ODRĄ	
Arch. Projektował:	mgr inż. arch. Tadeusz Tylka Nr upr.: NN-8345/474/81 – upr. Arch. bez ograniczeń	
Opracował:	inż. Dawid Moldrzyk	Branża Arch. BUD.
TREŚĆ RYSUNKU	RZUT WIDOWNI	
		Skala: 1 : 150 Data: 06.2018 Nr rys: A-3 Str: