


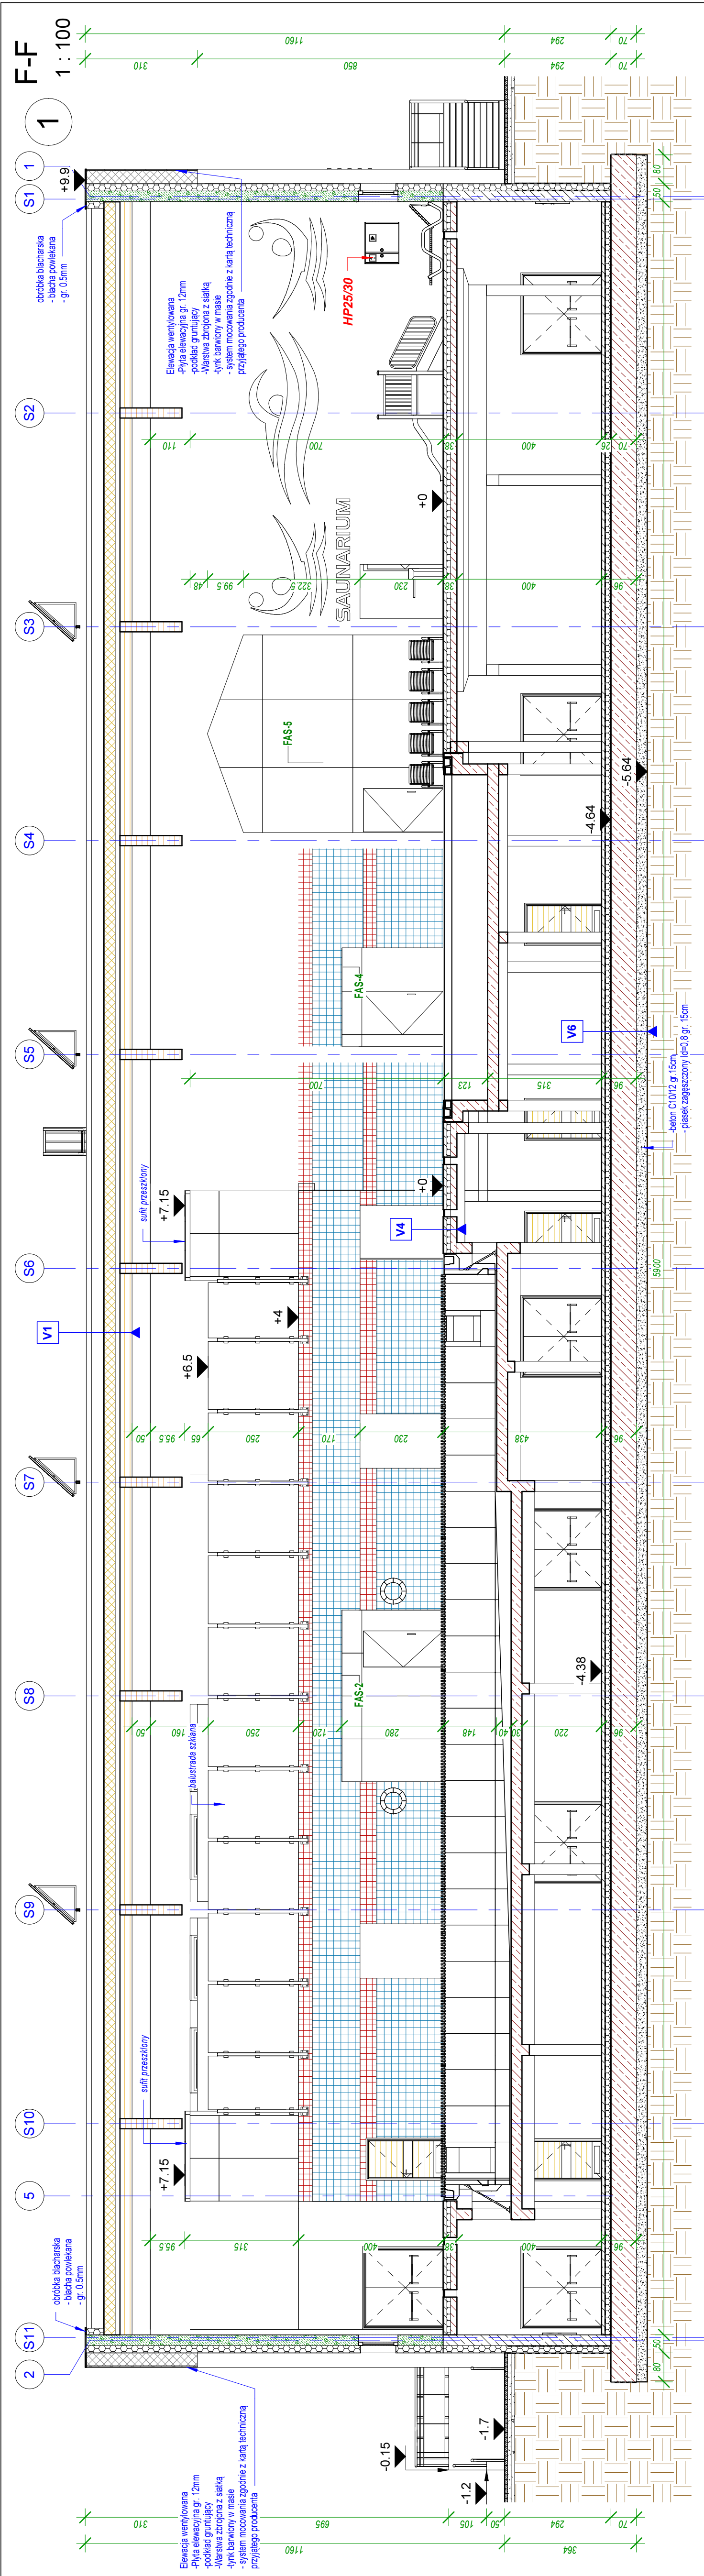

M-K Projekt Dawid Moldrzyk, ul. Mickiewicza 8, 77-430 Krajanka				
Investor: Miasto Kostrzyn nad Odrą, ul. Graniczna 2, 66-470 Kostrzyn nad Odrą				
Adres: Kostrzyn nad Odrą, ul. Fabryczna, dz. nr 63/37, 63/10, 111/177, 111/174; 87, obręb 0007 Zatorze Fabryczne				
Nazwa zadania: BUDOWA KRYTEJ PŁYWAŁNI Z TOWARZYSZĄCĄ INFRASTRUKTURĄ I ZAGOSPODAROWANIEM TERENU PARK WODNY KOSTRZYN NAD ODRĄ				
Obiekt: PARK WODNY KOSTRZYN NAD ODRĄ				
Arch. Projektował: mgr inż. arch. Jędrasz Tylka				
Opracował: inż. Dawid Moldrzyk				
Skala: 1 : 100				
TRĘŚĆ RYSUNKU				
PRZEKRÓJ F-F				

V1 - DACH 1. MEMBRANA DACHOWA - pokrycie dachowe PVC zbrojone dzianina poliestrową gr. 2mm 2. WATRA rozkładająca ogniochronna welon szlany 120 g/m2 3. WELNA MINERALNA gr. 4cm 4. WELNA MINERALNA gr. 20cm 5. WELNA MINERALNA gr. 8cm 6. POLIURETAN gr. 2cm 7. BŁOKI PŁYTY PEZOWA KONSTRUKCYJNA gr. 12cm 8. DZWIGAR 9. SUFIT AKUSTYCZNY - powieszony na konstrukcji własnej - welna mineralna 5 cm - płyty akustyczne gr. 25mm - oparcie na uderzenia	V2a - DACH 1. MEMBRANA DACHOWA - pokrycie dachowe PVC zbrojone dzianina poliestrową gr. 2mm 2. WATRA rozkładająca ogniochronna welon szlany 120 g/m2 3. WELNA MINERALNA gr. 4cm 4. WELNA MINERALNA gr. 20cm 5. WELNA MINERALNA gr. 8cm 6. POLIURETAN gr. 2cm 7. BŁOKI PŁYTY PEZOWA KONSTRUKCYJNA gr. 12cm 8. DZWIGAR 9. SUFIT AKUSTYCZNY - powieszony na konstrukcji własnej - welna mineralna 5 cm - płyty akustyczne gr. 25mm - oparcie na uderzenia	V2b - DACH 1. MEMBRANA DACHOWA - pokrycie dachowe PVC zbrojone dzianina poliestrową gr. 2mm 2. WATRA rozkładająca ogniochronna welon szlany 120 g/m2 3. WELNA MINERALNA gr. 4cm 4. WELNA MINERALNA gr. 20cm 5. WELNA MINERALNA gr. 8cm 6. POLIURETAN gr. 2cm 7. BŁOKI PŁYTY PEZOWA KONSTRUKCYJNA gr. 12cm 8. DZWIGAR 9. SUFIT AKUSTYCZNY - powieszony na konstrukcji własnej - welna mineralna 5 cm - płyty akustyczne gr. 25mm - oparcie na uderzenia	V3 - PODŁOGA 1. PŁYTKI GRES NA KLEJU - anhyposilizowe min R10 2. WYLEWKA BET. C12/15 gr. 8cm 3. FOLIA POLETYLENOWA gr. ->0,03 mm 4. STYROPIAN gr. 15cm 5. EPS 200 6. PAPA TERMO ZGRZEWAŁNA 7. TYNK 8. ASPALTOWY PODKŁAD GRUNTUJĄCY 9. PODKŁAD BETONOWY C12/15 gr. 15cm 10. ZROSIENIE rozproszone 11. PODBUDOWA Z TŁUCZNIĄ (klinka) kamiennego stabilizowanego mechanicznie podbudowę wykonaną w dwóch warstwach gr. 30cm 12. DOLNA WARSTWA kruszywa kruszywa granulowanym (piaskiem lub maciem kamiennym) 13. GÓRNY RODZIMY ZAGĘSZCZONY E12-50MPa 14. WYMIANA gruntu na piasek zagęszczony mechanicznie do (d=0,8) 15. odporność na wilgoć RH 100%	V4 - STROP 1. PŁYTKI GRES NA KLEJU - anhyposilizowe min R12 2. WYLEWKA BET. C12/15 gr. 10cm 3. FOLIA POLETYLENOWA gr. ->0,03 mm 4. STYROPIAN O DUŻEJ WYTRZYMAŁOŚCI gr. 10cm 5. 5,2 x FOLIA POLETYLENOWA gr. ->0,03 mm 6. PŁYTA ZELBETOWA gr. 18cm 7. TYNK 8. ASPALTOWY PODKŁAD GRUNTUJĄCY 9. PODKŁAD BETONOWY C12/15 gr. 15cm 10. ZROSIENIE rozproszone 11. PODBUDOWA Z TŁUCZNIĄ (klinka) kamiennego stabilizowanego mechanicznie podbudowę wykonaną w dwóch warstwach gr. 30cm 12. DOLNA WARSTWA kruszywa kruszywa granulowanym (piaskiem lub maciem kamiennym) 13. GÓRNY RODZIMY ZAGĘSZCZONY E12-50MPa 14. WYMIANA gruntu na piasek zagęszczony mechanicznie do (d=0,8) 15. odporność na wilgoć RH 100%	V5 - STROP 1. PŁYTKI GRES NA KLEJU - anhyposilizowe min R10, gr. ok. 2cm 2. WYLEWKA gr. 8cm (planobeton) 3. FOLIA POLETYLENOWA gr. ->0,03 mm 4. STYROPIAN O DUŻEJ WYTRZYMAŁOŚCI gr. 10cm 5. PŁYTA ZELBETOWA gr. 18cm 6. PŁYTA ZELBETOWA gr. 18cm 7. TYNK 8. ASPALTOWY PODKŁAD GRUNTUJĄCY 9. PODKŁAD BETONOWY C12/15 gr. 15cm 10. ZROSIENIE rozproszone 11. PODBUDOWA Z TŁUCZNIĄ (klinka) kamiennego stabilizowanego mechanicznie podbudowę wykonaną w dwóch warstwach gr. 30cm 12. DOLNA WARSTWA kruszywa kruszywa granulowanym (piaskiem lub maciem kamiennym) 13. GÓRNY RODZIMY ZAGĘSZCZONY E12-50MPa 14. WYMIANA gruntu na piasek zagęszczony mechanicznie do (d=0,8) 15. odporność na wilgoć RH 100%	V6 - PODŁOGA 1. ŻYWICA EPOKSYDOWA - gr. ok. 0,5 cm 2. WYLEWKA BET. C12/15 gr. 10cm 3. FOLIA POLETYLENOWA gr. ->0,03 mm 4. STYROPIAN gr. 15cm 5. EPS 200 6. PAPA TERMO ZGRZEWAŁNA 7. TYNK 8. ASPALTOWY PODKŁAD GRUNTUJĄCY 9. PODKŁAD BETONOWY C12/15 gr. 15cm 10. ZROSIENIE rozproszone 11. PODBUDOWA Z TŁUCZNIĄ (klinka) kamiennego stabilizowanego mechanicznie podbudowę wykonaną w dwóch warstwach gr. 30cm 12. DOLNA WARSTWA kruszywa kruszywa granulowanym (piaskiem lub maciem kamiennym) 13. GÓRNY RODZIMY ZAGĘSZCZONY E12-50MPa 14. WYMIANA gruntu na piasek zagęszczony mechanicznie do (d=0,8) 15. odporność na wilgoć RH 100%
---	--	--	---	--	---	---