


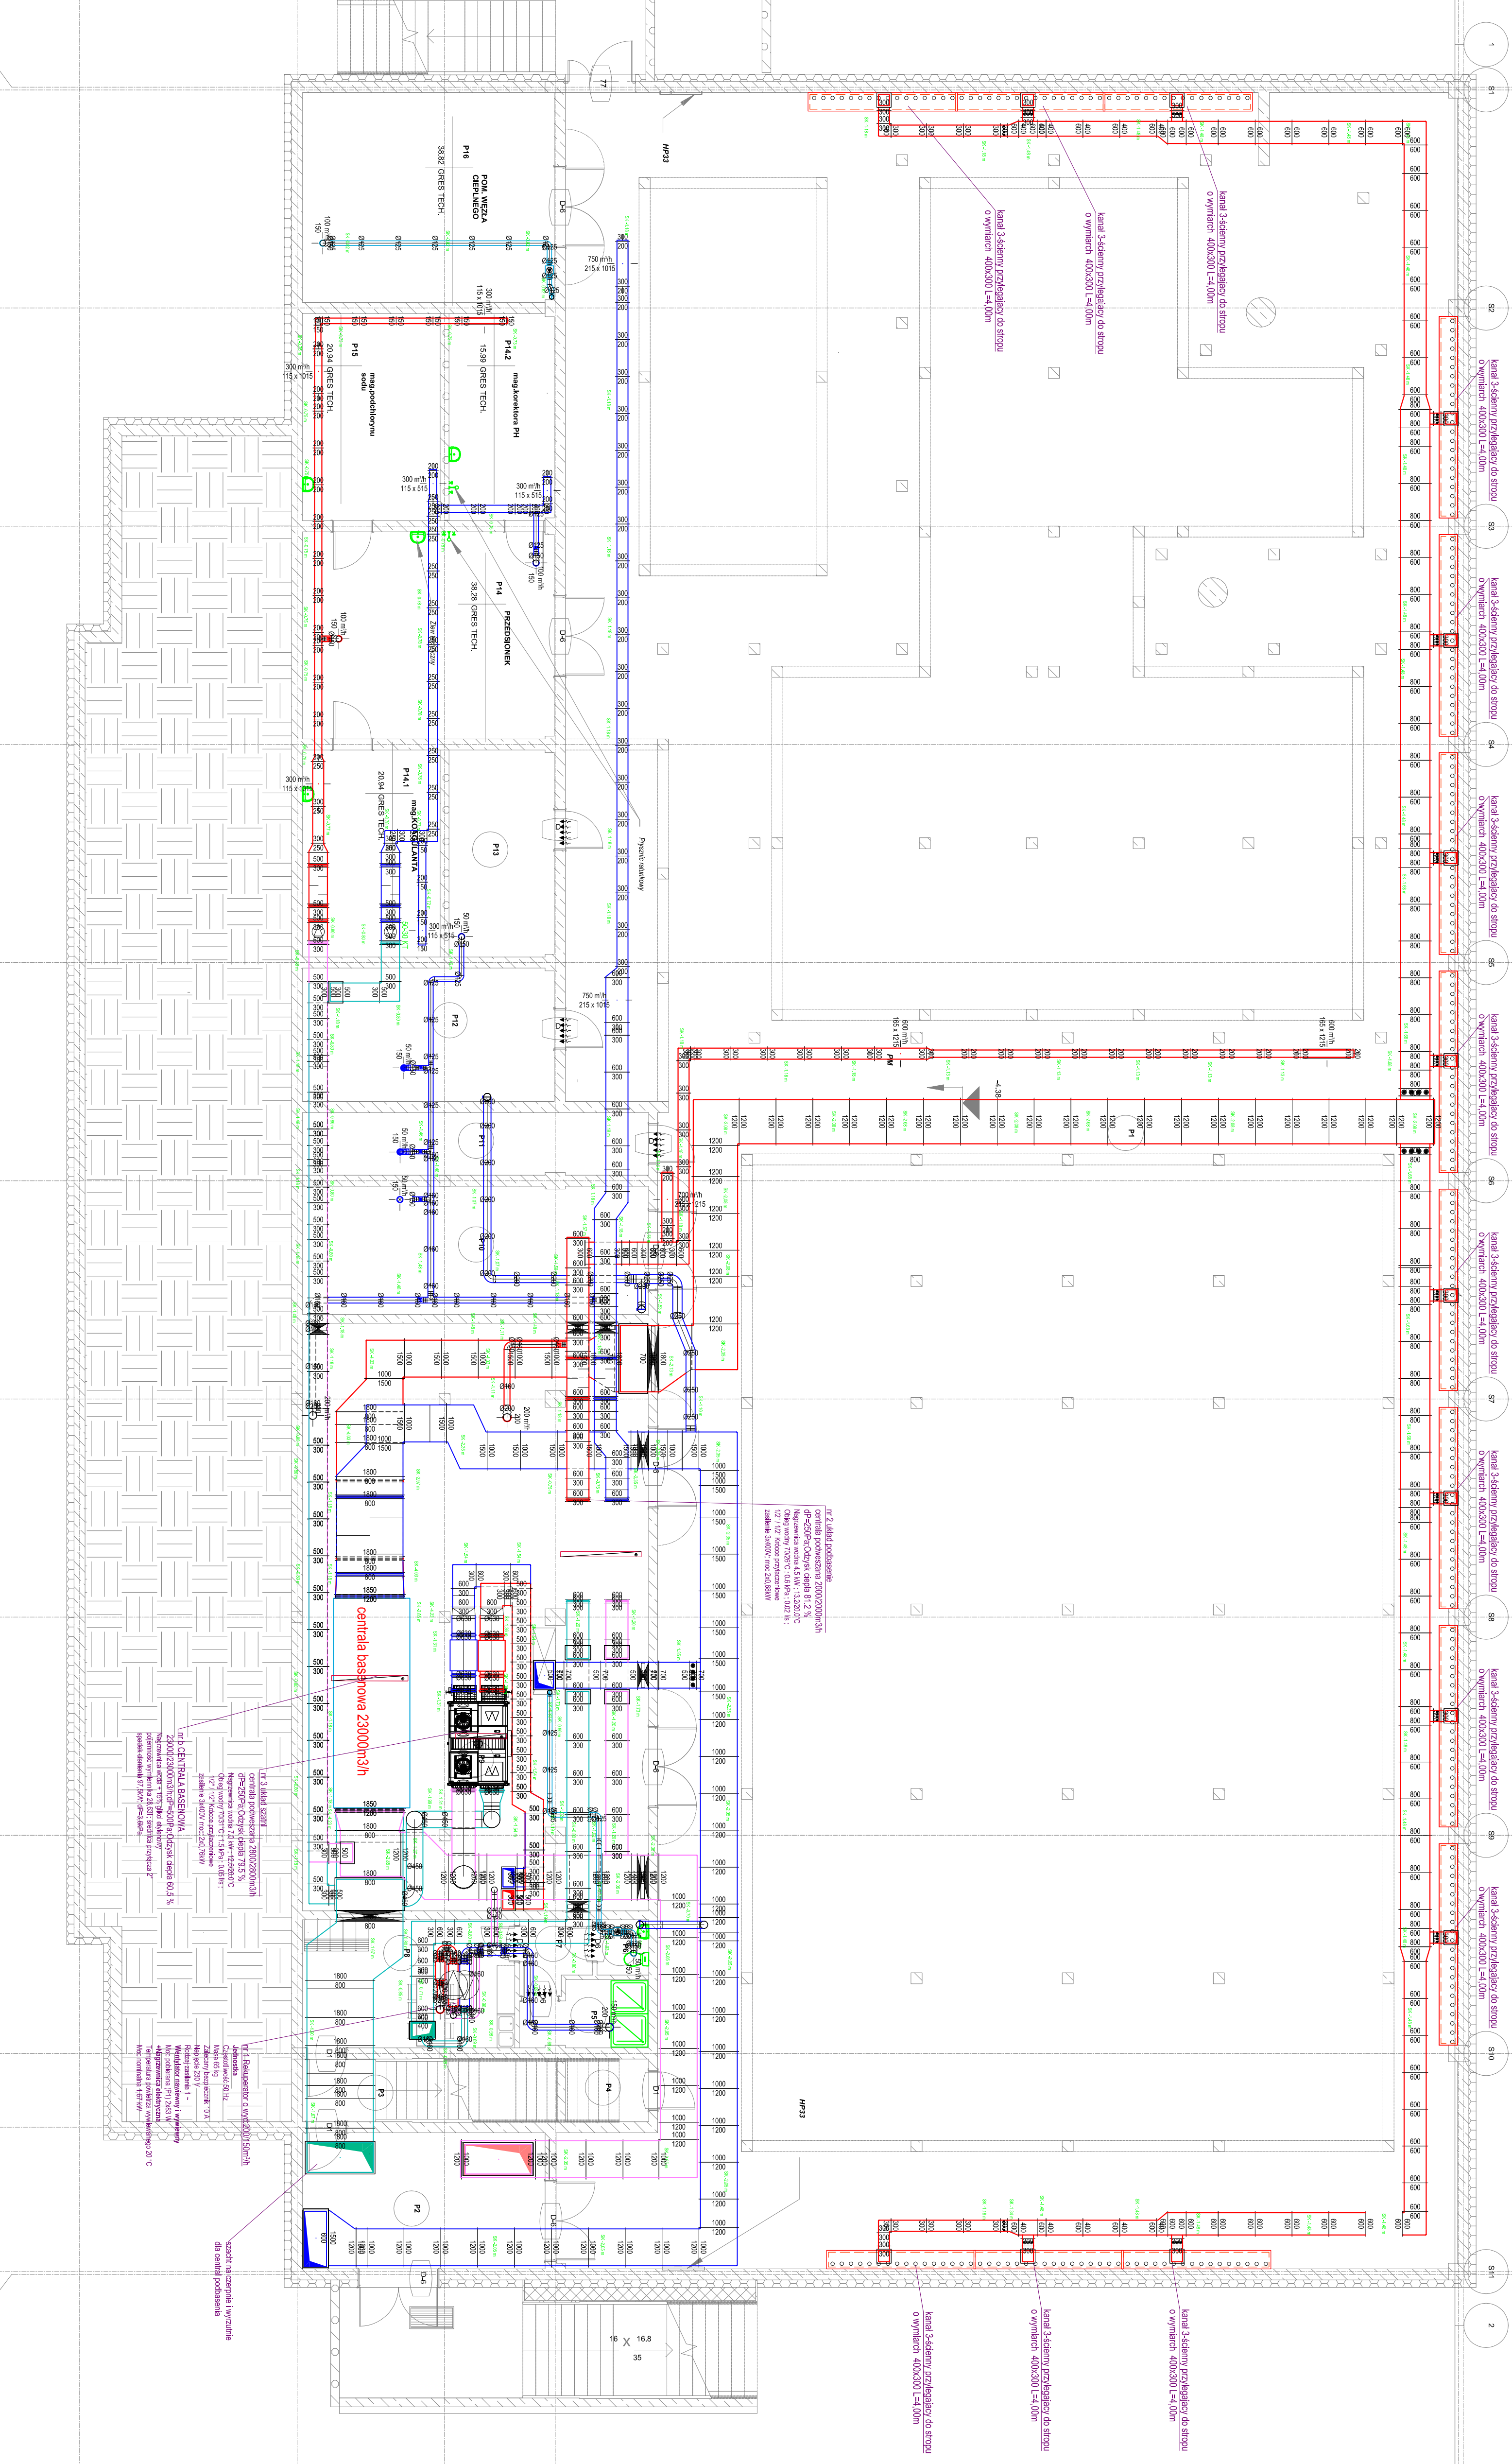

M-K Projekt Dawid Modrzyk, ul. Mickiewicza 8, 77-430 Kralenka		Inwestor: Miasto Kostrzyn nad Odrą, ul. Świerczka 2, 66-470	
Adres: Kostrzyn nad Odrą, ul. Świerczka 2, 66-470		Nazwa zadania: BUDOWA KRYTEJ PŁYWALNI Z TOWARZYSZĄCĄ INFRASTRUKTURĄ I ZAGOSPODAROWANIEM TERENU PARK WODNY KOSTRZYŃ NAD ODRĄ	
Oprac.: [nazwa]		Projektował: [nazwa]	
Sprawdzał: [nazwa]		Wzrost: 1:100	
Tytuł: RZUT PODBASENA WENTYLACJA		Data: 06.2018	
Rysunek: S.07		Strona: 10	