
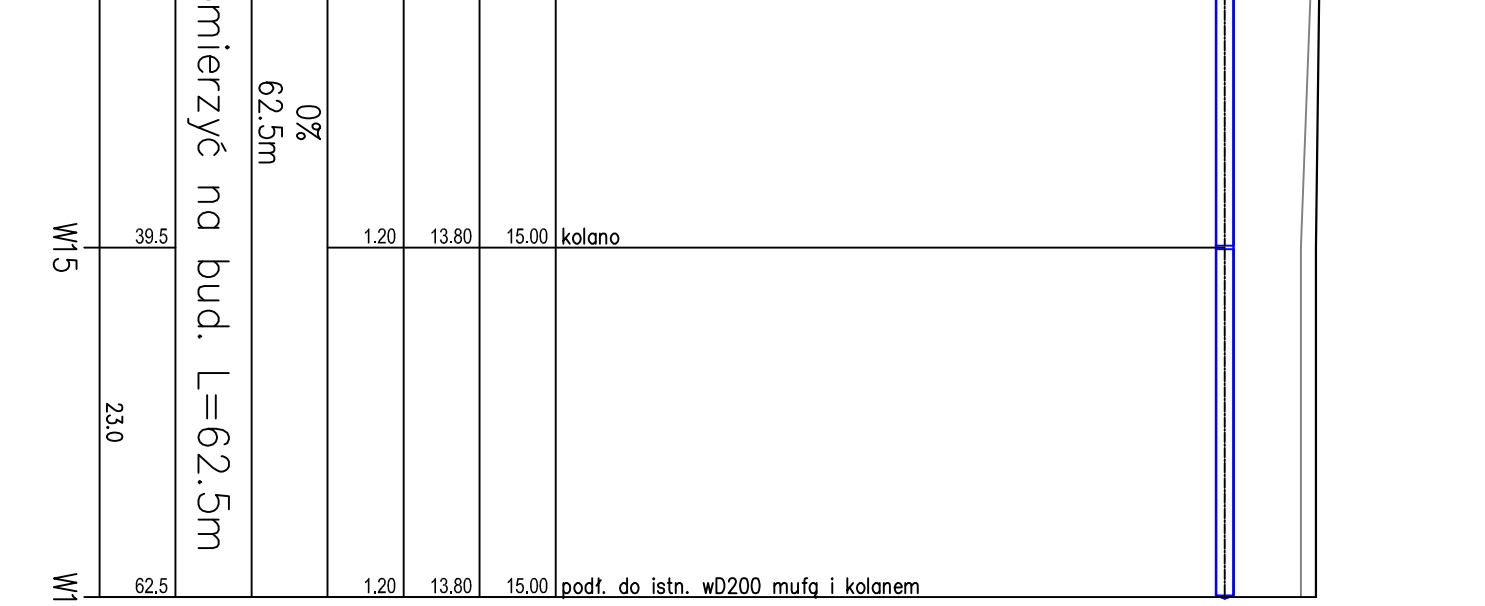
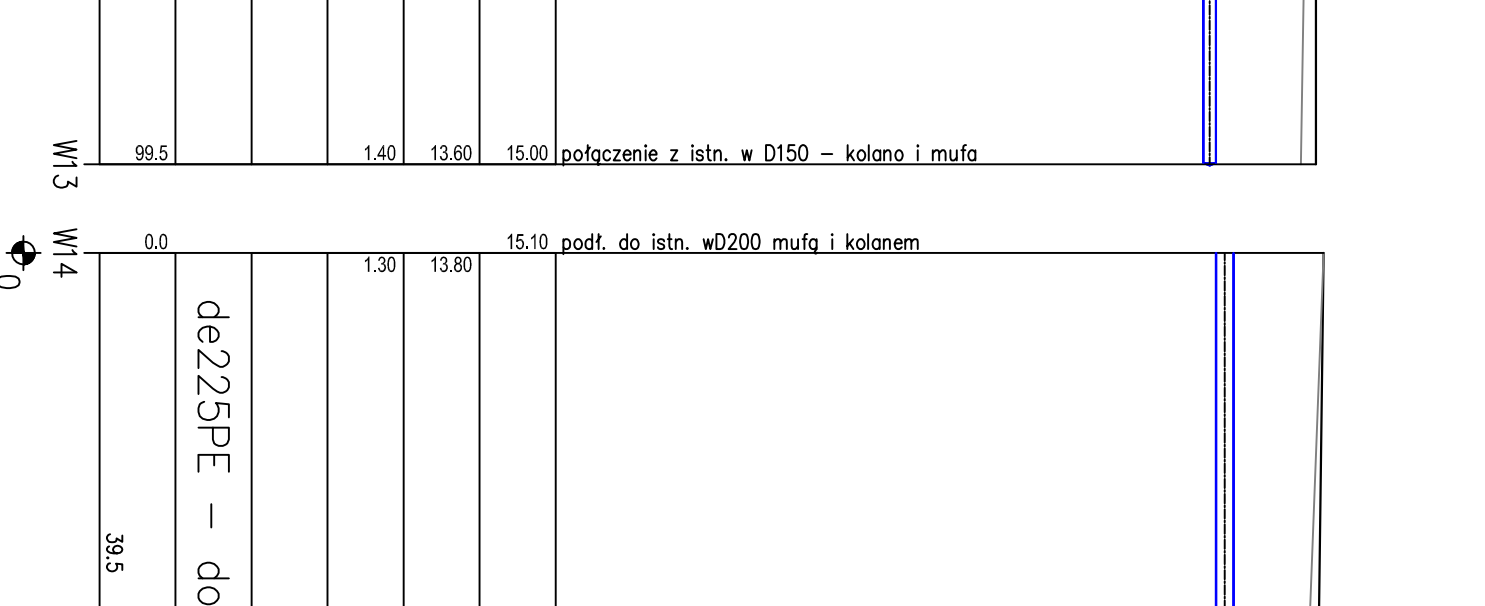
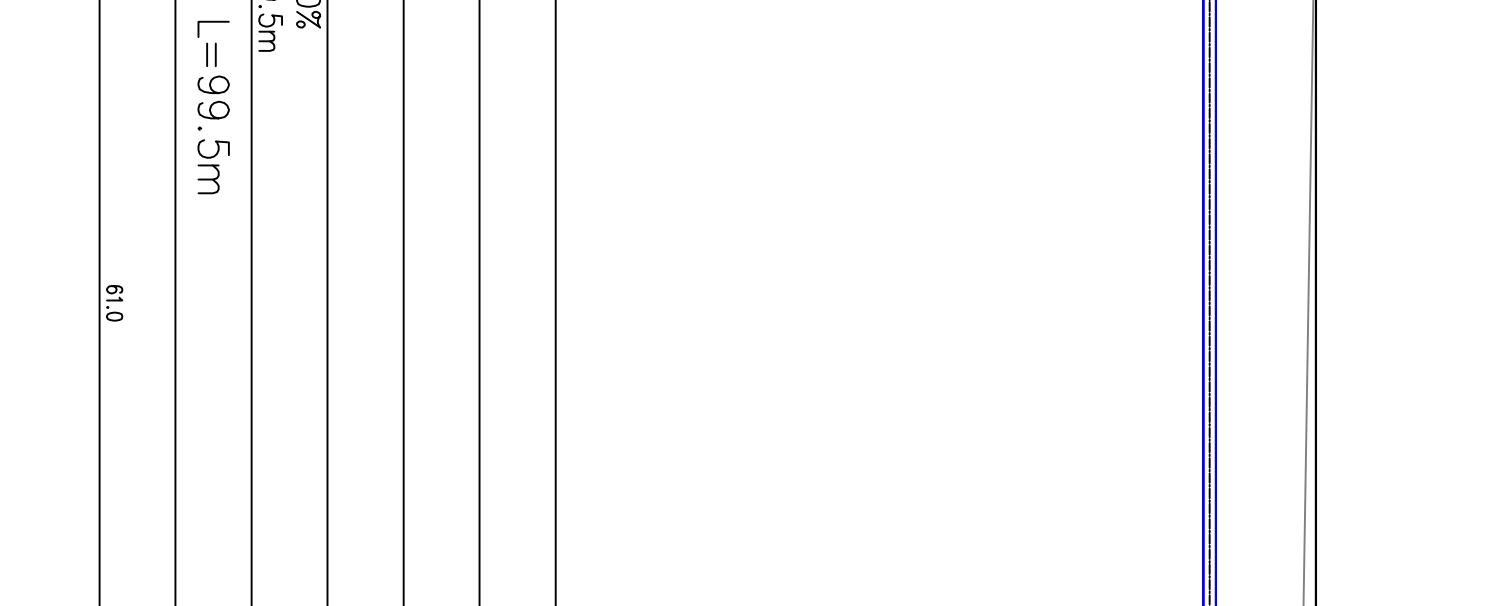
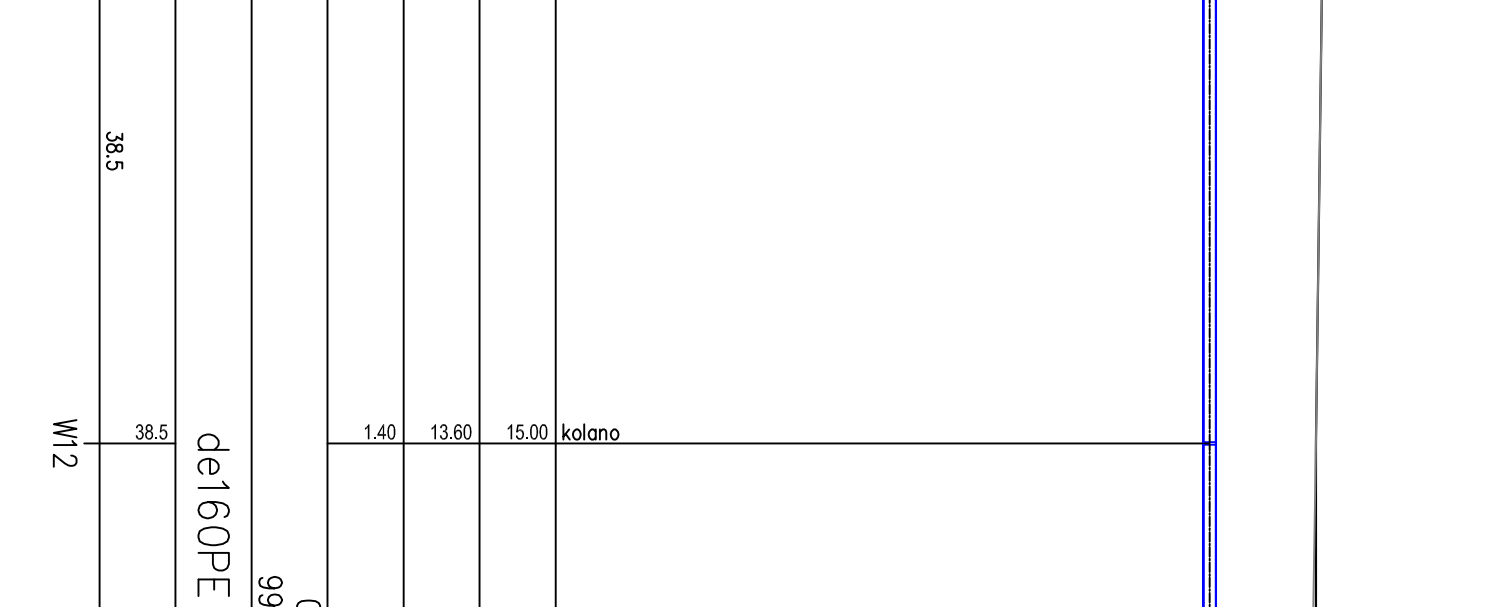
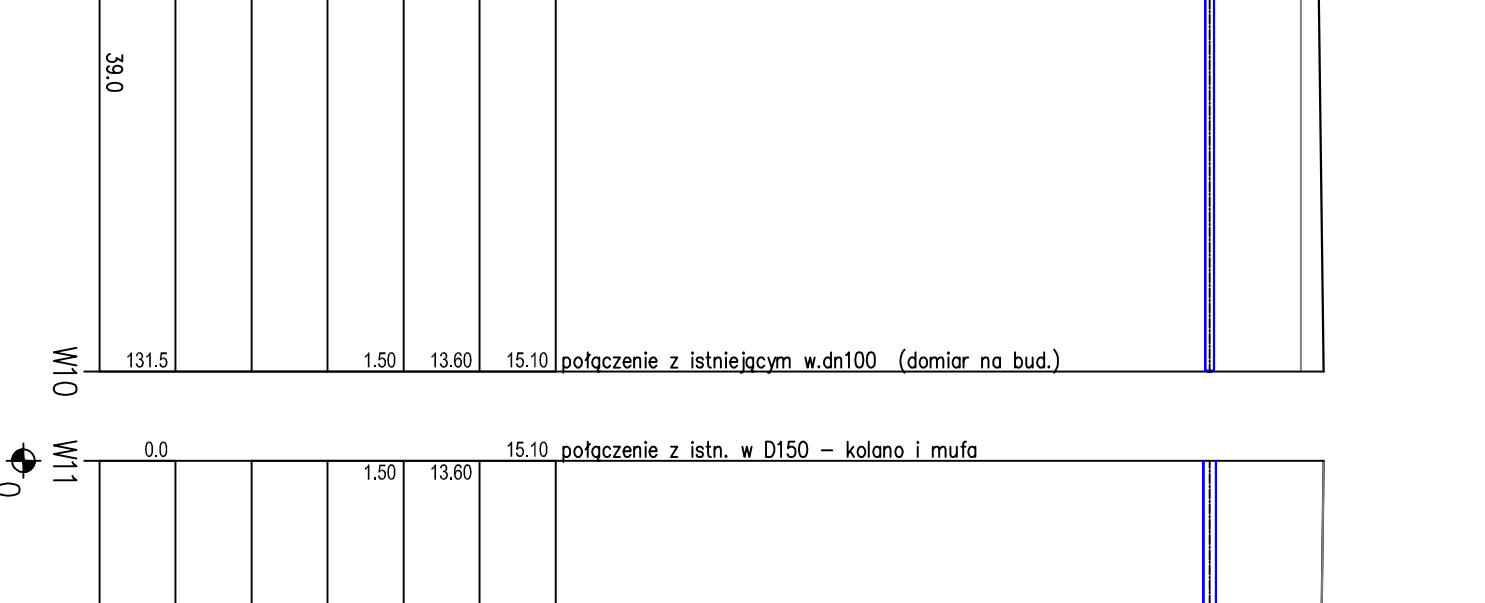
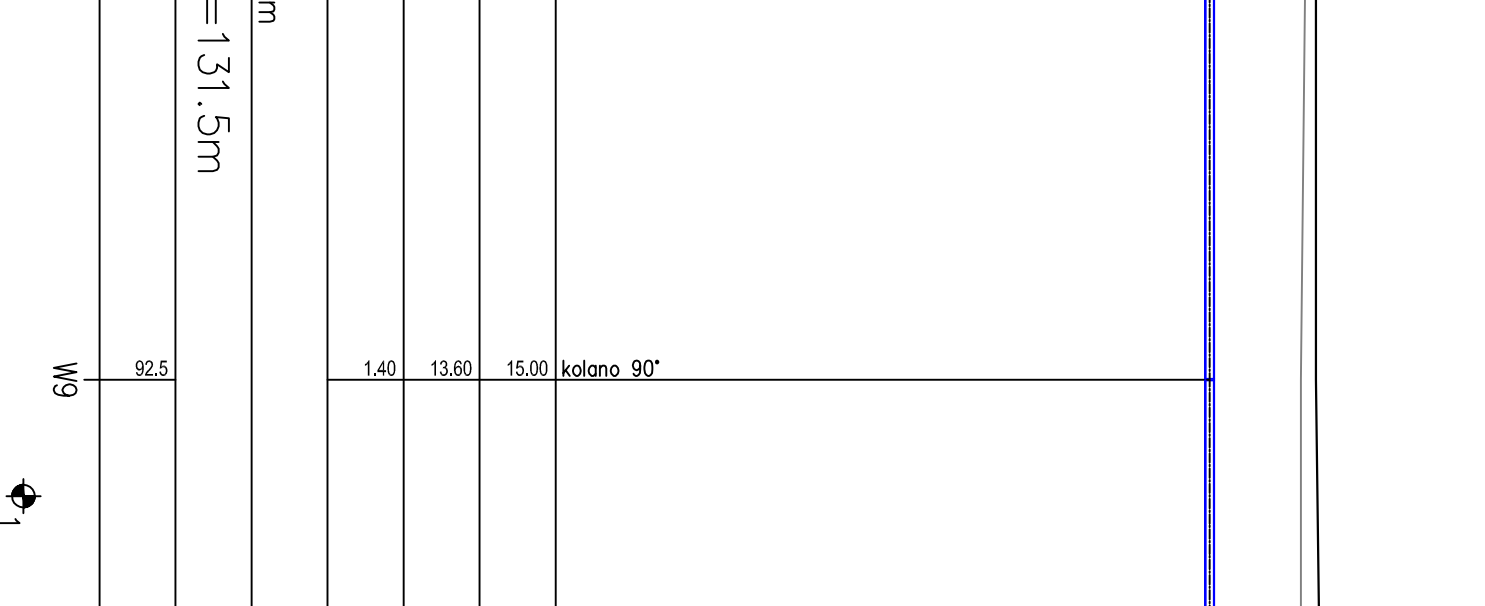
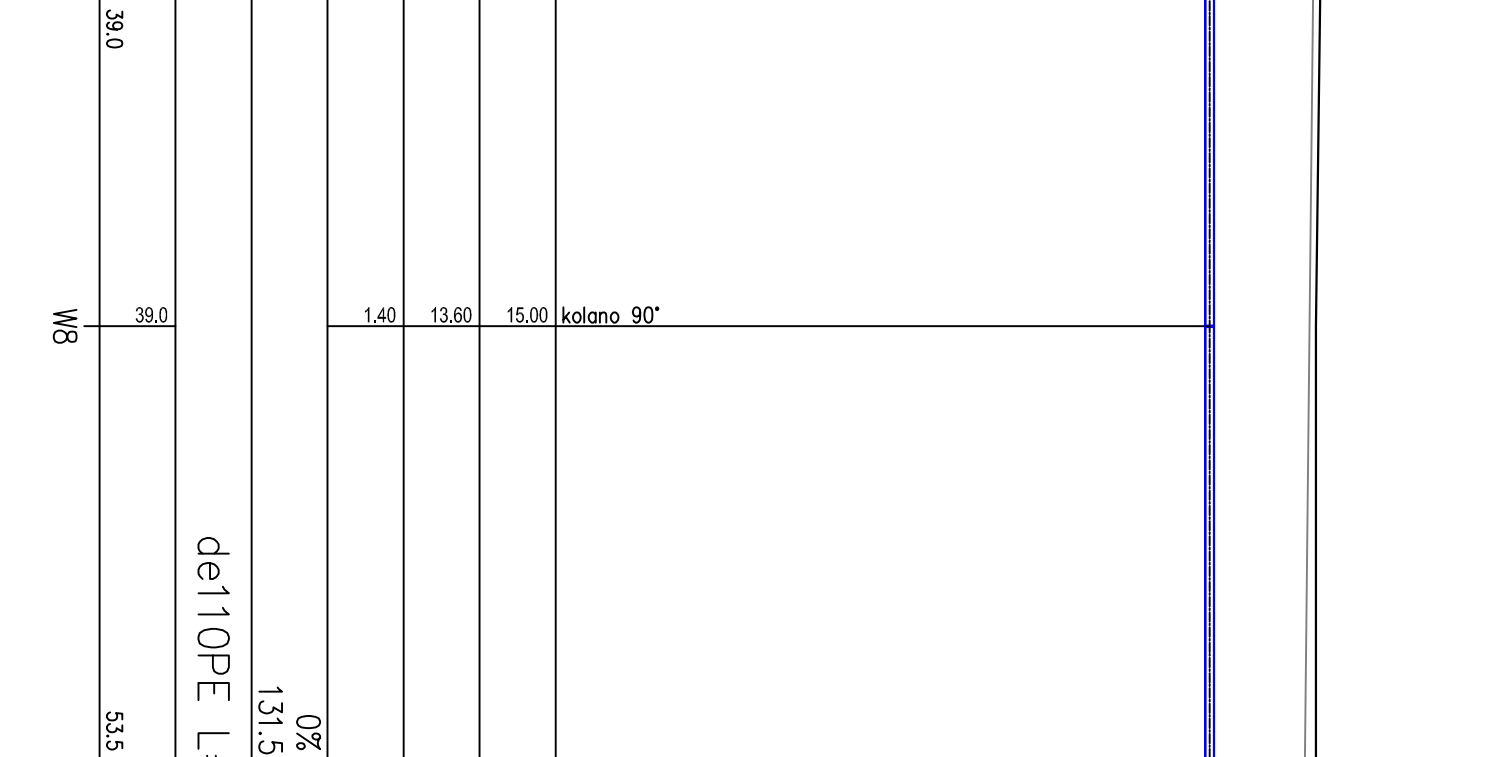
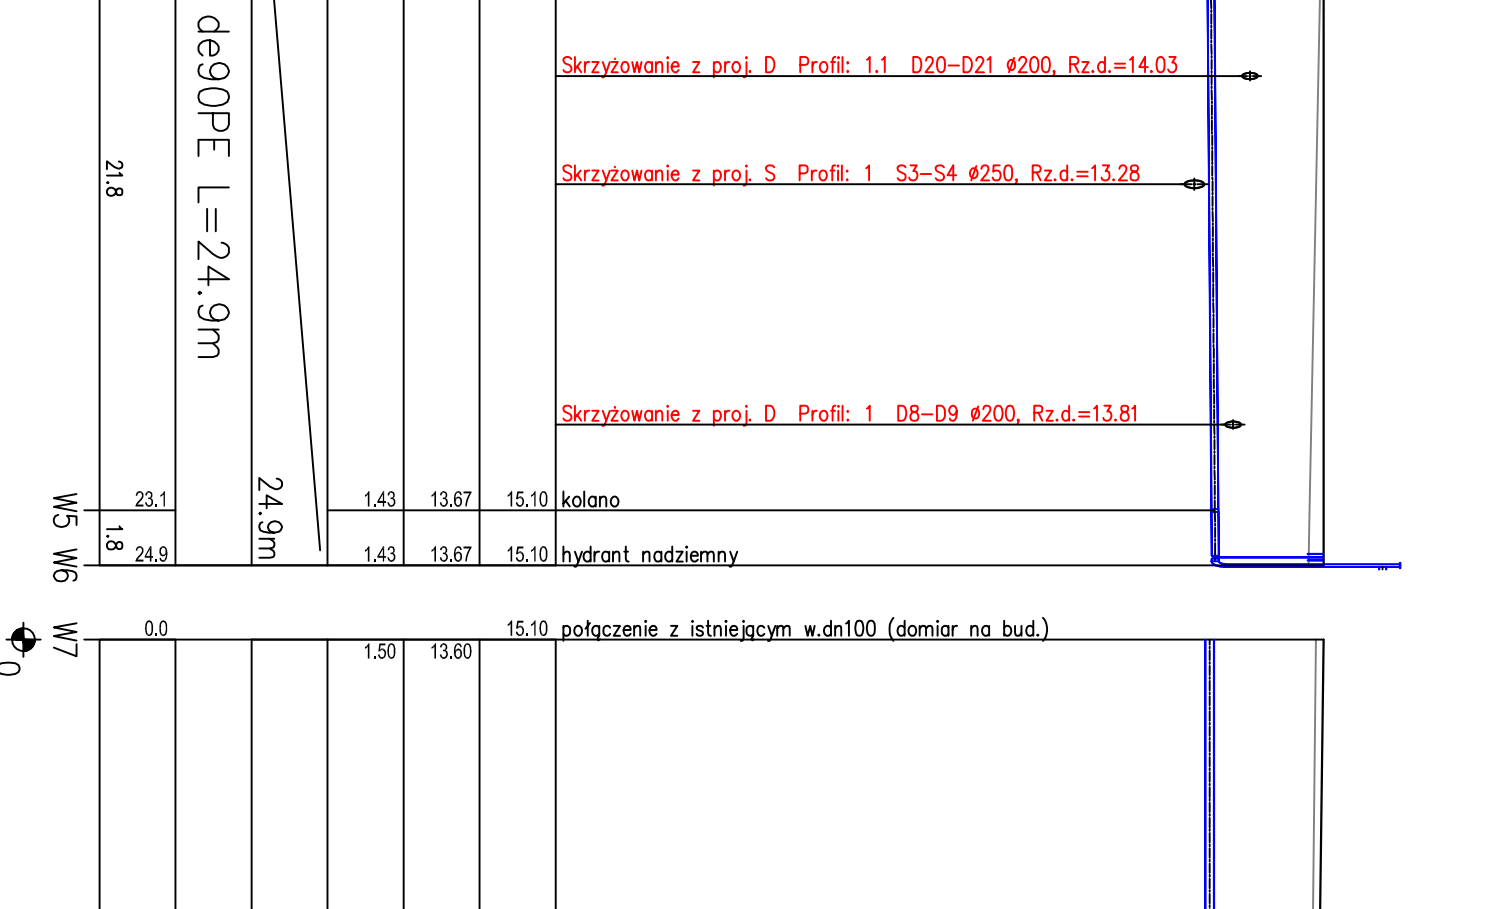


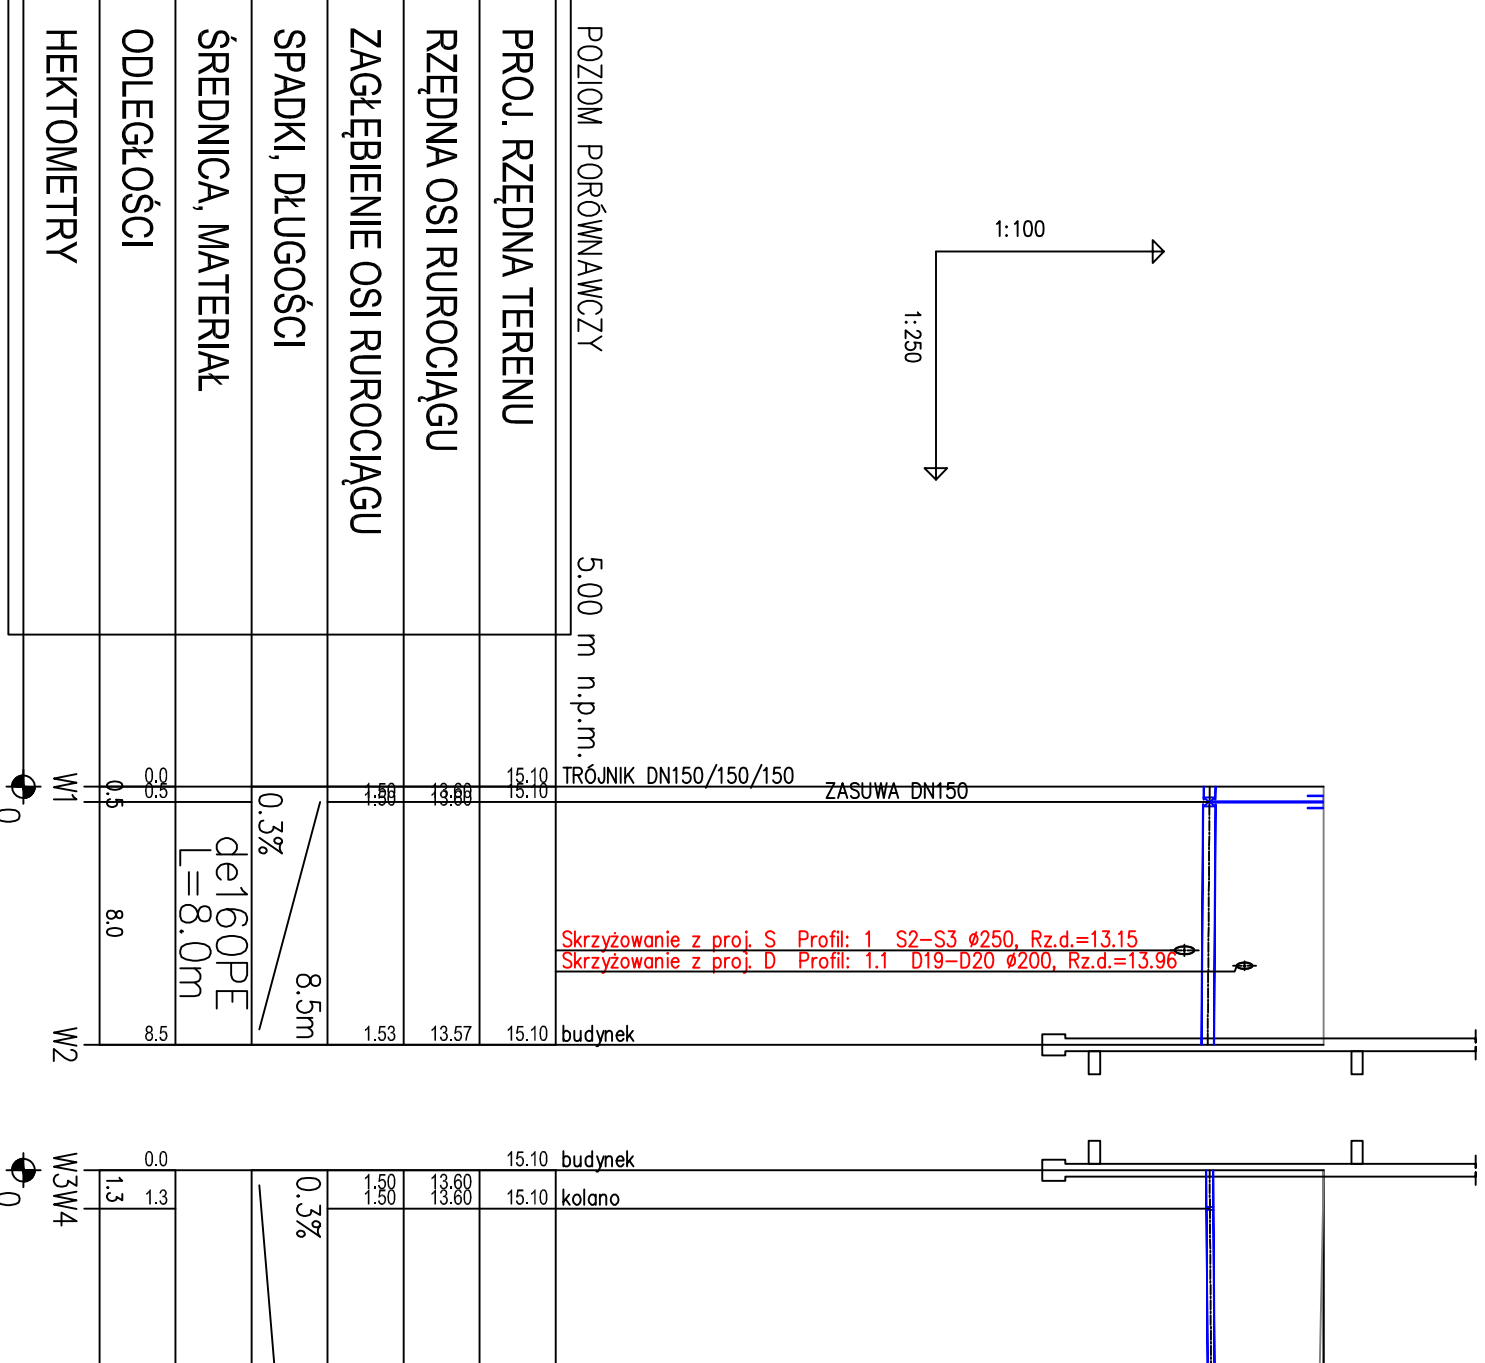

M-K Projekt Dawid Modrzyk, ul. Mickiewicza 8,	
77-430 Kragienka	
Treść:	PROJEKT INSTALACJI WODNEJ
Wzrost:	53