


RZUT FUNDAMNETÓW

1 : 150

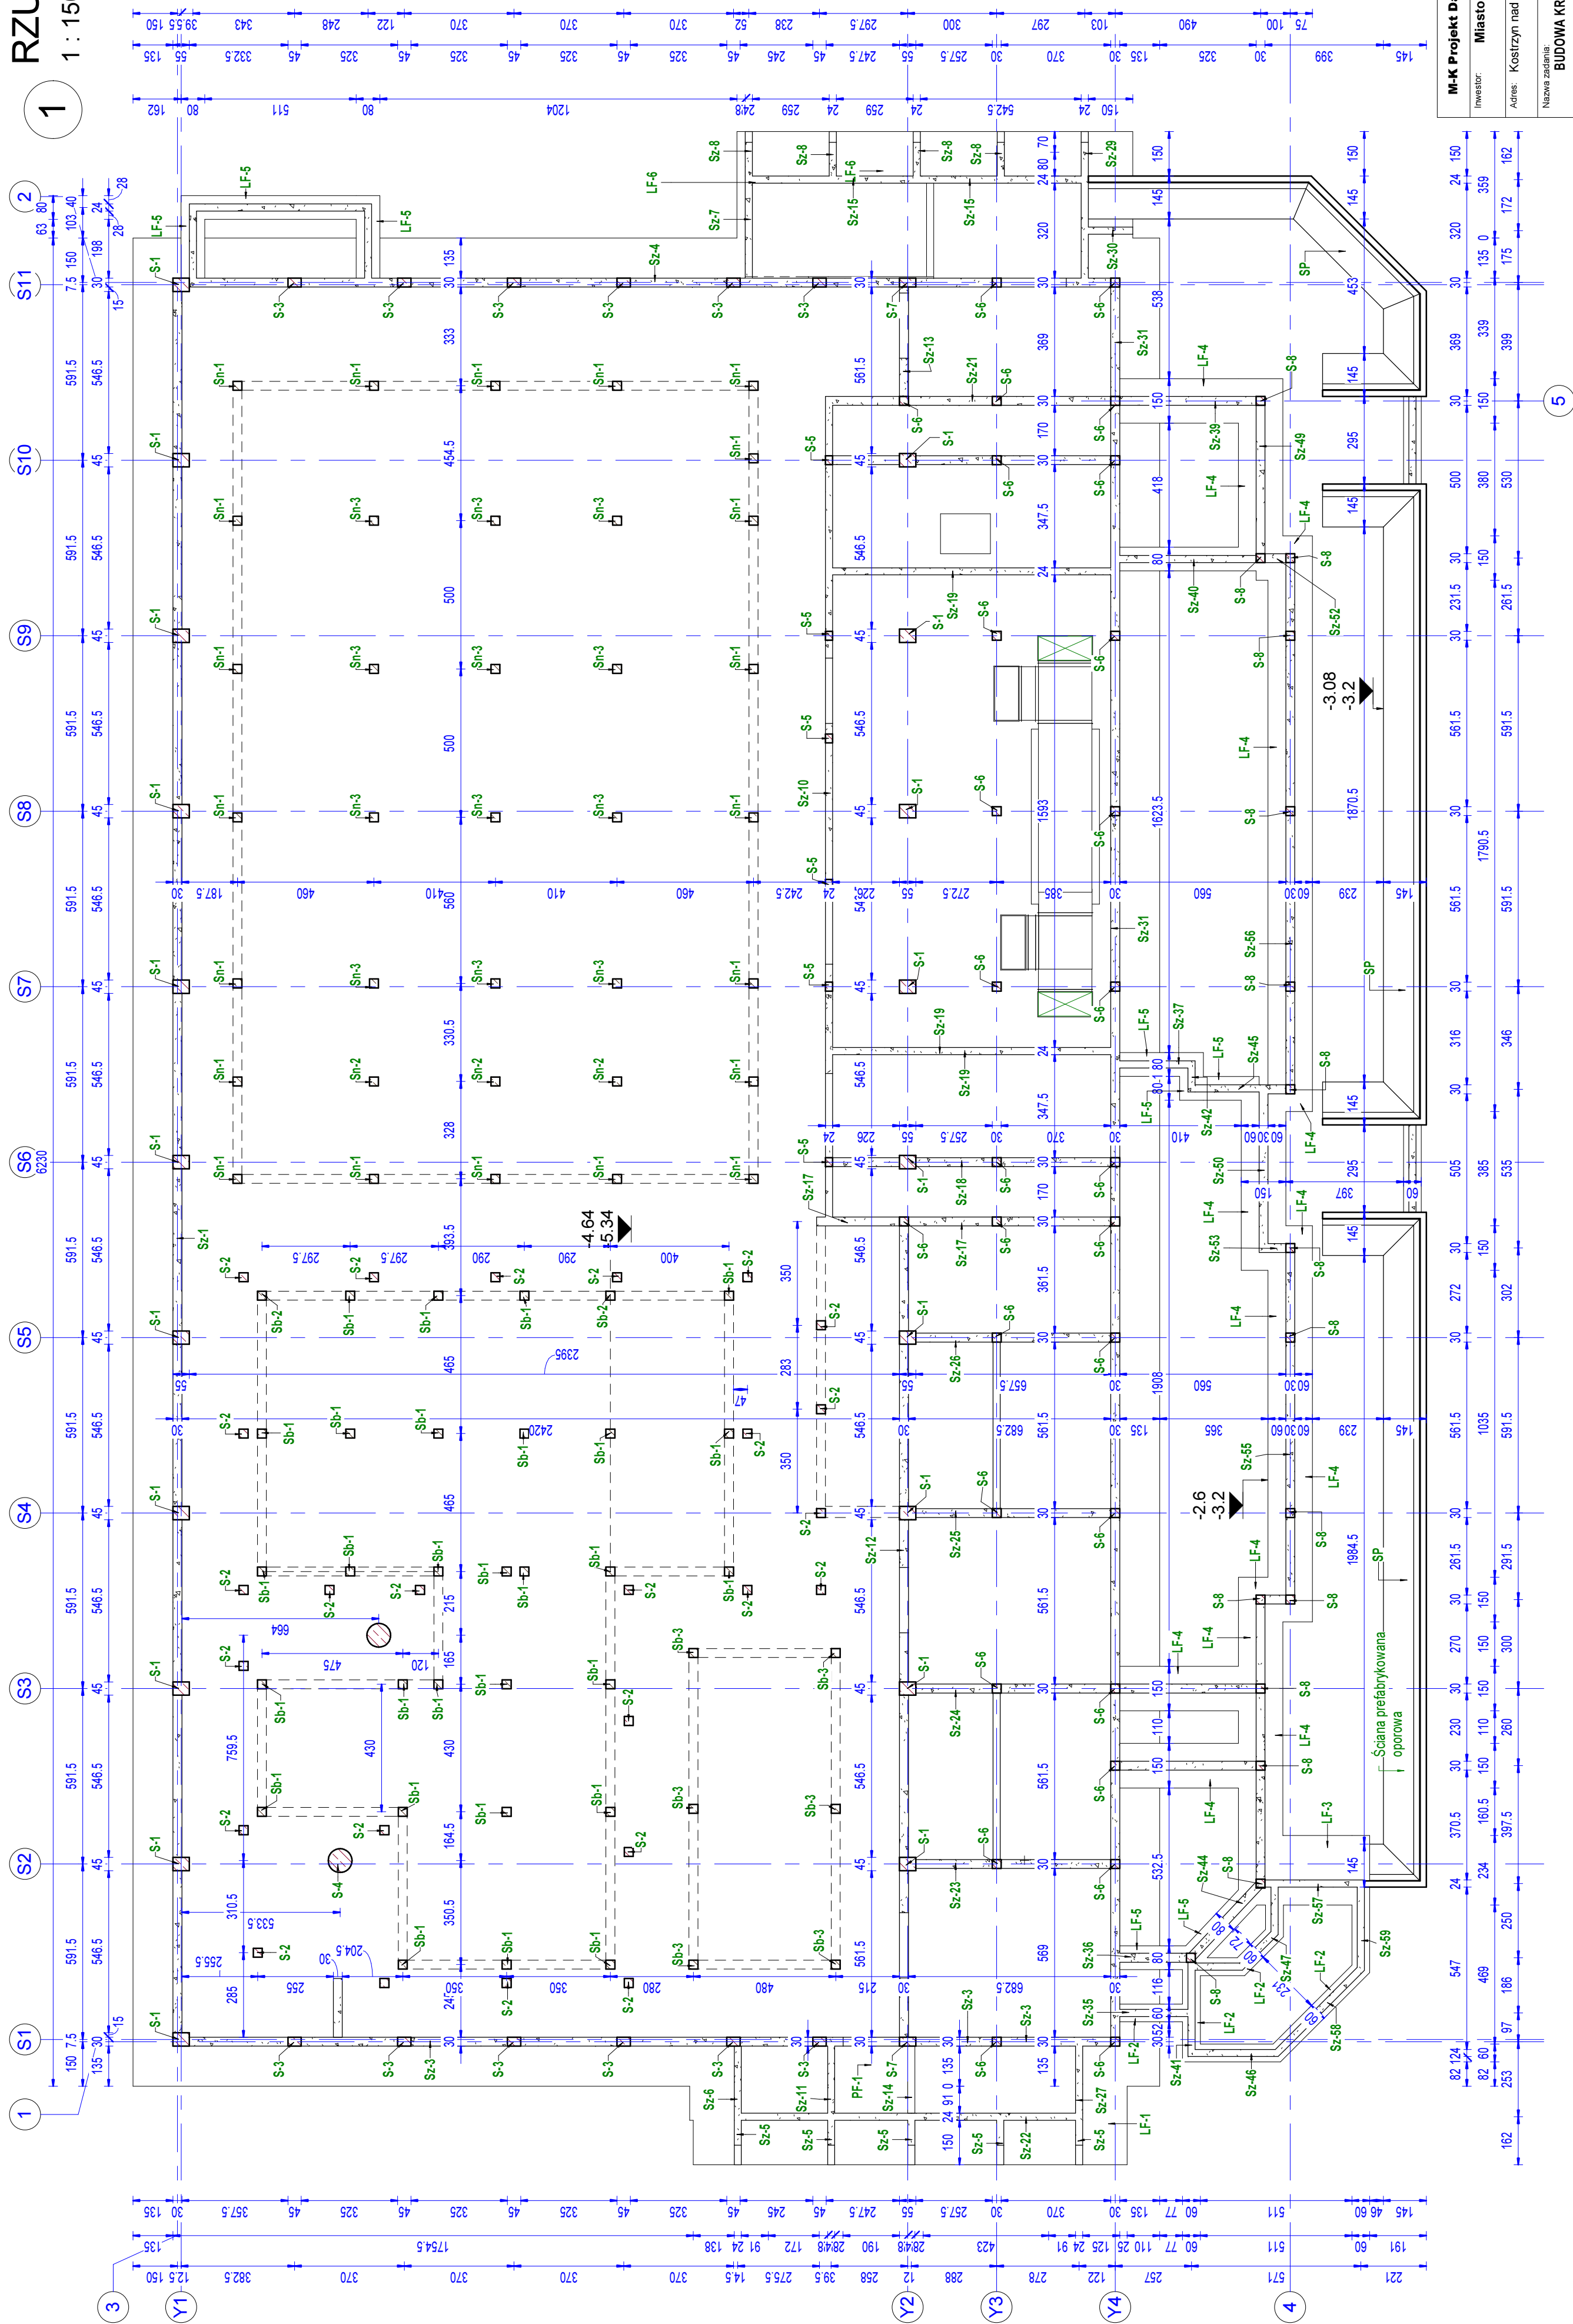

5

MM-K Projekt Dawid Młodrzyk, ul. Mickiewicza 8, 77-430 Krajanka	
Inwestor: Miasto Kostrzyn nad Odrą, ul. Graniczna 2, 68-470 Kostrzyn nad Odrą	Adres: Kostrzyn nad Odrą, ul. Fabryczna, dz. nr 63/37, 63/10, 11/117/7, 11/117/4; 87, drogę 0007 Zarządca Fabryczne
Nazwa zadania: BUDOWA KRYTEJ PŁYWNALNI Z TOWARZYSZĄCĄ INFRASTRUKTURĄ I ZAGOSPODARANIEM TERENU	
Obiekt: PARK WODNY KOSTRZYN NAD ODRĄ	
Kon. Projektował: nr. Irena Kiełtka-Stachewicz nr. Jędr. bud. UAM-8-55/752/65, opr. bez ograniczeń	Rozmiar Arch. Format: A3 Skala: 1 : 150 Data: 06.2017 Str.: K-1
Opracował: no. Dawid Młodrzyk	
RYZUNKU	
TRĘŚĆ	
RZUT FUNDAMENTÓW	