1 P1
1 : 100

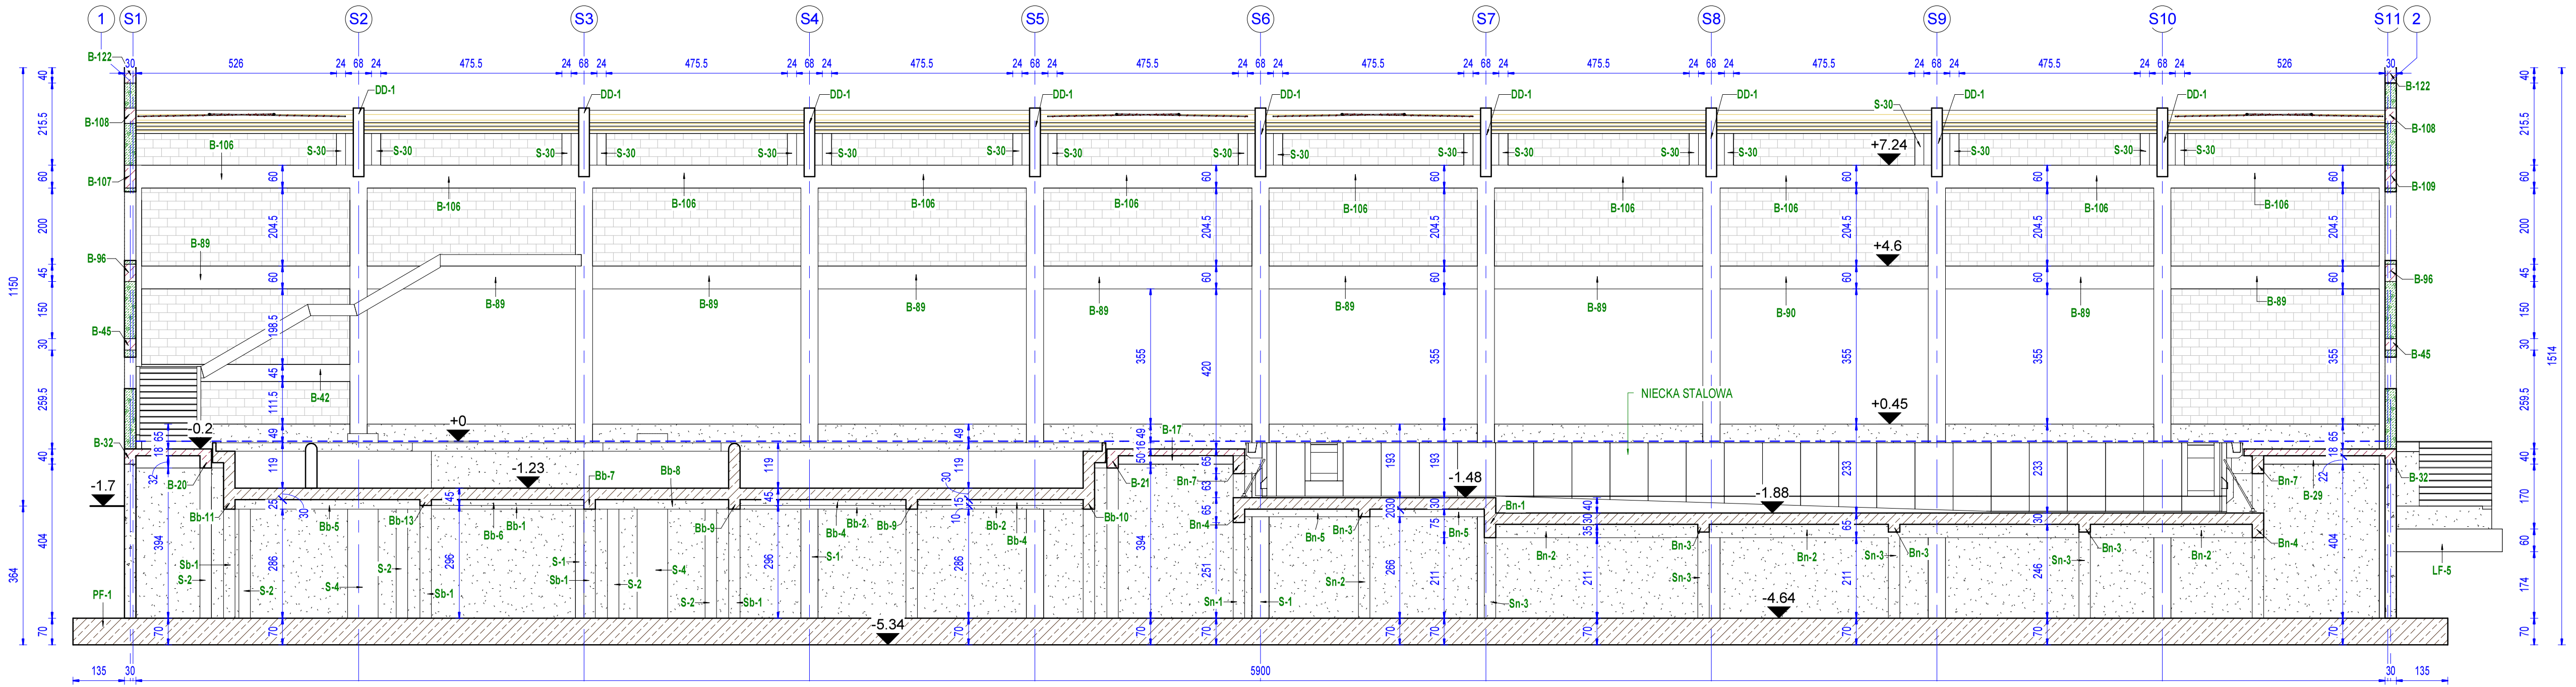

M-K Projekt Dawid Mołdrzyk, ul. Mickiewicza 8, 77-430 Krajenka	
Inwestor:	Miasto Kostrzyn nad Odrą, ul. Graniczna 2, 66-470 Kostrzyn nad Odrą
Adres:	Kostrzyn nad Odrą ul. Fabryczna, dz. nr 63/37; 63/10 ; 111/177; 111/174; 87, obręb 0007 Zatorze Fabryczne
Nazwa zadania:	BUDOWA KRYTEJ PŁYWALNI Z TOWARZYSZĄCĄ INFRASTRUKTURĄ I ZAGOSPODAROWANIEM TERENU
Obiekt:	PARK WODNY KOSTRZYN NAD ODRĄ
Kon. Projektował:	inż. Irena Kirkiłło-Stacewicz Nr upr. bud. UAN-8345/920/85 , upr. bez ograniczeń
Opracował:	inż. Dawid Mołdrzyk
Branża:	Arch.
Faza:	BUD.
TREŚĆ RYSUNKU	***PRZEKRÓJ P1***
Skala:	1 : 100
Data:	06.2017
Nr rys.:	K-8
Str.:	