


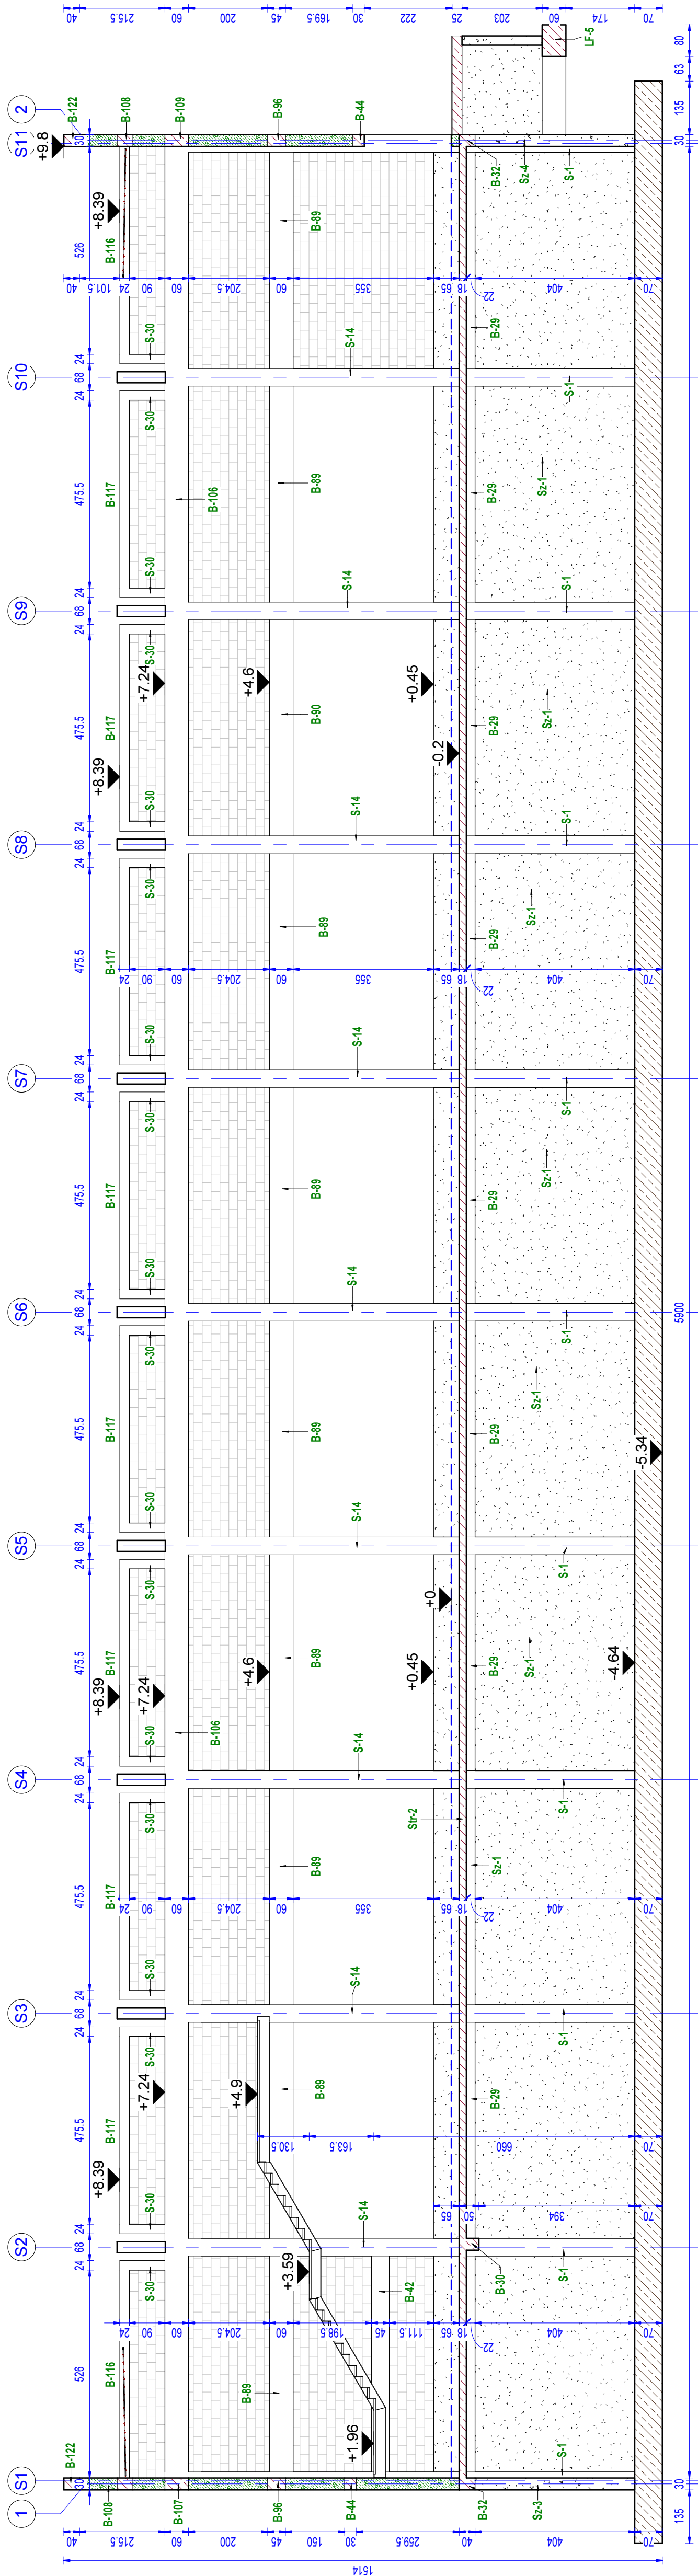

M-K Projekt Dawid Moldrzyk, ul. Mickiewicza 8, 77-430 Krajanka															
Investor:	Miasto Kostrzyn nad Odrą, ul. Graniczna 2, 66-470 Kostrzyn nad Odrą														
Adres:	Kostrzyn nad Odrą, ul. Fabryczna, dz. nr 63/37; 63/10; 111/177; 111/174; 87, obręb 0007 Zatorze Fabryczne														
Nazwa zadania:															
BUDOWA KRYTEJ PŁYWAJNI I Z TOWARZYSZĄCĄ INFRASTRUKTURĄ I ZAGOSPODAROWANIEM TERENU															
Objekt:	PARK WODNY KOSTRZYŃ NAD ODRĄ														
Kon. Projektował:	inż. Irena Kirkitto-Szaewicz Nr upr. bud.: UAN-8345/926/85, upr. bez ograniczeń														
Opracował:	inż. Dawid Moldrzyk														
<table><tr><td rowspan="2">Brzoza</td><td rowspan="2">Arch.</td><td>Faza</td><td>BUD</td></tr><tr><td>Scala</td><td>1 : 100</td></tr><tr><td colspan="2">Tytuł</td><td colspan="2">06 2017</td></tr><tr><td>Nr rys.</td><td>Sir.</td><td colspan="2">K-14</td></tr></table>		Brzoza	Arch.	Faza	BUD	Scala	1 : 100	Tytuł		06 2017		Nr rys.	Sir.	K-14	
Brzoza	Arch.			Faza	BUD										
		Scala	1 : 100												
Tytuł		06 2017													
Nr rys.	Sir.	K-14													
TRZĘŚ															
RY SUNKU															
PRZEKÓJ P7															