


# RZUT FUNDAMNENTÓW

1 : 150

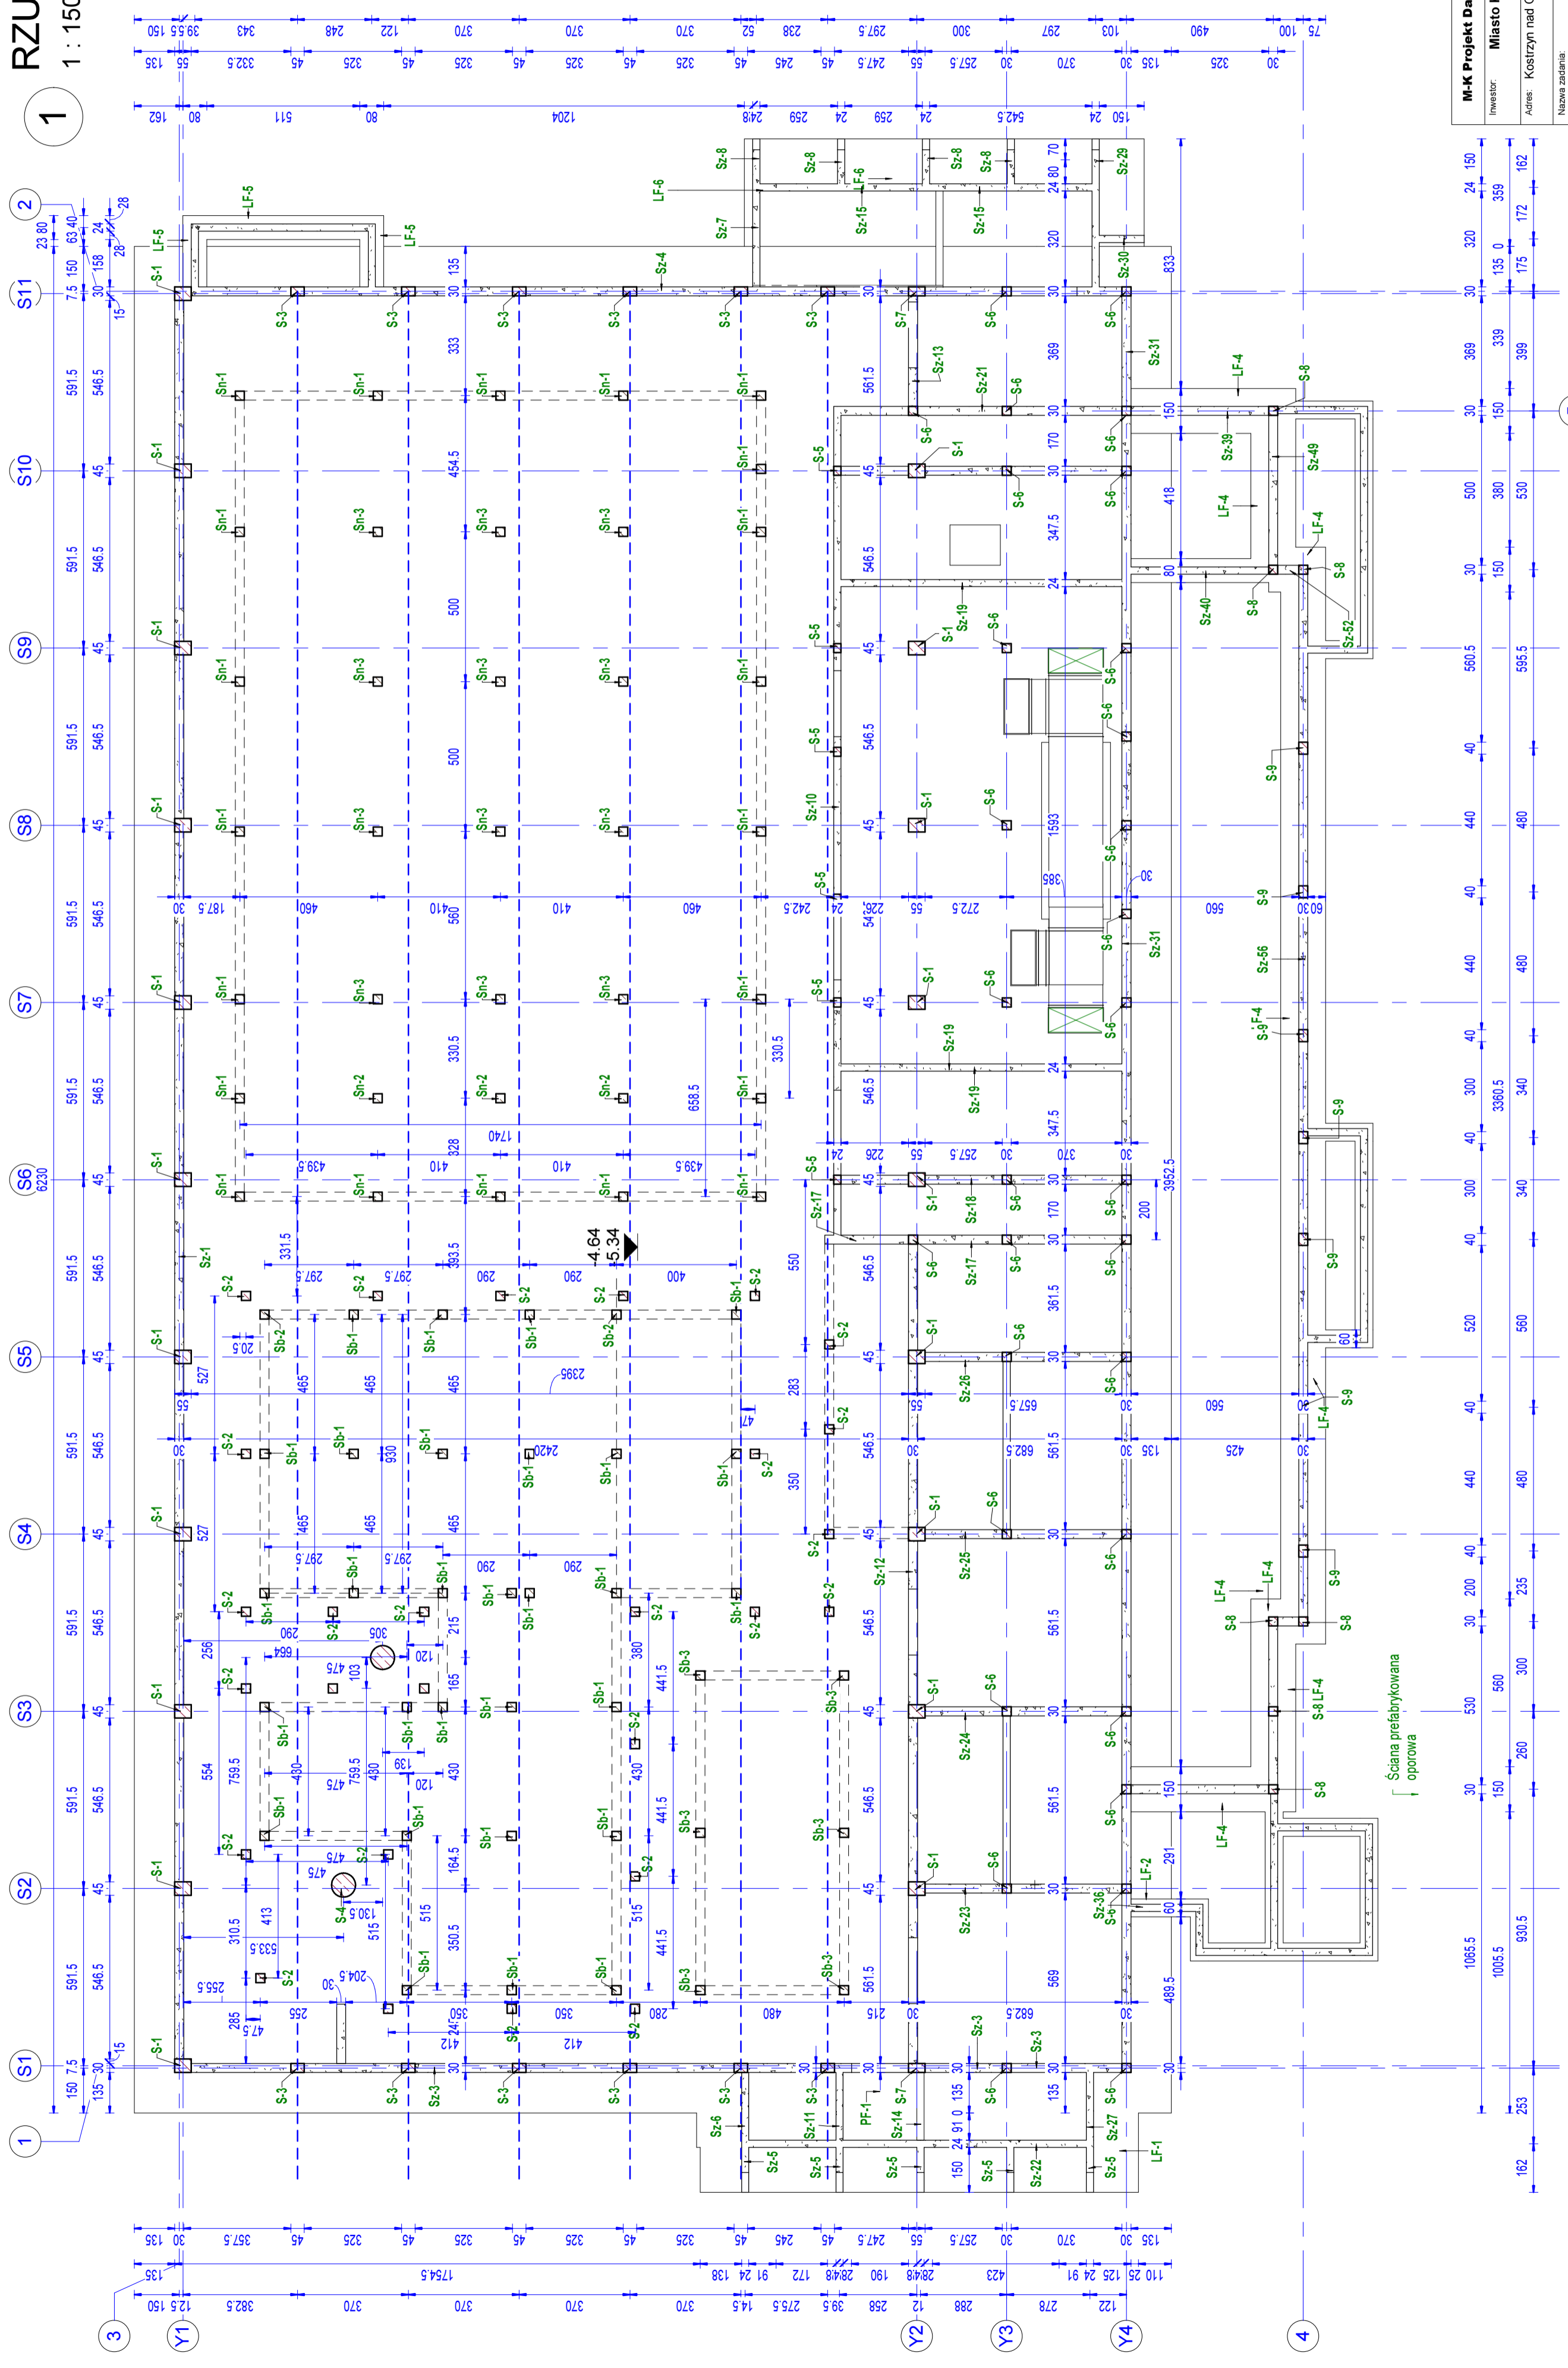

<b>M-K Projekt Dawid Młodrzyk, ul. Mickiewicza 6, 77-430 Krajenka</b>	
Investor:	Miasto Kostrzyn nad Odrą, ul. Graniczna 2, 66-470 Kostrzyn nad Odrą
Adres:	Kostrzyn nad Odrą, ul. Fabryczna, dz. nr 63/37, 63/10, 11/177, 11/174, 87, obręb 0007 Zatorze Fabryczne
Nazwa zadania:	BUDOWA KRYTEJ PŁYWAJĄcej TOWARZYSZĄCA INFRASTRUKTURA I ZAGOSPODAROWANIE TERENU
Obiekt:	PARK WODNY KOSTRZYŃ NAD ODRĄ
Kon. Projektował:	inż. Fena Kikitto-Szewińczak Nr upraw. bud. 00443357/26/45 - upr. bez ograniczeń
Opracował:	inż. Dawid Młodrzyk
Skala:	1 : 150
Wzrost:	11.2018
Wzrost:	K-1

**RZUT FUNDAMENTÓW**

TREŚĆ RYSUNKU