Mapa do celów projektowych

skala 1:500

jedn. ewidencyjna: Kostrzyn n/Odrą 080101_1

obręb: 0007 Zatorze Fabryczne

ID:GN-GA.6640.4.2441.2017

obiekt: Kostrzyn n/Odrą, dz. 63/37

stan na dzień:25.01.2018r.

wykonał: Jakub Bajsarowicz

sprawdził: Katarzyna Kosyk nr upr. 14949

Nie wyklucza się urządzeń podziemnych nie wykazanych na mapie,
nie zgłoszonych do inwentaryzacji lub nie wykazanych w jednostkach branżowych.
Granice działek pozyskano z PODGiK w Gorzowie Wlkp.
W zakresie opracowania wykreslono linie ZUD nr: w-570/13, k-570/13
Nie wykonwano ustaleń co do obciążeń czesci gruntów prawem służebnosci gruntowej.
zgodnie z par.80.pkt6 rozporządzenia MSWiA (Dz.U.Nr263, poz.1572) z dnia 09.11.2011r.
Układ współrzędnych płaskich prostokątnych PL-2000
Układ wysokosciowy:Kronsztadt PL-KRON86-NH
W zakresie opracowania występują punkty osnowy geodezyjnej podlegające ochronie: 518117-2-5010, 5020
W zakresie opracowania brak MPZP oraz decyzji o warunkach zabudowy

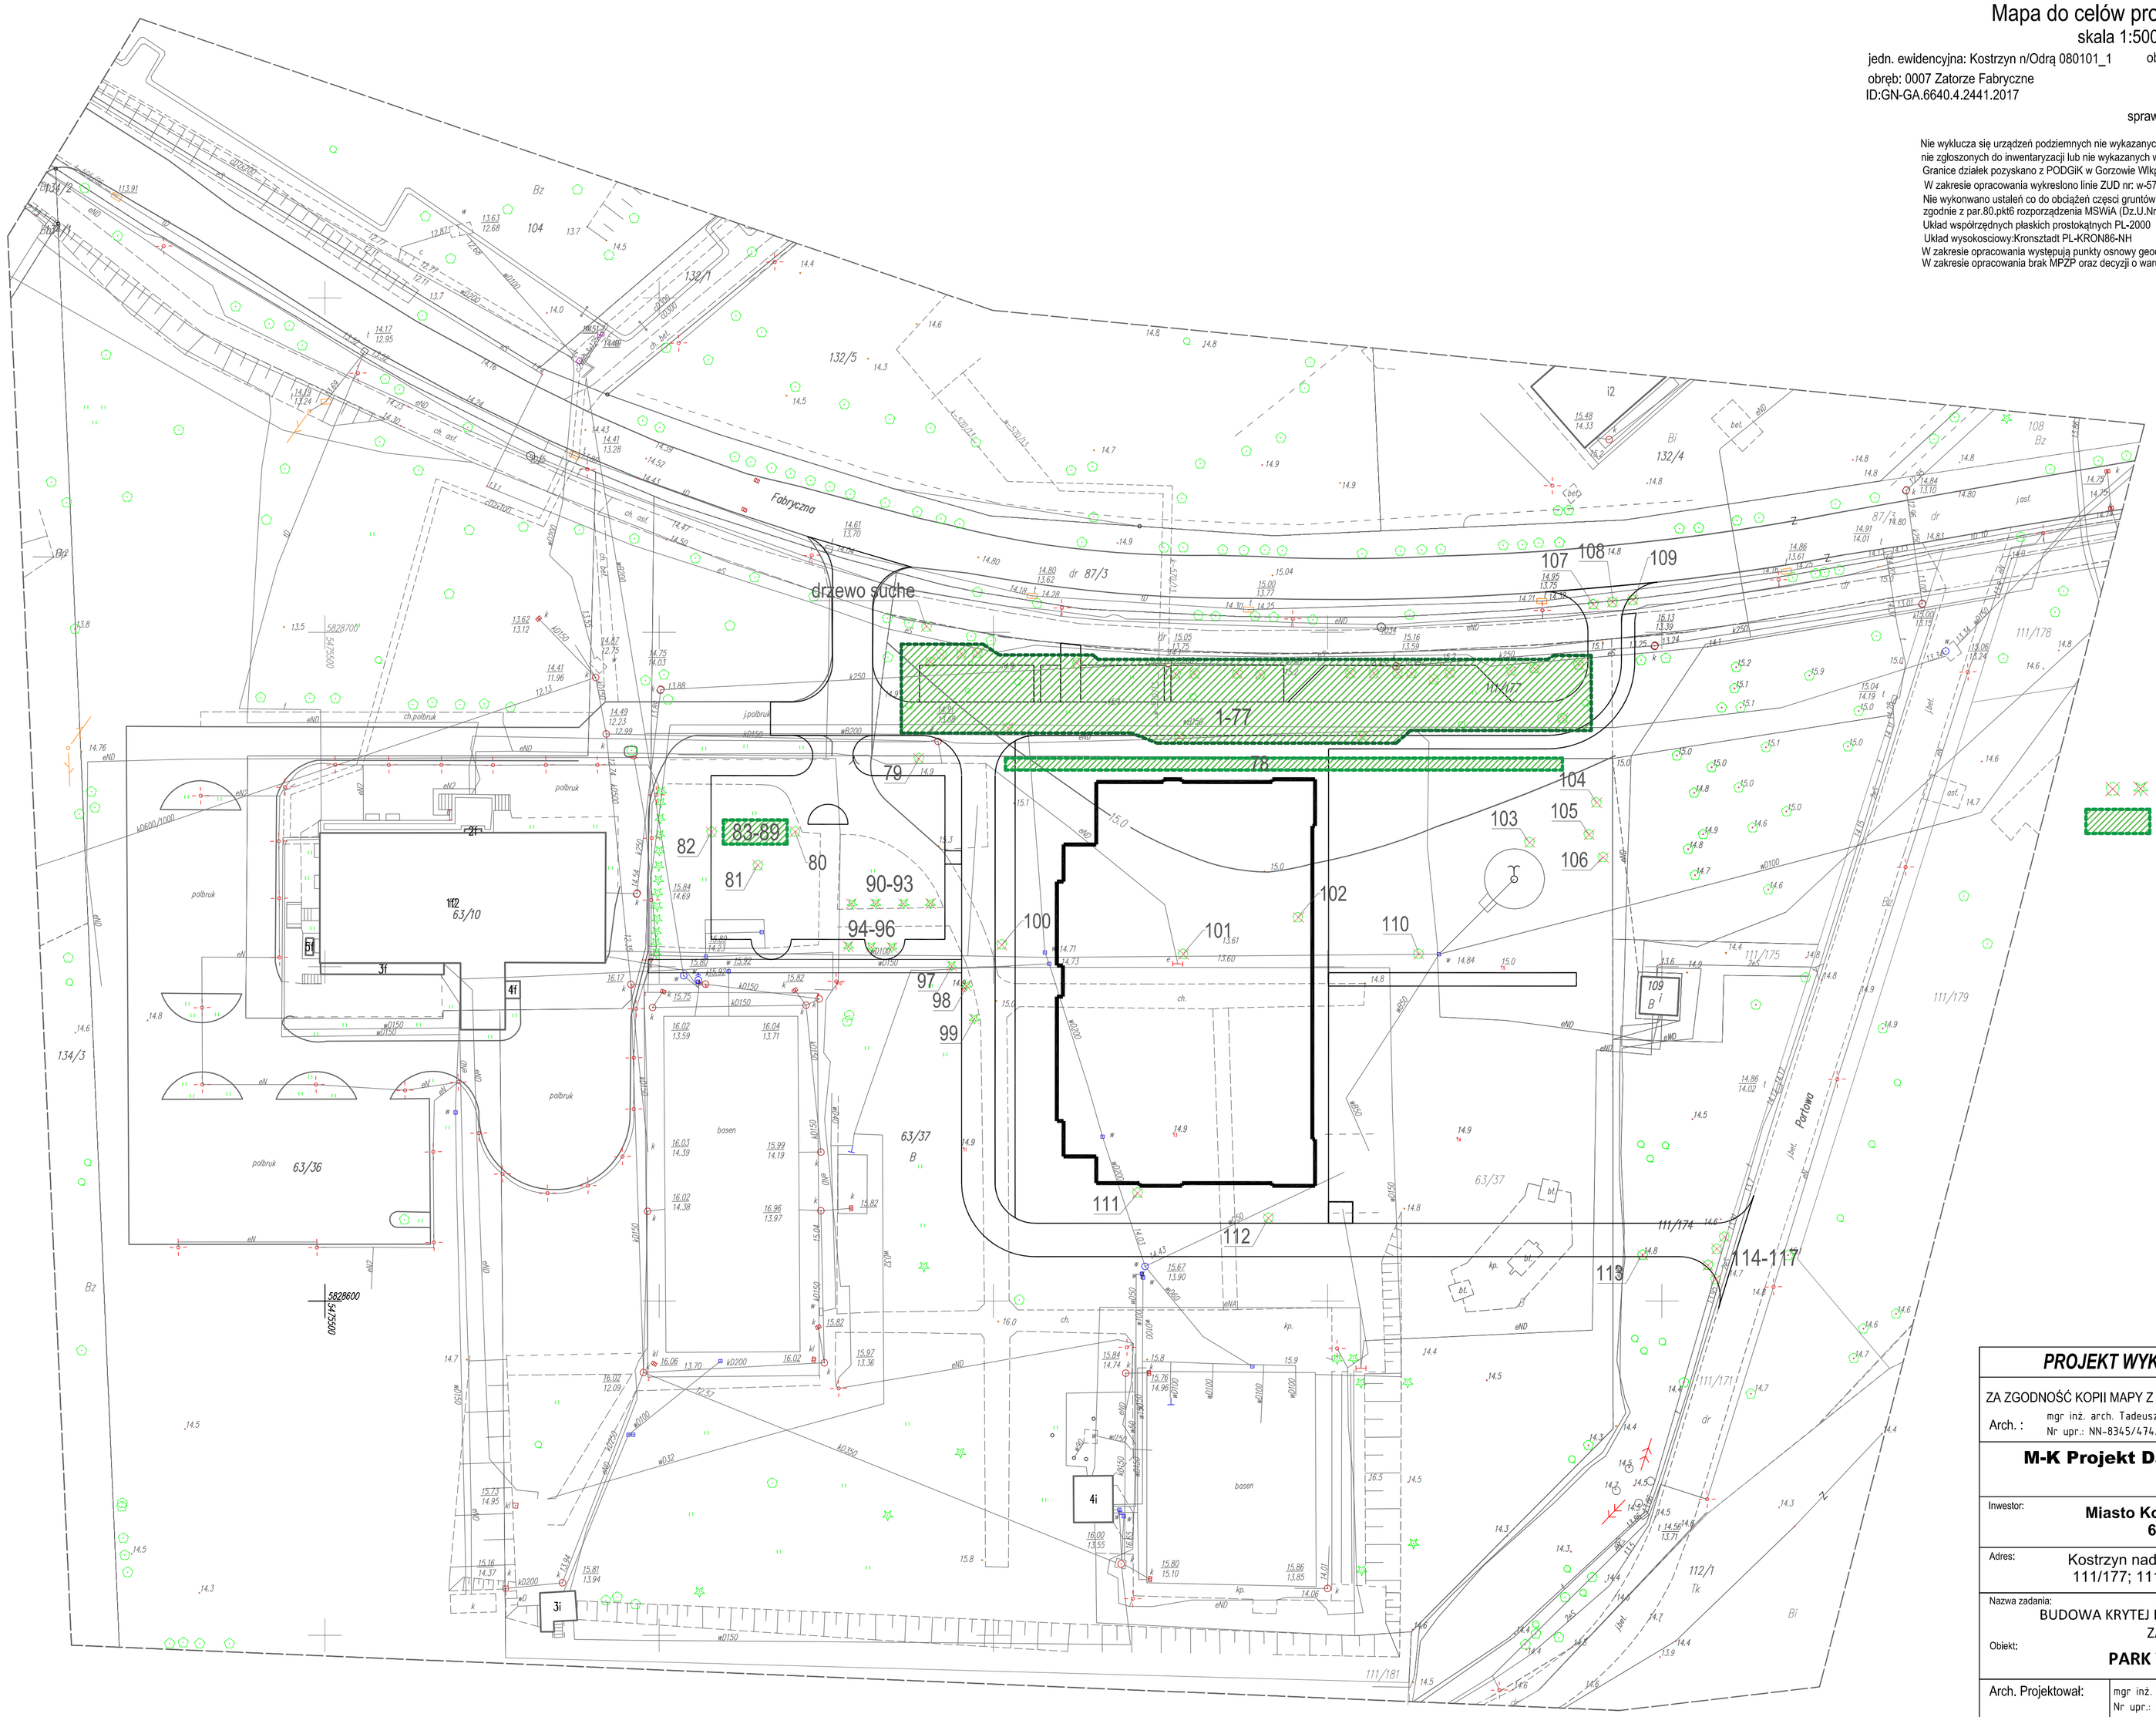

PROJEKT WYKONANO NA KOPI MAPY CYFROWEJ

ZA ZGODNOŚĆ KOPII MAPY Z ORYGINAŁEM

Arch. : mgr inż. arch. Tadeusz Tylka
Nr upr.: NN-8345/474/81 – upr. Arch. bez ograniczeń

M-K Projekt Dawid Mołdrzyk, ul. Mickiewicza 8, 77-430 Krajenka

Inwestor: **Miasto Kostrzyn nad Odrą, ul. Graniczna 2, 66-470 Kostrzyn nad Odrą**

Adres: Kostrzyn nad Odrą ul. Fabryczna, dz. nr 63/37; 63/10 ; 111/177; 111/174; 87, obręb 0007 Zatorze Fabryczne

Nazwa zadania: BUDOWA KRYTEJ PŁYWALNI Z TOWARZYSZĄCĄ INFRASTRUKTURĄ I ZAGOSPODAROWANIEM TERENU

Obiekt: **PARK WODNY KOSTRZYN NAD ODRĄ**

Arch. Projektował:	mgr inż. arch. Tadeusz Tylka Nr upr.: NN-8345/474/81 – upr. Arch. bez ograniczeń		
Opracował:	inż. Dawid Mołdrzyk	Branża: Arch.	
		Faza: BUD.	
TREŚĆ RYSUNKU	***PROJEKT ZAGOSPODAROWANIA - wycinka drzew***	Skala: 1:500	
		Data: 11.2017	
		Nr rys.: A-2z	Str.