



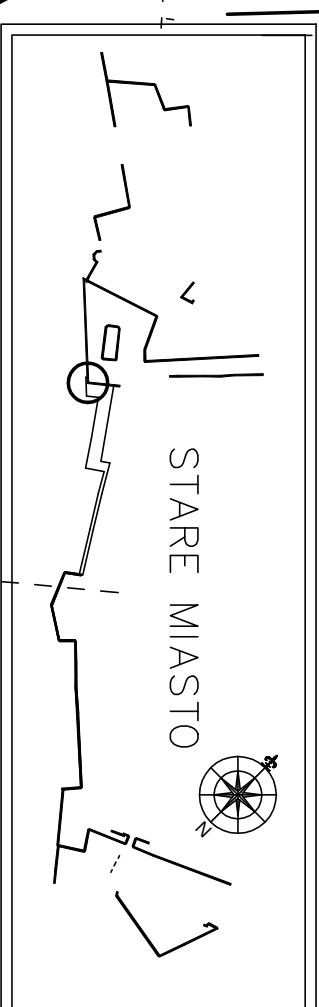

SCHEMAT FOR TYFIKACJII

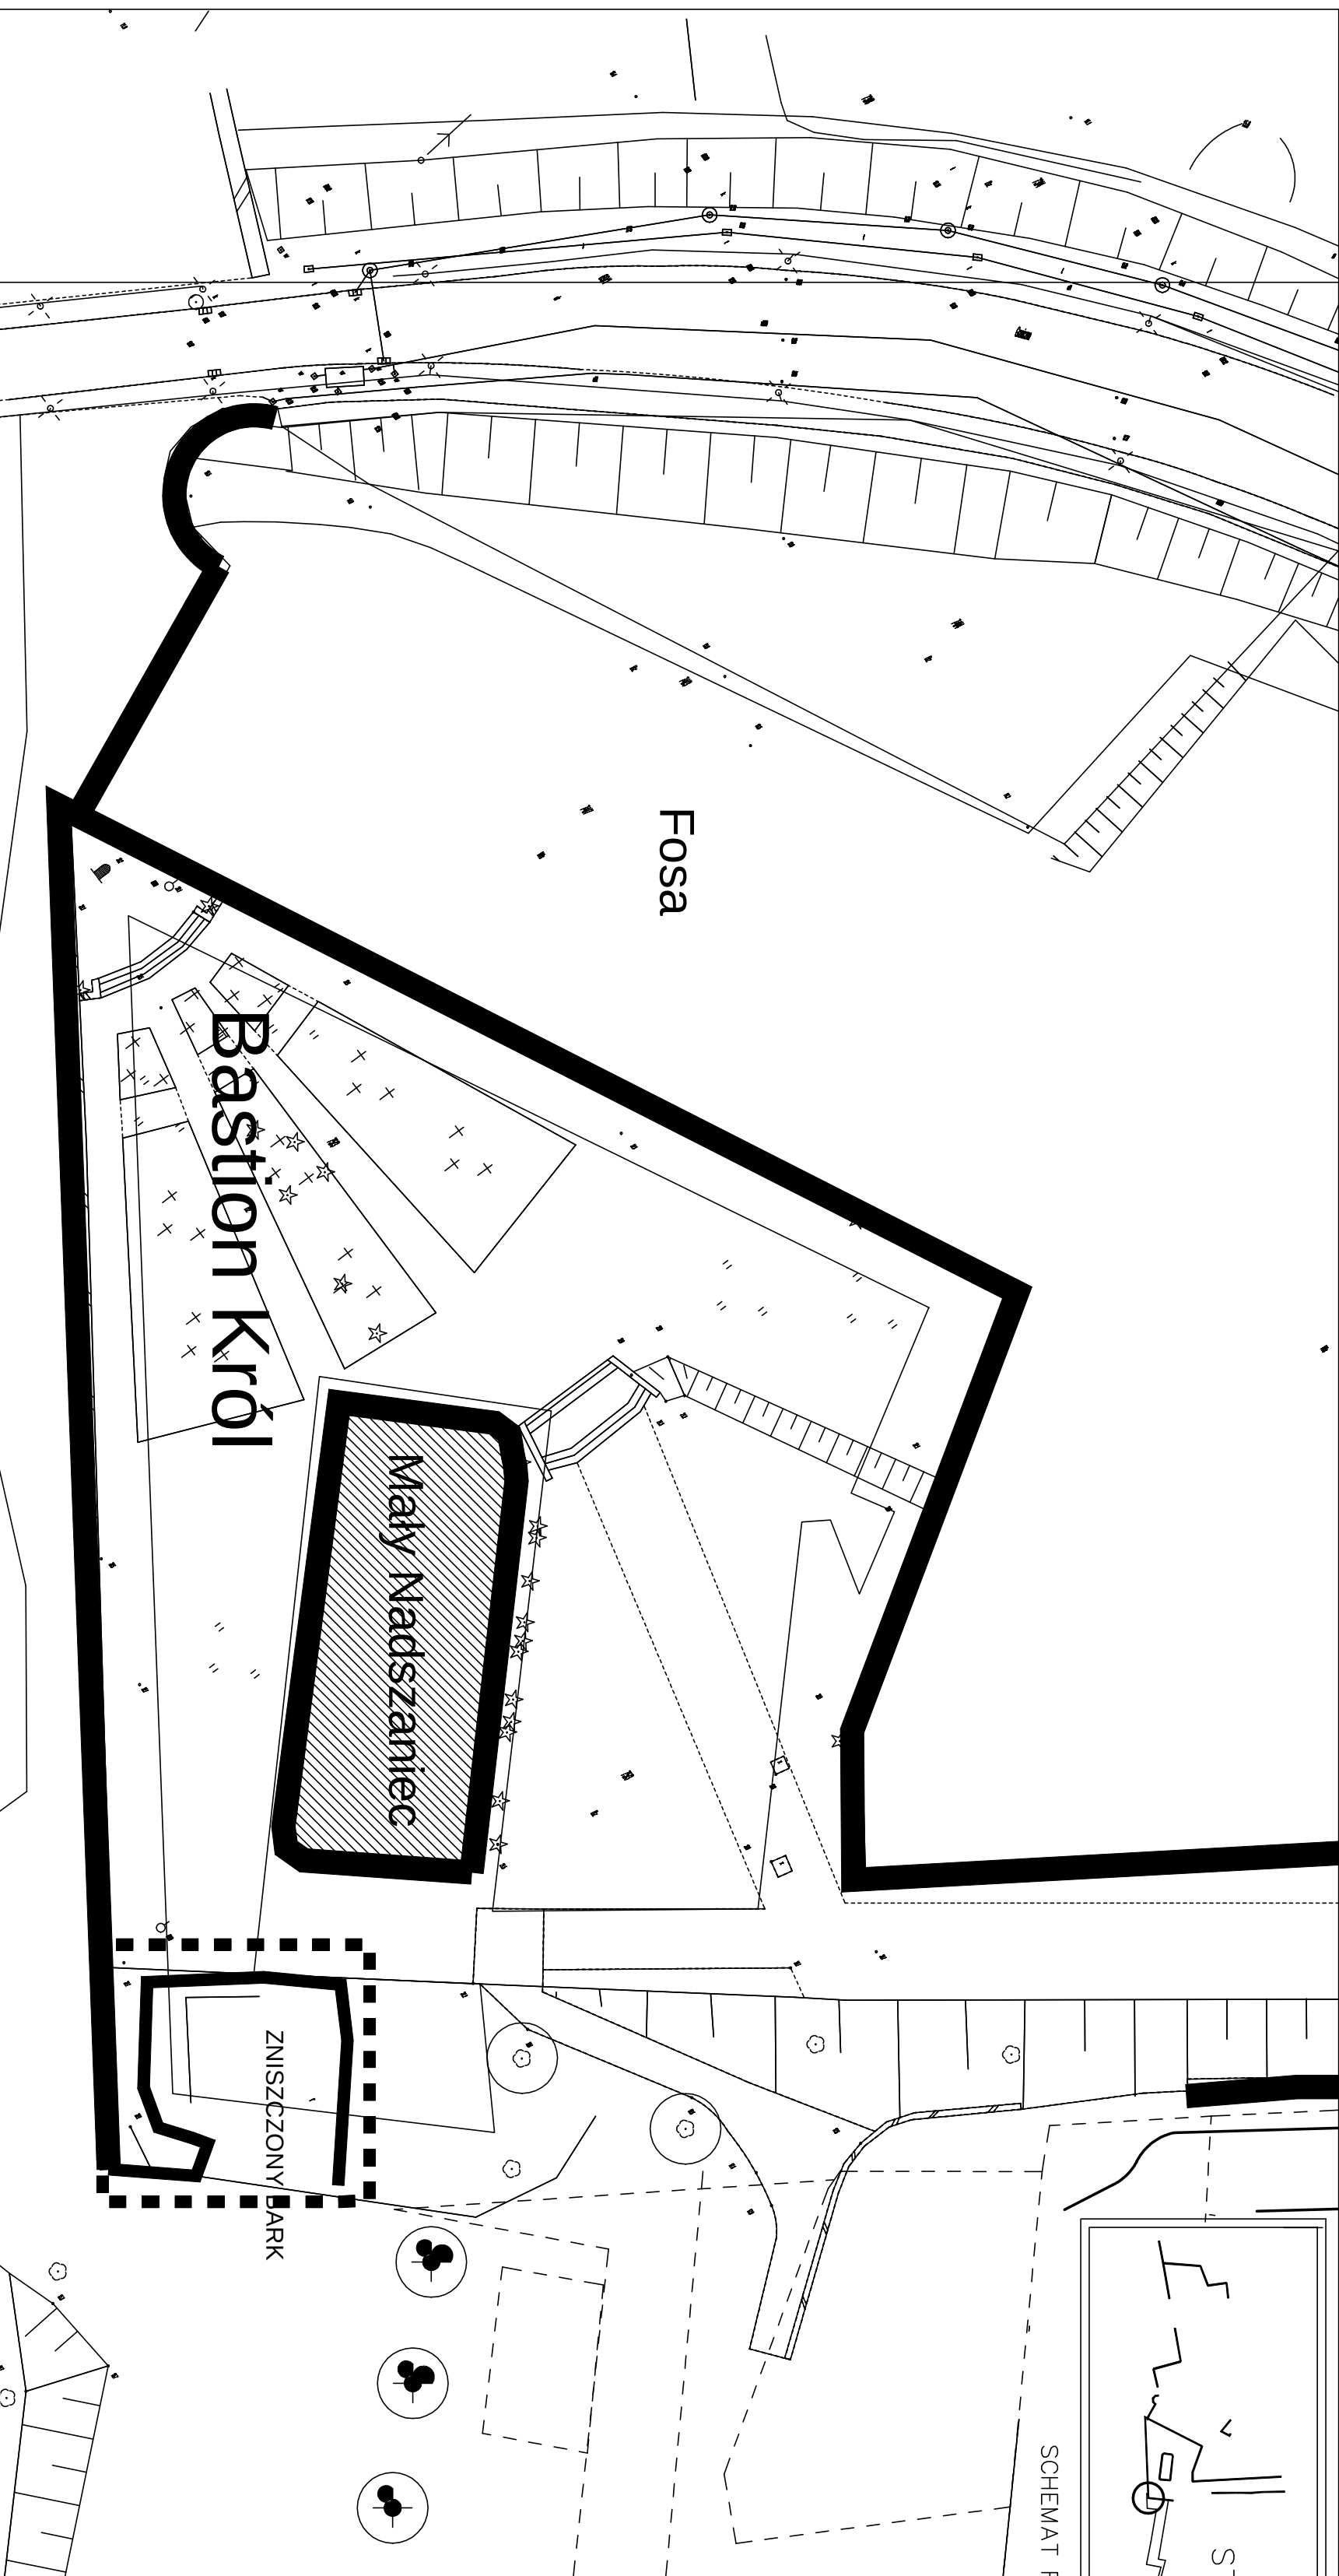

ZAKRES OPRAWOWANIA

UWAGI: /w

1. Wymiary podano w centymetrach.
 2. Wymiary należy sprawdzać na budowie.
3. Dla uczycielnictwa elementów murowanych na rysunkach pominięto dziło rosnącą zieleni średnią i wysoką.



COMPONO

ul. Bohaterów Warszawy 21, 70-372 Szczecin
 tel.: 501 632021, 501 397938, fax: 91 4624043
 e-mail: biuro@compono.pl

NAZWA PROJEKTU

RENOWACJA I WYKONANIE BASTIONU KROŁ
 CZESŁA MUZEUM TWIERDZY KOSTRZYŃ

**PROJEKT BUDOWLANY WYKONAWCY REMONTU
 RATUNKOWEGO ZNISZCZONEGO LEWEGO BARRU
 BASTIONU KROŁ**

ADRES INWESTYCJI

Bastion Krol, Zespół Fortyfikacji Twierdzy Kostrzyn, działka
 nr 755, K. nad Odrą

INWESTOR

Miasto Kostrzyn nad Odrą, Ul. Graniczna 2 66-470 Kostrzyn
 nad Odrą

TYTUŁ RYSUNKU

ZAGOSPODAROWANIE TERENU

PROJEKTOWAŁ:

mgr inż. Bartosz Januszewski
 upr. nr ZAP/010/P.OOK/08

SPRAWDZIŁ:

mgr inż. Wojciech Witkowski
 upr. nr ZAP/0135/P.OOK/12

BRANŻA:

KONSTRUKCYJNA

FAZA:	PROJEKT BUDOWLANY WYKONAWCZY
SKALA:	NR. RYS.
1:500	Z.1

PRACA AUTORSKA ZASTRZEŻENIE:
 PROJEKT I WYKONANIE PRAC PROJEKTOWYCH I BUDOWLANYCH
 AUTORSKIE PRACE INŻYNIERSKIE I PROJEKTOWE
 ZWANIĘ 20207 AUTORA, EST. ZABUDOWNE I PODLEGA WŁASZ.