
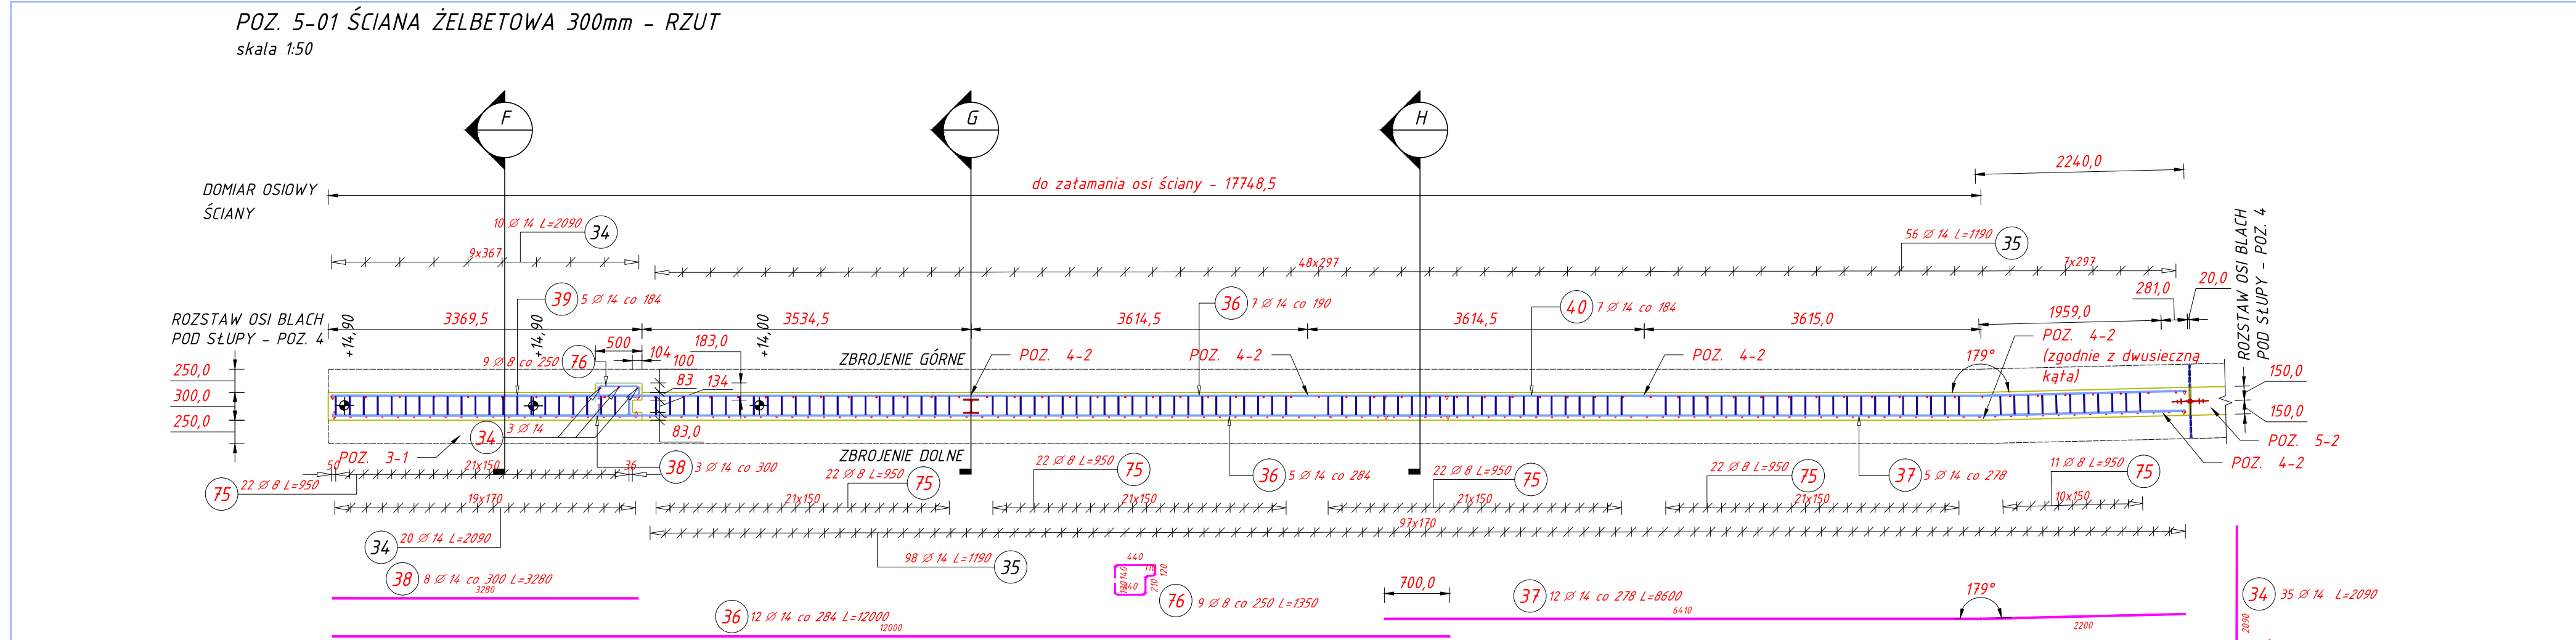


ZESTAWIENIE POZYCJI 5-01 - 5-05


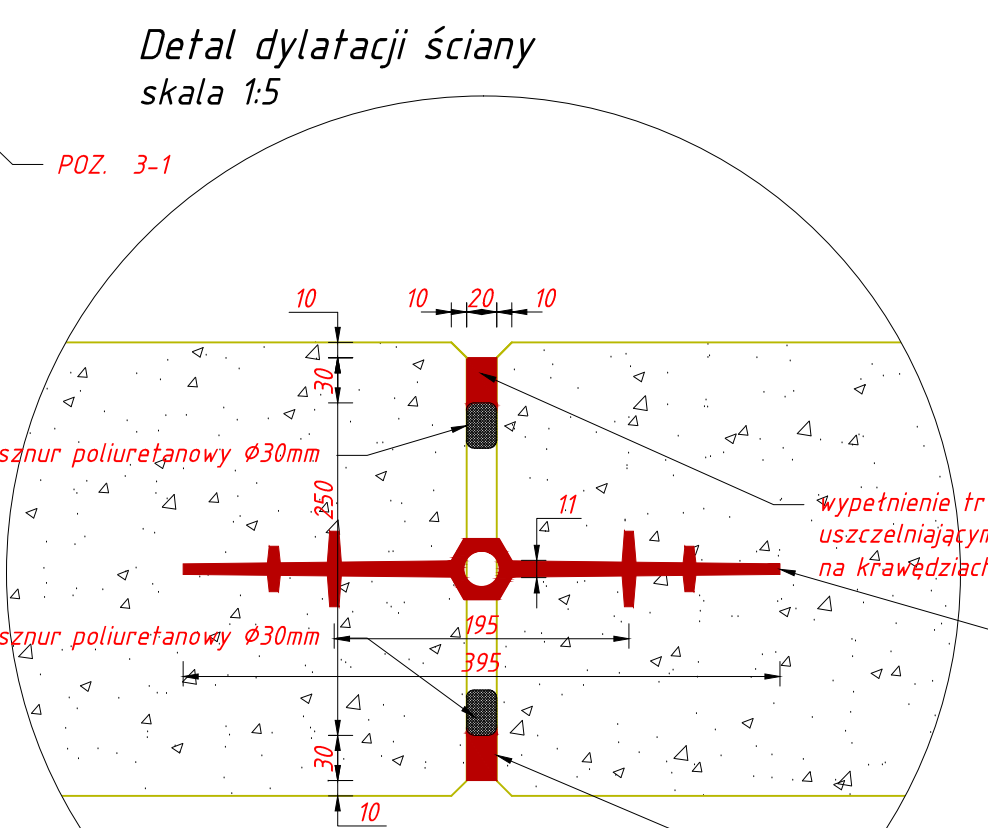

wypełnienie trwałe elastycznym kitem uszczelniającym na bazie poliuretanu o parametrach:
- odkształcalność 25% wg PN-EN ISO 9047;
- wytrzymałość na propagację rozciągania - 8.0 N/mm² wg PN-EN ISO 34-1;
- wydłużenie przy zerwaniu 600% wg PN-EN ISO 37;
- powrót elastyczny >90% wg PN-EN ISO 1385;
- temperatura użytkowania od -40°C do +70°C

taśma uszczelniająca do szczelin dylatacyjnych z polimeru PVC-P i NBR mocowana do zbrojenia szpiatką systemową parametry taśmy:
- wytrzymałość na rozciąganie >10N/mm²;
- wydłużenie przy zerwaniu >350%

sznur poliuretanowy Ø30mm
sznur poliuretanowy Ø30mm

sznur białonitowy 21x16 na styku odcięcia ze ścianą mocować do odcięcia szpiatką epoksydową

