


297x800

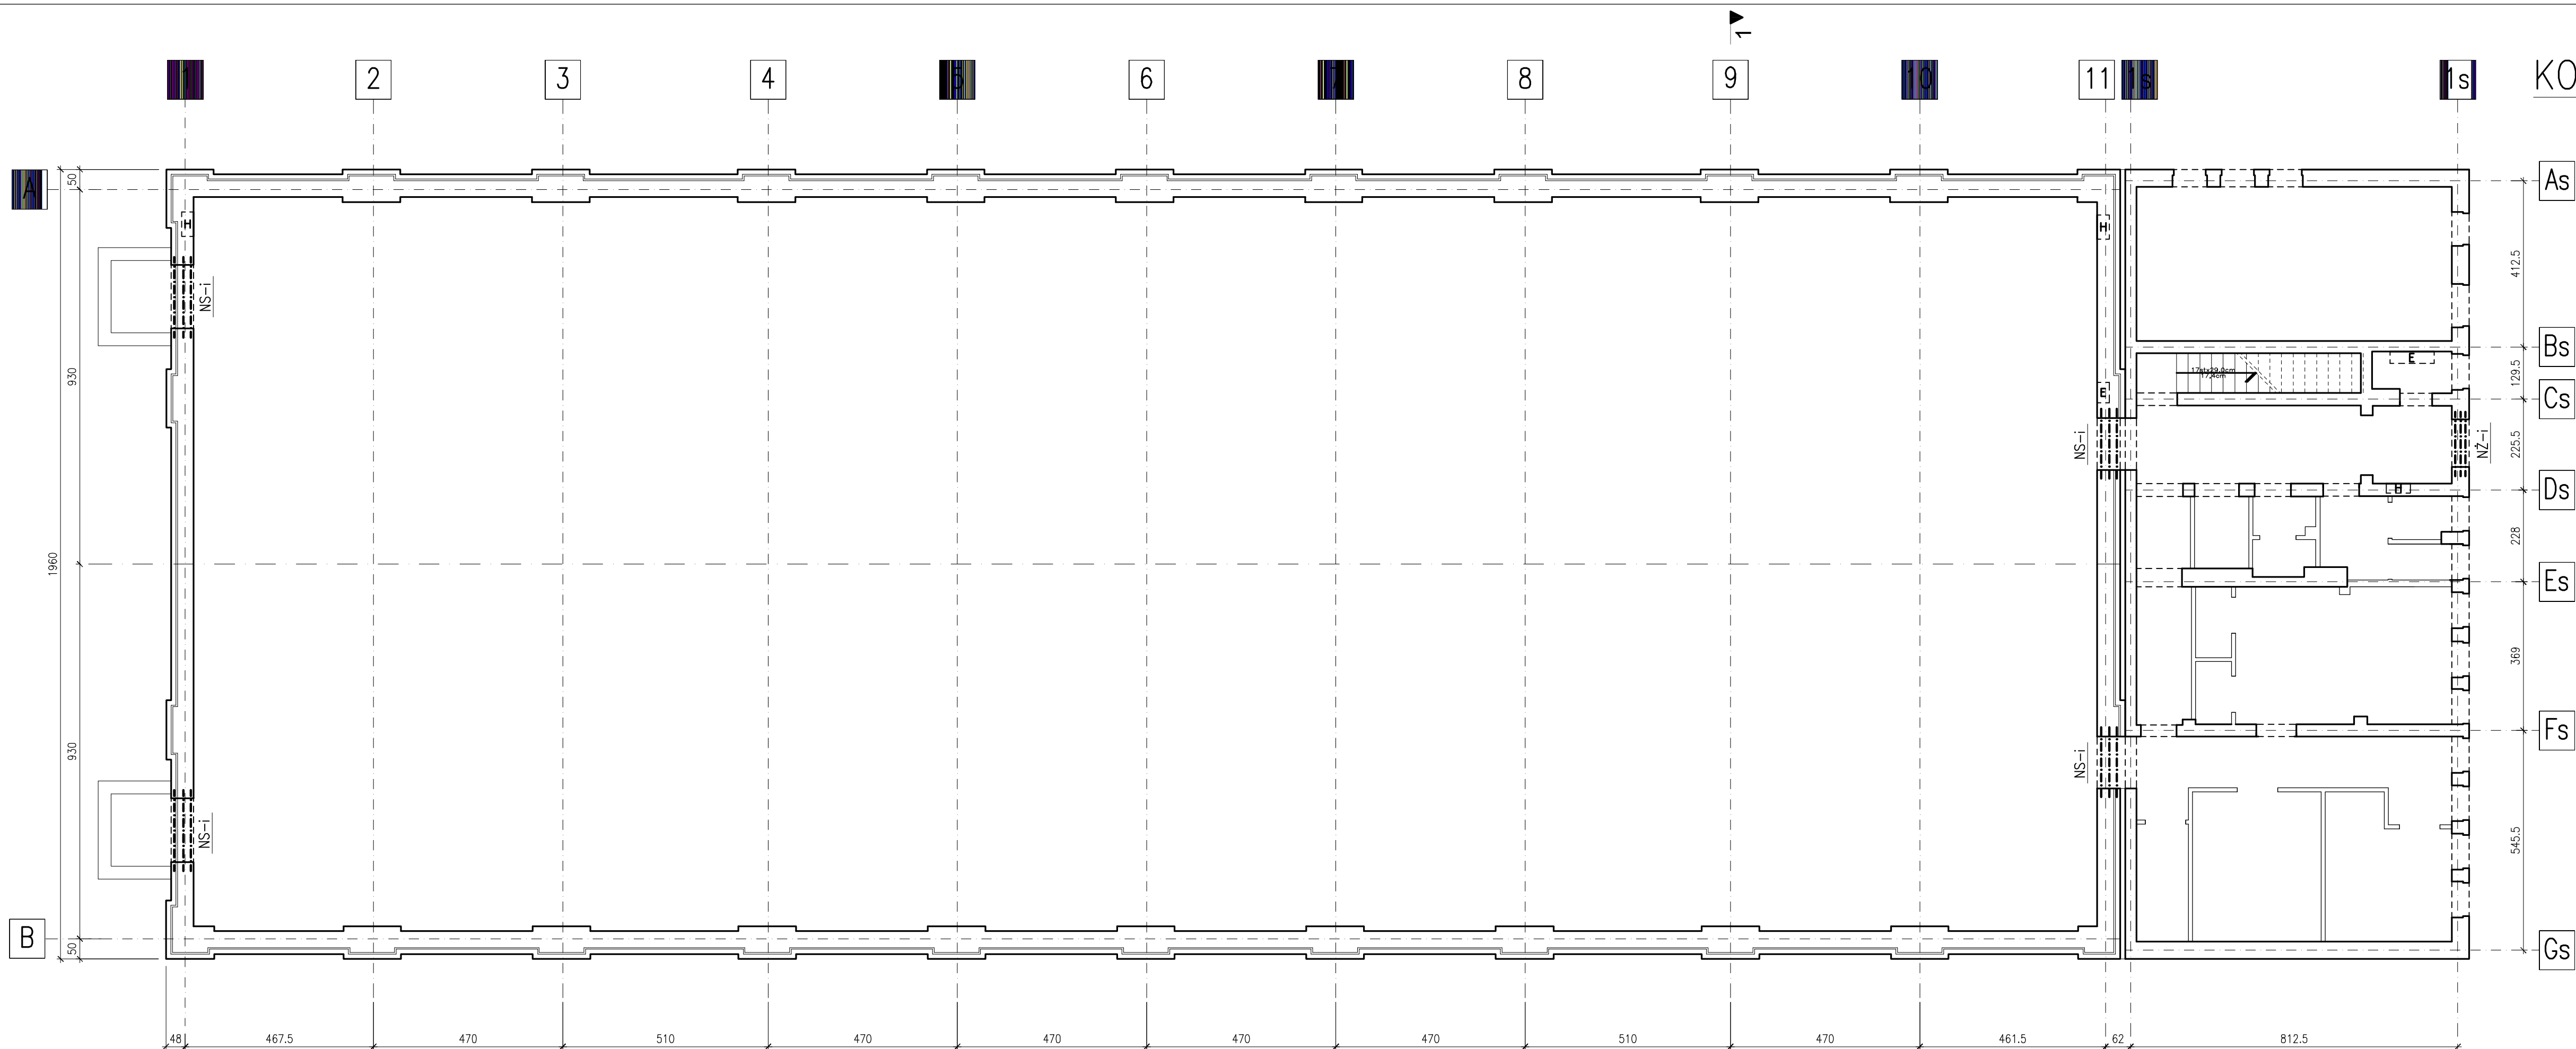

INWENTARYZACJA KONSTRUKCJA PRZYZIEMIA

1:100

2 "AKWADRAT" Sp. z o.o. ul. Mieszka I 57/5, 66-400 Gorzów Wlkp. tel. /95/ 738 86 68			
NAZWA	PRZEBUDOWA HALI SPORTOWEJ		
ADRES	DZIAŁKI O NR EWID.: 116/62, 116/63 OBREB 4-SRODMIESCIE, UL. WOJSKA POLSKIEGO 6 66-470 KOSTRZYŃ NAD ODRĄ	01IK	
TYTUŁ RYSUNKU	INWENTARYZACJA KONSTRUKCJA PRZYZIEMIA	1:100 SKALA	ARK. NR
	IMIĘ I NAZWISKO SPECJALNOŚĆ I NUMER UPRAWNIENI	DATA	PODPIS
KONSTRUKCJA			
AUTOR	mgr inż Tomasz Bach upr. do projektowania i kierowania rob. bud. w spec. konstr.-bud. bez ograniczeń nr LBS/0076/PWOK/09	28.01 2016	
SPRAWDZIŁ	inż. Stanisław Bach upr. do projektowania i realizacji w budownictwie	28.01 2016	