


INWENTARYZACJA
PRZEKRÓJ 1-1
1:50

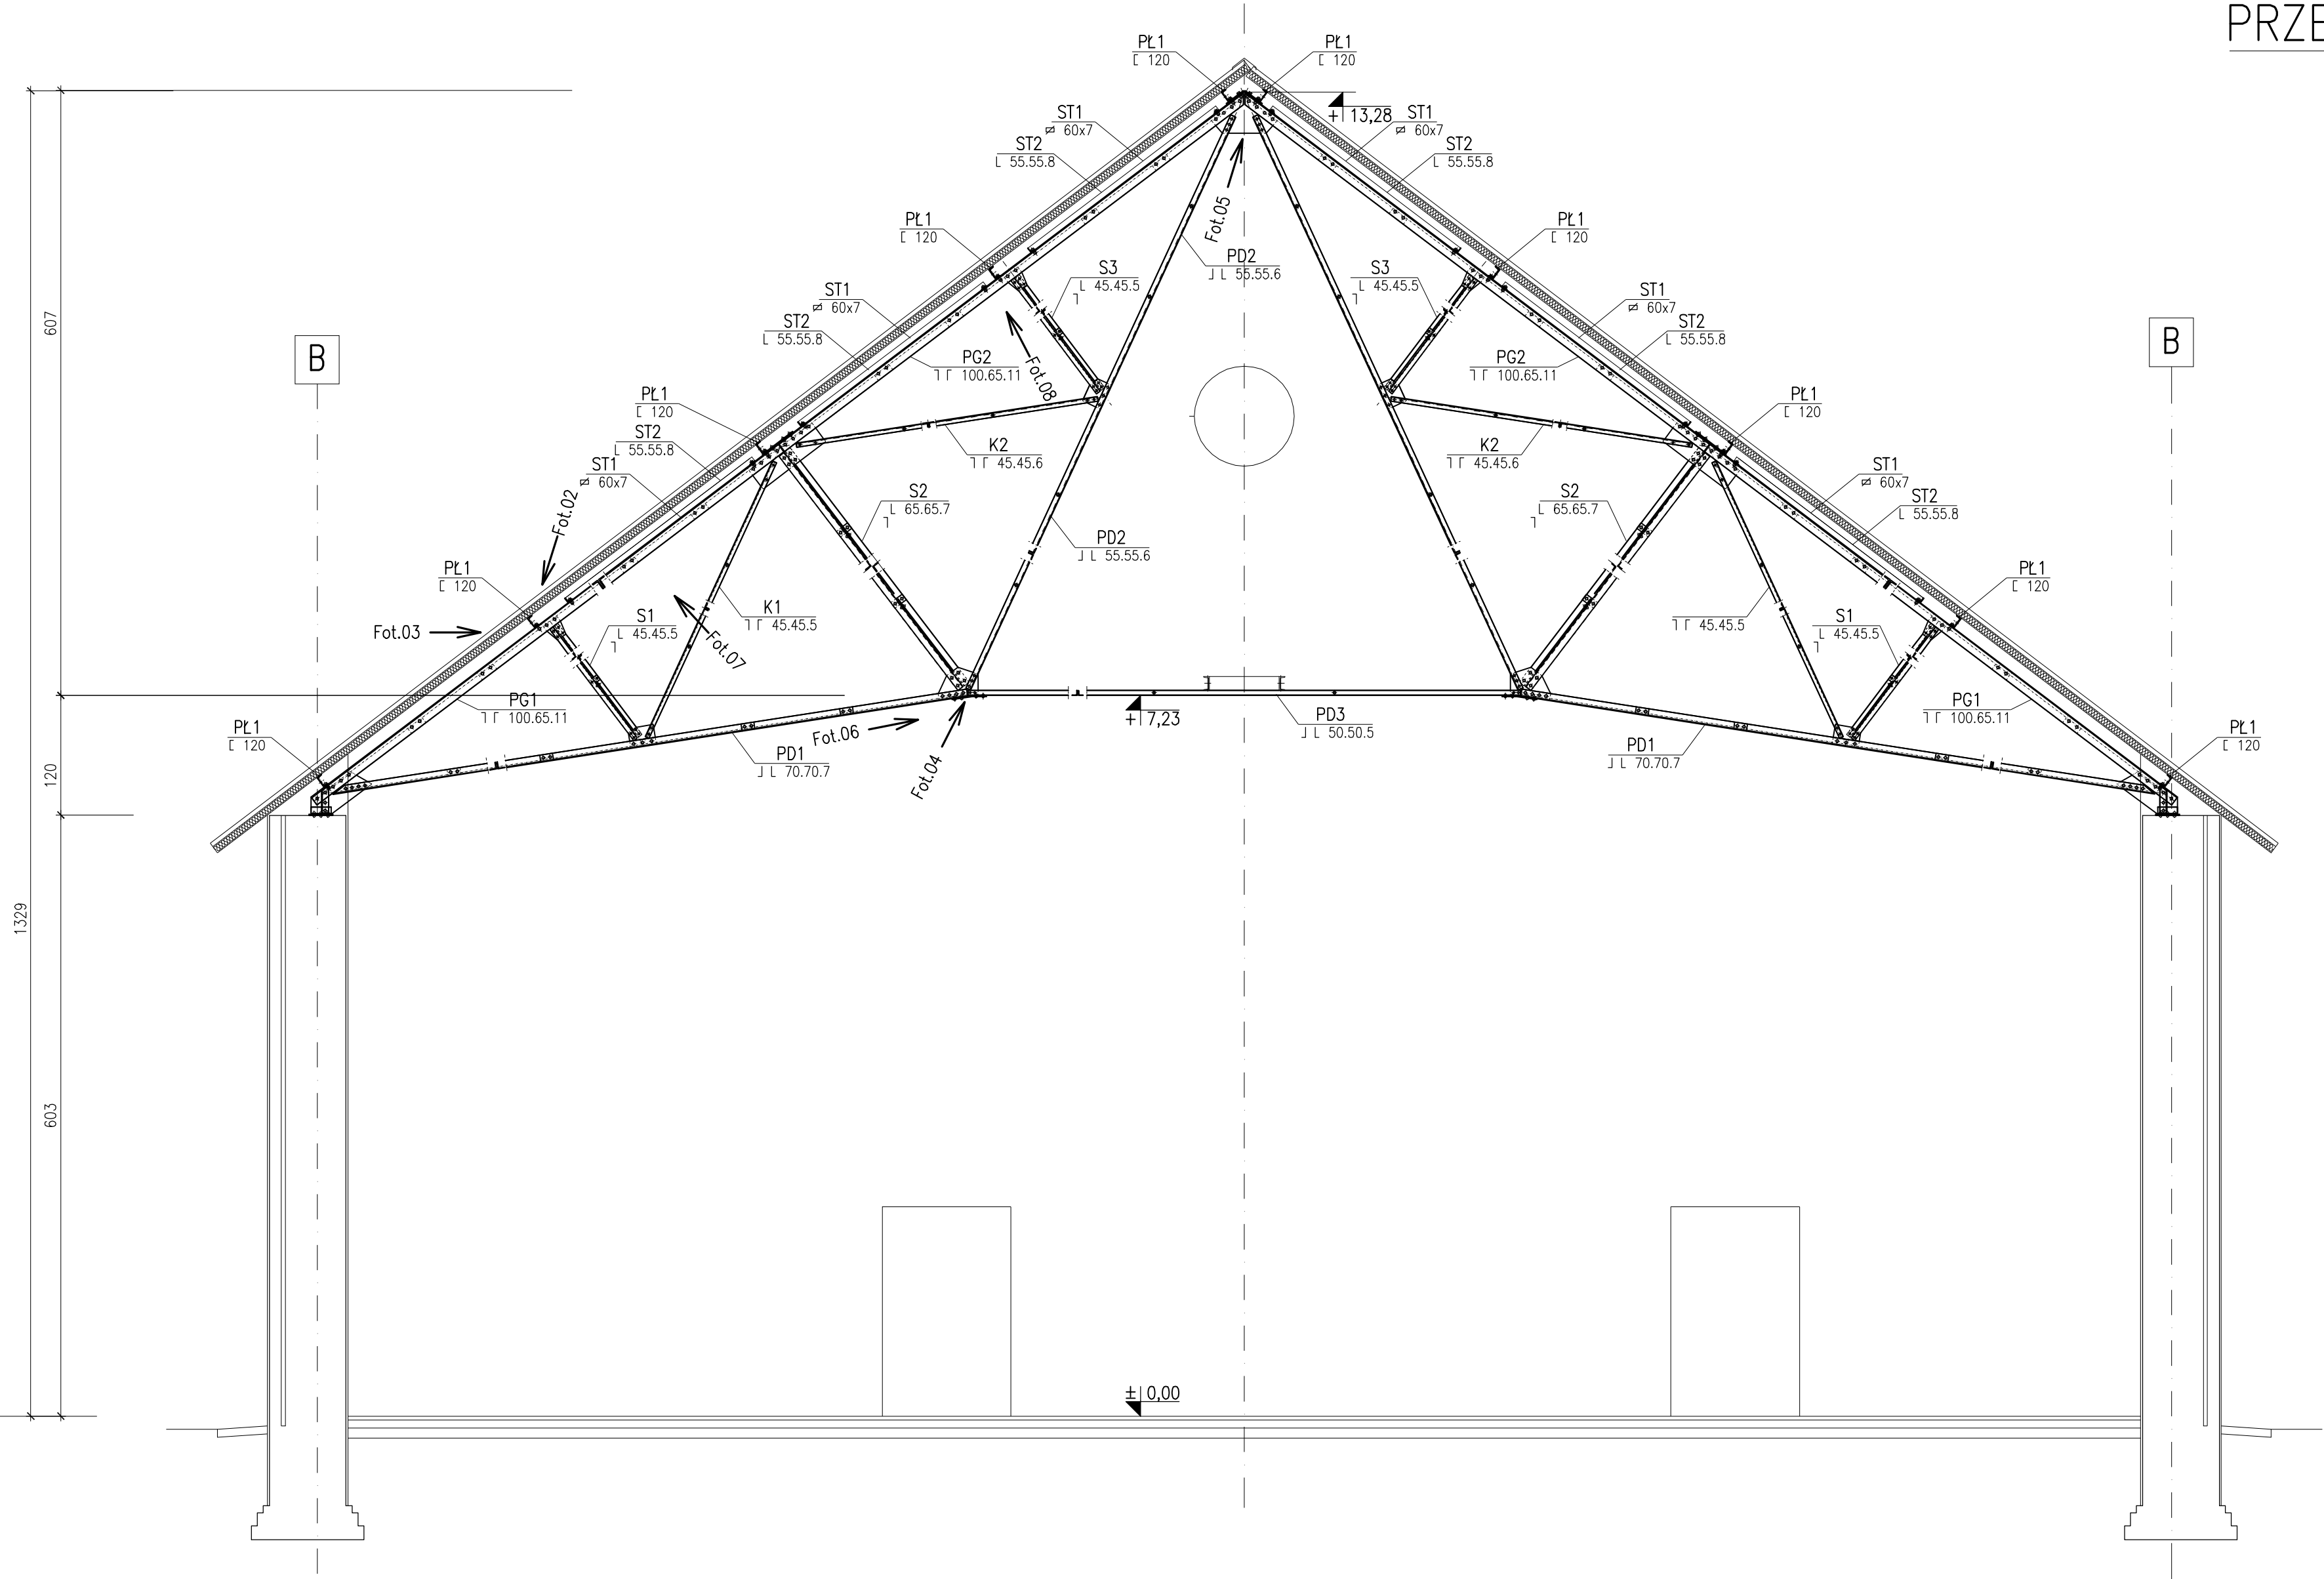

A² "AKWADRAT" Sp. z o.o. ul. Mieszka I 57/5, 66-400 Gorzów Wlkp. tel. /95/ 738 86 68			
NAZWA	PRZEBUDOWA HALI SPORTOWEJ		
ADRES	DZIAŁKI O NR EWID.: 116/62, 116/63 OBREB 4-SRODMIEŚCIE, UL. WOJSKA POLSKIEGO 6 66-470 KOSTRZYŃ NAD ODRĄ		031K
TYTUŁ RYSUNKU	INWENTARYZACJA PRZEKRÓJ 1-1	1:50 SKALA	
	IMIĘ I NAZWISKO	DATA	ARK. NR
	SPECJALNOŚĆ I NUMER UPRAWNIENI		PODPIS
KONSTRUKCJA			
AUTOR	mgr inż. Tomasz Bach upr. do projektowania i kierowania rob. bud. w spec. konstr.-bud. bez ograniczeń nr LB5/0076/PWOK/09	28.01 2016	
SPRAWDZIŁ	inż. Stanisław Bach upr. do projektowania i realizacji w budownictwie	28.01 2016	