


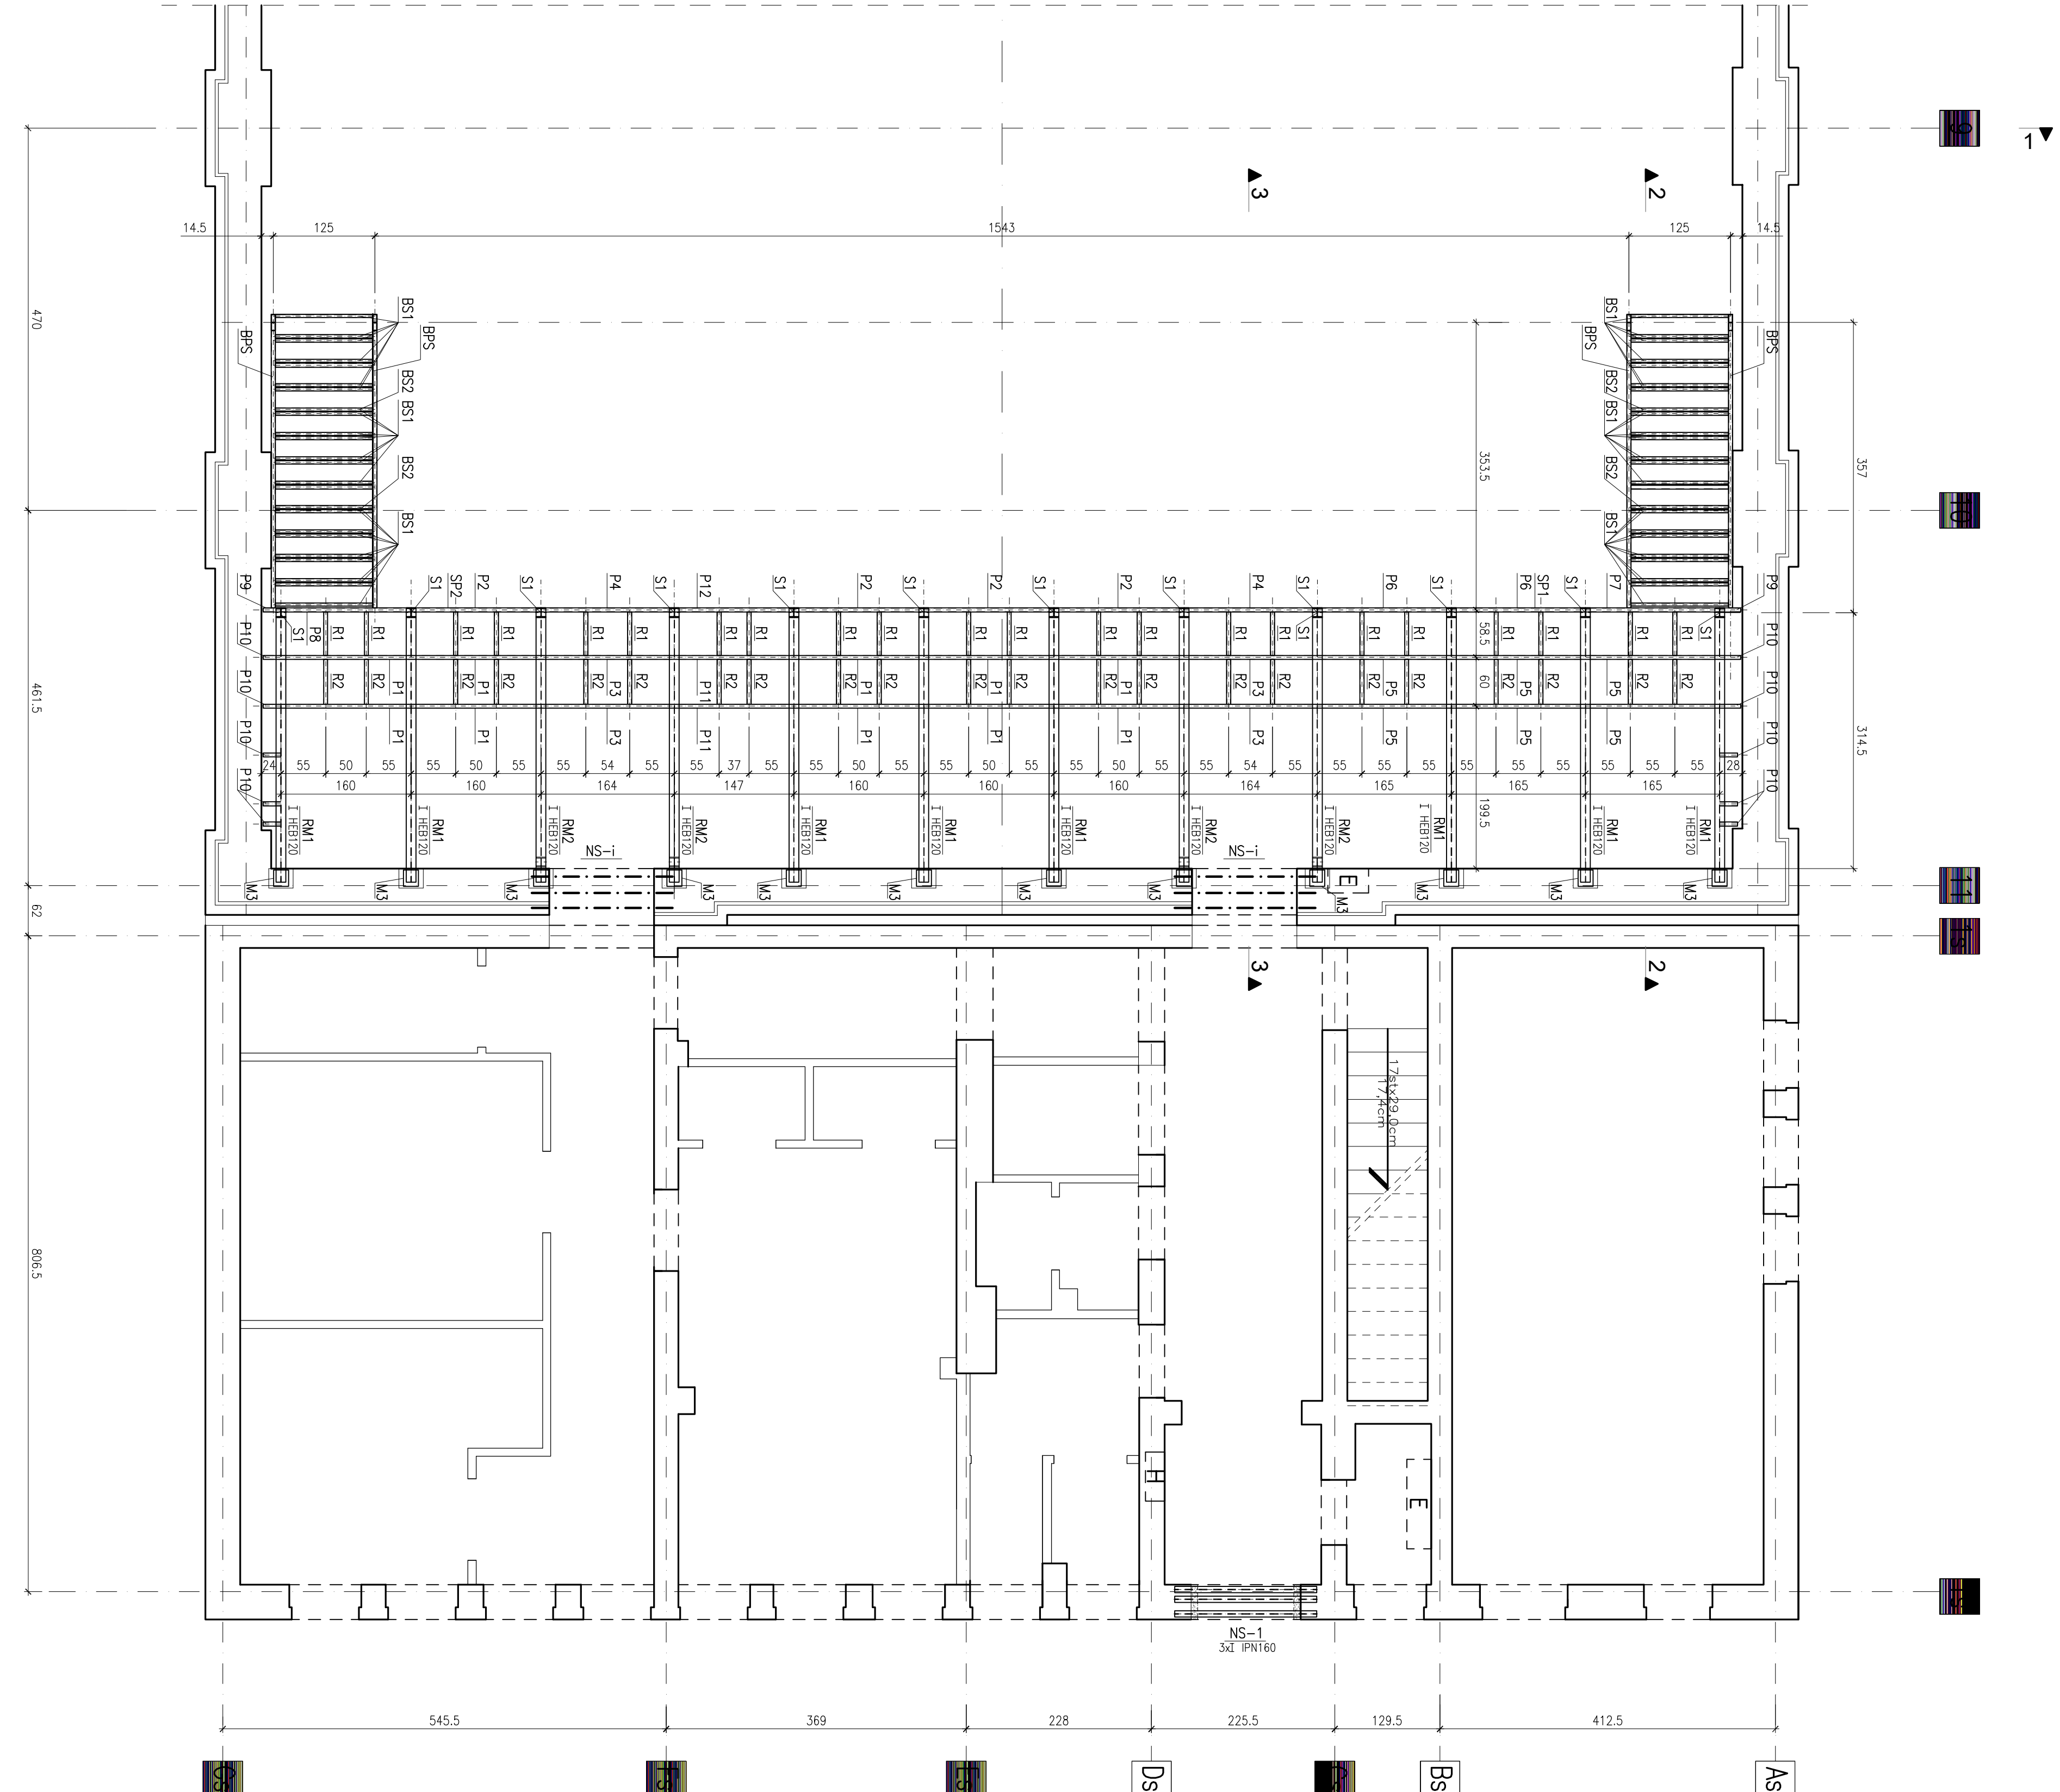

UWAGI

- |   |  |
|---|--|
| 1-STAL, ŻELAZNICA odnory S135, R35 (zamienie S235)   |  |
| 5-CIĄG, STAL: 18G2A (zamienie S355)   |  |
| 2-BETON B25;   |  |
| 3-POŁOŻENIE I GABARYTY OTWORÓW ORAZ ELEMENTÓW KONSTRUKCYJNYCH SPĄDZONYCH Z ODPOWIEDNIMI PROJEKTAMI BRANŻOWYMI   |  |
| 4-DETALIE WG. PROJEKTU WYKONAWCZEGO.   |  |
| 5-W PRZYPADKU STWIERDZENIA WARUNKÓW ODNIENIENIA DO ZACZĄTKOWYCH W PROJEKcie NIEZWŁOCZNIE POWADOMIĆ PROJEKTANTA.   |  |
| 6-W TRAKCIE ROBÓT MONTAŻOWYCH NALEŻY W KAZDZIEJ FAZIE ROBÓT ZAPENIĆ STATECZNOŚĆ POSZCZEGÓLNYCH ELEMENTÓW KONSTRUKCYJNYCH ZAKŁADAJĄC PODPORĘ STĘŻENIA PRZEMOIANOWE W PROJEKcie LUB STĘŻENIA MONTAŻOWE                             |  |
| 7-ZABEZPIECZENIA ANTYPOROZNIENIE I P.POZ. ELEMENTÓW STALOWYCH WG. OPISU TECHNICZNEGO   |  |
| 8-ELEMENTY KONSTRUKCYJNE OPISANE Z INDEXAMI "I" (np. NS-1) SA ELEMENTAMI ISTNIEJĄCYMI   |  |
| 9-PRZY DOBÓRZE WYKONAWCY ZASTOSOWAĆ KRTERIUM DOŚWIDCZENIA W ROBÓTACH KONSTRUKCYJNYCH REMONTOWYCH.   |  |
| 10-ELEMENTY STALOWE ŁĄCZYĆ POPRZĘD SPRAWIANIE, PO UPRZEDNIENIU DOKŁADNYM ICH SPASOWANIU.   |  |
| 11-SPOJNY WYKONÓC OMIJOWIDNO, NA CAŁEJ DŁUGOŚCI PRZYLEGANIA ELEMENTÓW, JAKO CZŁOWE, NA PEŁNĄ GŁOŚCŁ ŁĄCZONICZNYCH SCHEMER.   |  |
| 12-SPOSOBÓW PRZYGOTOWANIA ELEMENTÓW DO SPRAWIANIA, KOLICIONÓW I NIEREKUPYJAKIENIA SPONÓR ORAZ NASTAWY URZĄDZENIA SPRAWIANIOWEGO WG. PROJEKTU TECHNOLOGII SPRAWIANIA SPORGADZONICZEGO PRZĘZ UPRAWNIOWEGO TECHNOLOGA SPRAWIANIOWA. |  |
| 13-PRZEMOIANOWE ELEMENTÓW:   |  |
| S1 - HEB120   |  |
| RM1 - HEB120   |  |
| RM2 - HEB120   |  |
| P1 - KR 50x50x4   |  |
| P2 - KR 100x50x4   |  |
| P3 - KR 50x50x4   |  |
| P4 - KR 100x50x4   |  |
| P5 - KR 50x50x4   |  |
| P6 - KR 100x50x4   |  |
| P7 - 2KR 100x50x4   |  |
| P8 - 2KR 100x50x4   |  |
| P9 - 2KR 100x50x4   |  |
| P10 - KR 50x50x4   |  |
| P11 - KR 50x50x4   |  |
| P12 - KR 100x50x4   |  |
| R1 - KR 50x50x3   |  |
| R2 - KR 50x50x3   |  |
| BP5 - 2KR 100x50x4   |  |
| BS1 - KR 50x50x3   |  |
| BS2 - KR 100x50x3   |  |
| SP1 - KR 50x50x3   |  |
| SP2 - KR 50x50x3   |  |
| NS1 - 3x IPN160   |  |

**ŚCIANY ISTNIEJĄCE**

ROZBIÓRKI

|   |  |   |  |
|---|--|---|--|
|                                                                                             |  | *AKWADRA* Sp. z o.o.<br>ul. Miślicka 15/15, 66-400 Górzów Wlkp.<br>tel./95/ 738 86 88                      |  |
| NAZWA   |  | PRZEBUDOWA HALI SPORTOWEJ                                                                                  |  |
| ADRES   |  | DZIAŁA O NR EWID.: 11682, 11683<br>OBRĘB 4 SPOKOJNE<br>66-400 GÓRZÓW WIELKI<br>66-400 KOSZYKOWO DOLNE ODRĄ |  |
| TYTUŁ   |  | ROZP. PRZECIENIA                                                                                           |  |
| PRZYSŁUGO   |  | TŁUM. JĘZYKOWO                                                                                             |  |
| SPECYFIKACJA   |  | NUMER UPRAWNIENIA                                                                                          |  |
| KONSTRUKCJA   |  | DATA   |  |
| mgr inż. Tomasz Bach<br>jako projektanta wykonawcę robót bud. w oparciu<br>o projekt budowlany, wykonany na podstawie projektu<br>budowlanego, sporządzonego przez projektanta |  | 20.01<br>2016<br>20.01<br>2016                                                                             |  |
| SPRAWOZDANIE   |  | w oparciu, korzystając z 1775 sz. ogólnych<br>20.01<br>2016                                                |  |