



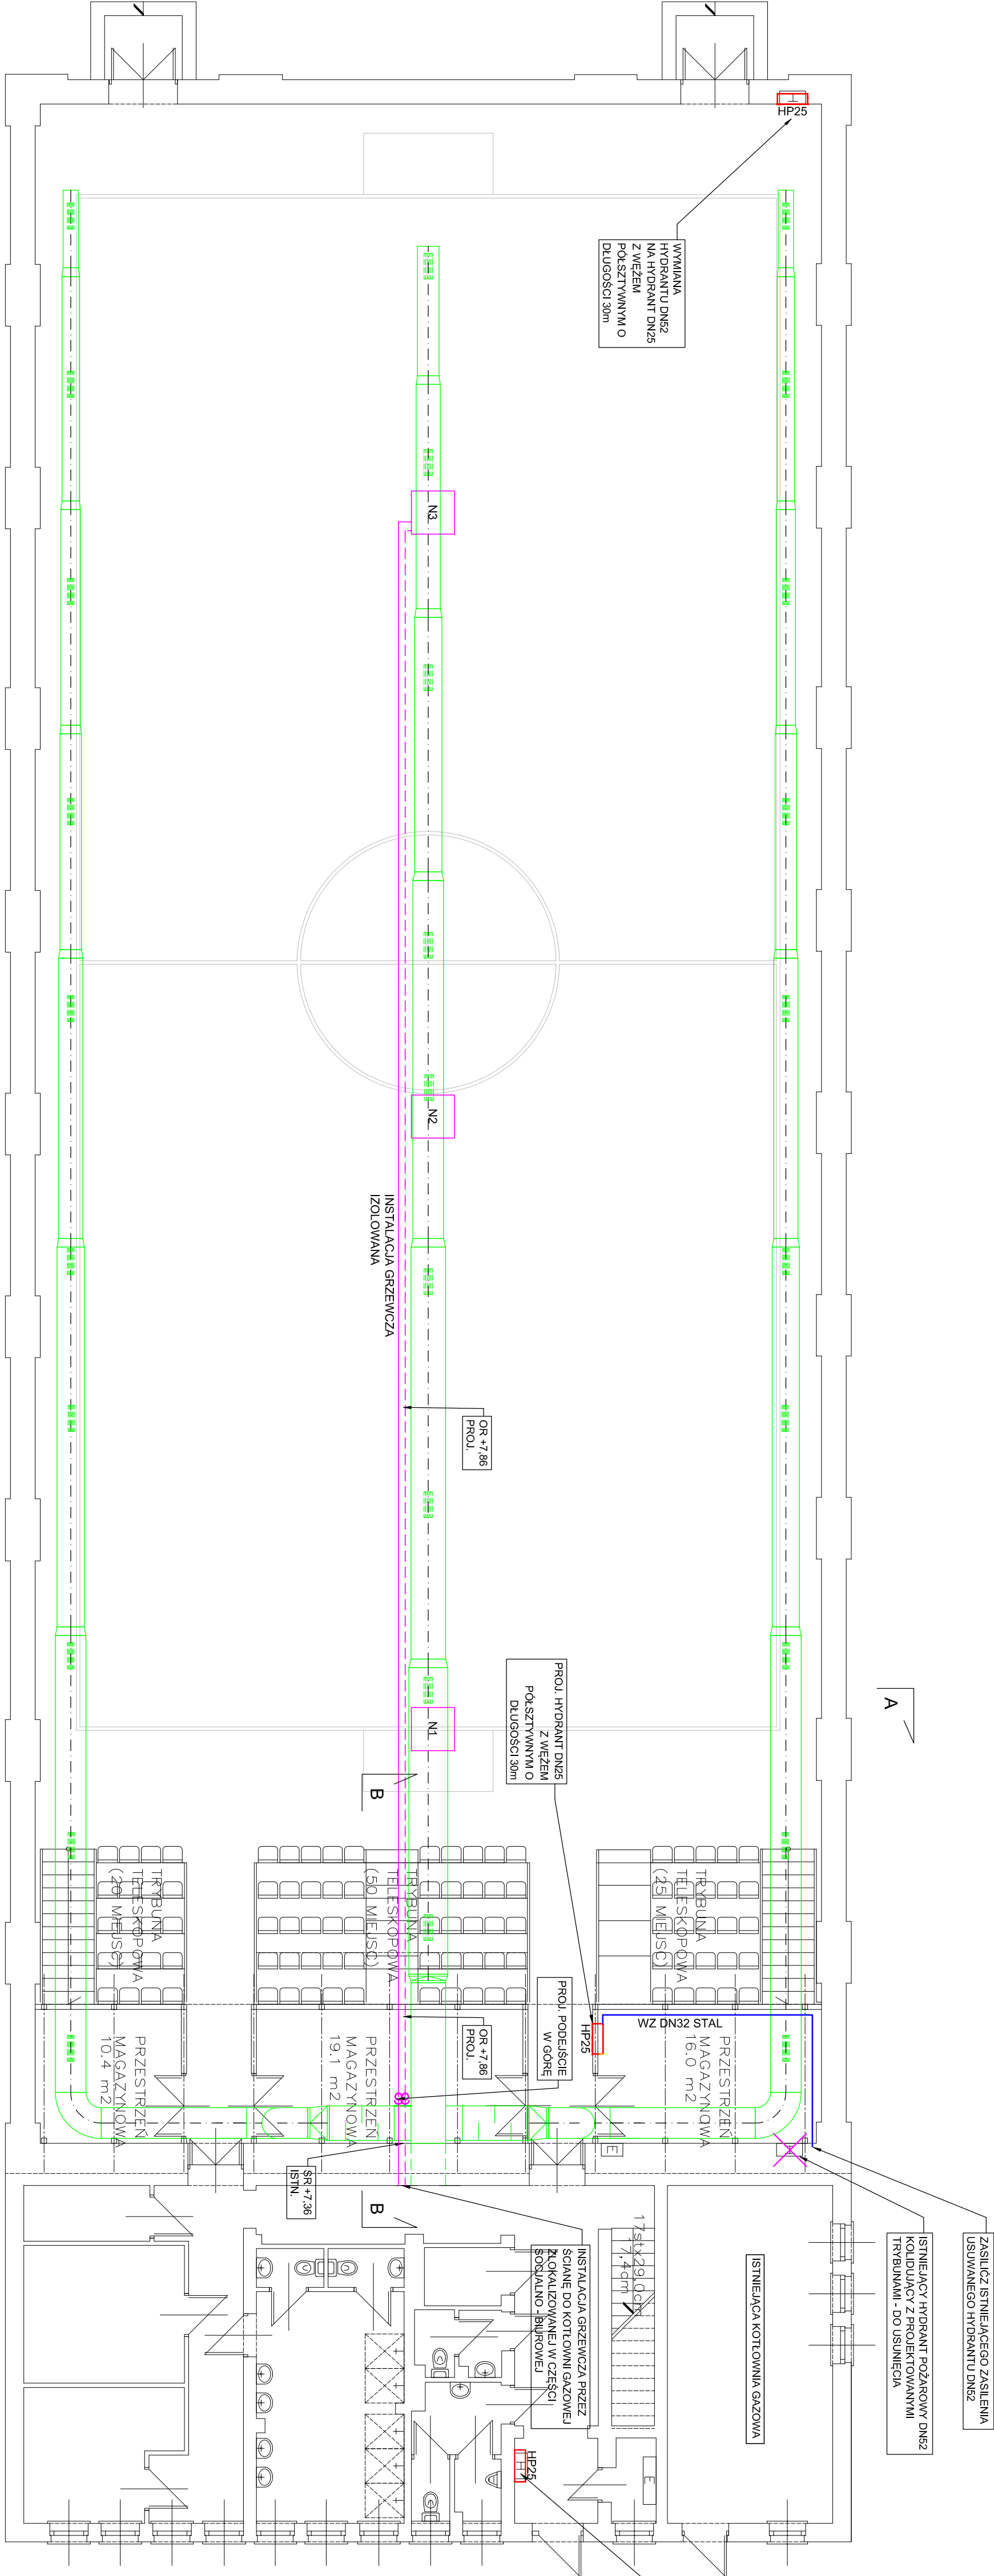

WYMIANA HYDRANTU DN52
NA HYDRANT DN25
Z WEZEM PŁASZCZYNOWYM
O DŁUGOŚCI 30m
ANALOGICZNE WYMIENIĆ
HYDRANT NA FIETRZE

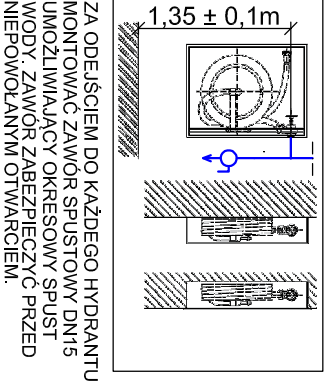

OZNACZENIA

ISTNIEJĄCA INSTALACJA GRZEWICZA - ZASILANIE / POWRÓT
DO PODNIESIENIA

N1 ISTNIEJĄCE NAGRZEWNICE POWIETRZA WODNE -
DO PODNIESIENIA

H ISTNIEJĄCE HYDRANTY POŻAROWE DN52 - DO USUNIĘCIA

HP25 PROJEKTOWANE HYDRANTY POŻAROWE DN25
WĄŻ PŁASZCZYNOWY DŁUGOŚCI 30m

SR SPÓD RUROCIĄGU (IZOLACJI)

OR OŚ RUROCIĄGU

ISTNIEJĄCA INSTALACJA GRZEWICZA ORAZ NAGRZEWNICE NALEŻY
PODNIĘŚĆ DO GÓRY, INSTALACJE I NAGRZEWNICE MOCOWAĆ DO
KONSTRUKCJI - DO KALENICY - ZA POMOCĄ SYSTEMOWYCH
UCHWYTÓW I OBEJM (NP. HLT, SIKLA) PO UZGODNIENIU
Z KONSTRUKTOREM I ZGODNIE Z WYTYCZNYMI PRODUCENTA.
RUROCIĄGI INSTALACJI GRZEWICZEJ IZOLOWANE WG OPISU
TECHNICZNEGO.

		"AKWADRAT" Sp. z o.o. ul. Mieszka I 57/51, 66-400 Gorzów Wlkp. tel. /95/ 738 88 68	
NAZWA			
PRZEBUDOWA HALI SPORTOWEJ		DZIAŁKI O NR EWID.: 11662, 11663 OBRĘB 4-SRODMIEŚCIE UL. WOJSKA POLSKIEGO 6 66-470 KOSTRZYŃ NAD ODRĄ	
ADRES		RZUT PRZYZIEMI	
TYTUŁ		1:100	
RYSUNKU		SKALA	
INSTALACJA GRZEWAŁA I HYDRAUNTY		ARK. NR	
IMIE I NAZWISKO		PODPIS	
SPECJALNOŚĆ I NUMER UPRAWNIEN		DATA	
BRANŻA SANITARNIA			
AUTOR		mgr inż. Michał Kustosiewicz upr. budowlane do projektowania bez ograniczeń w specjalności instalacyjnej w zakresie sieci, instalacji i urządzeń elektrycznych, cieplnych i gazowych ZAP/023/PCWO/S/12	
SPRAWDZIK		mgr inż. Katarzyna Kustosiewicz upr. budowlane do projektowania bez ograniczeń w specjalności instalacyjnej w zakresie sieci, instalacji i urządzeń elektrycznych, cieplnych i gazowych LBS/0061/PCO/S/11	
		28.01 2016	
		28.01 2016	