


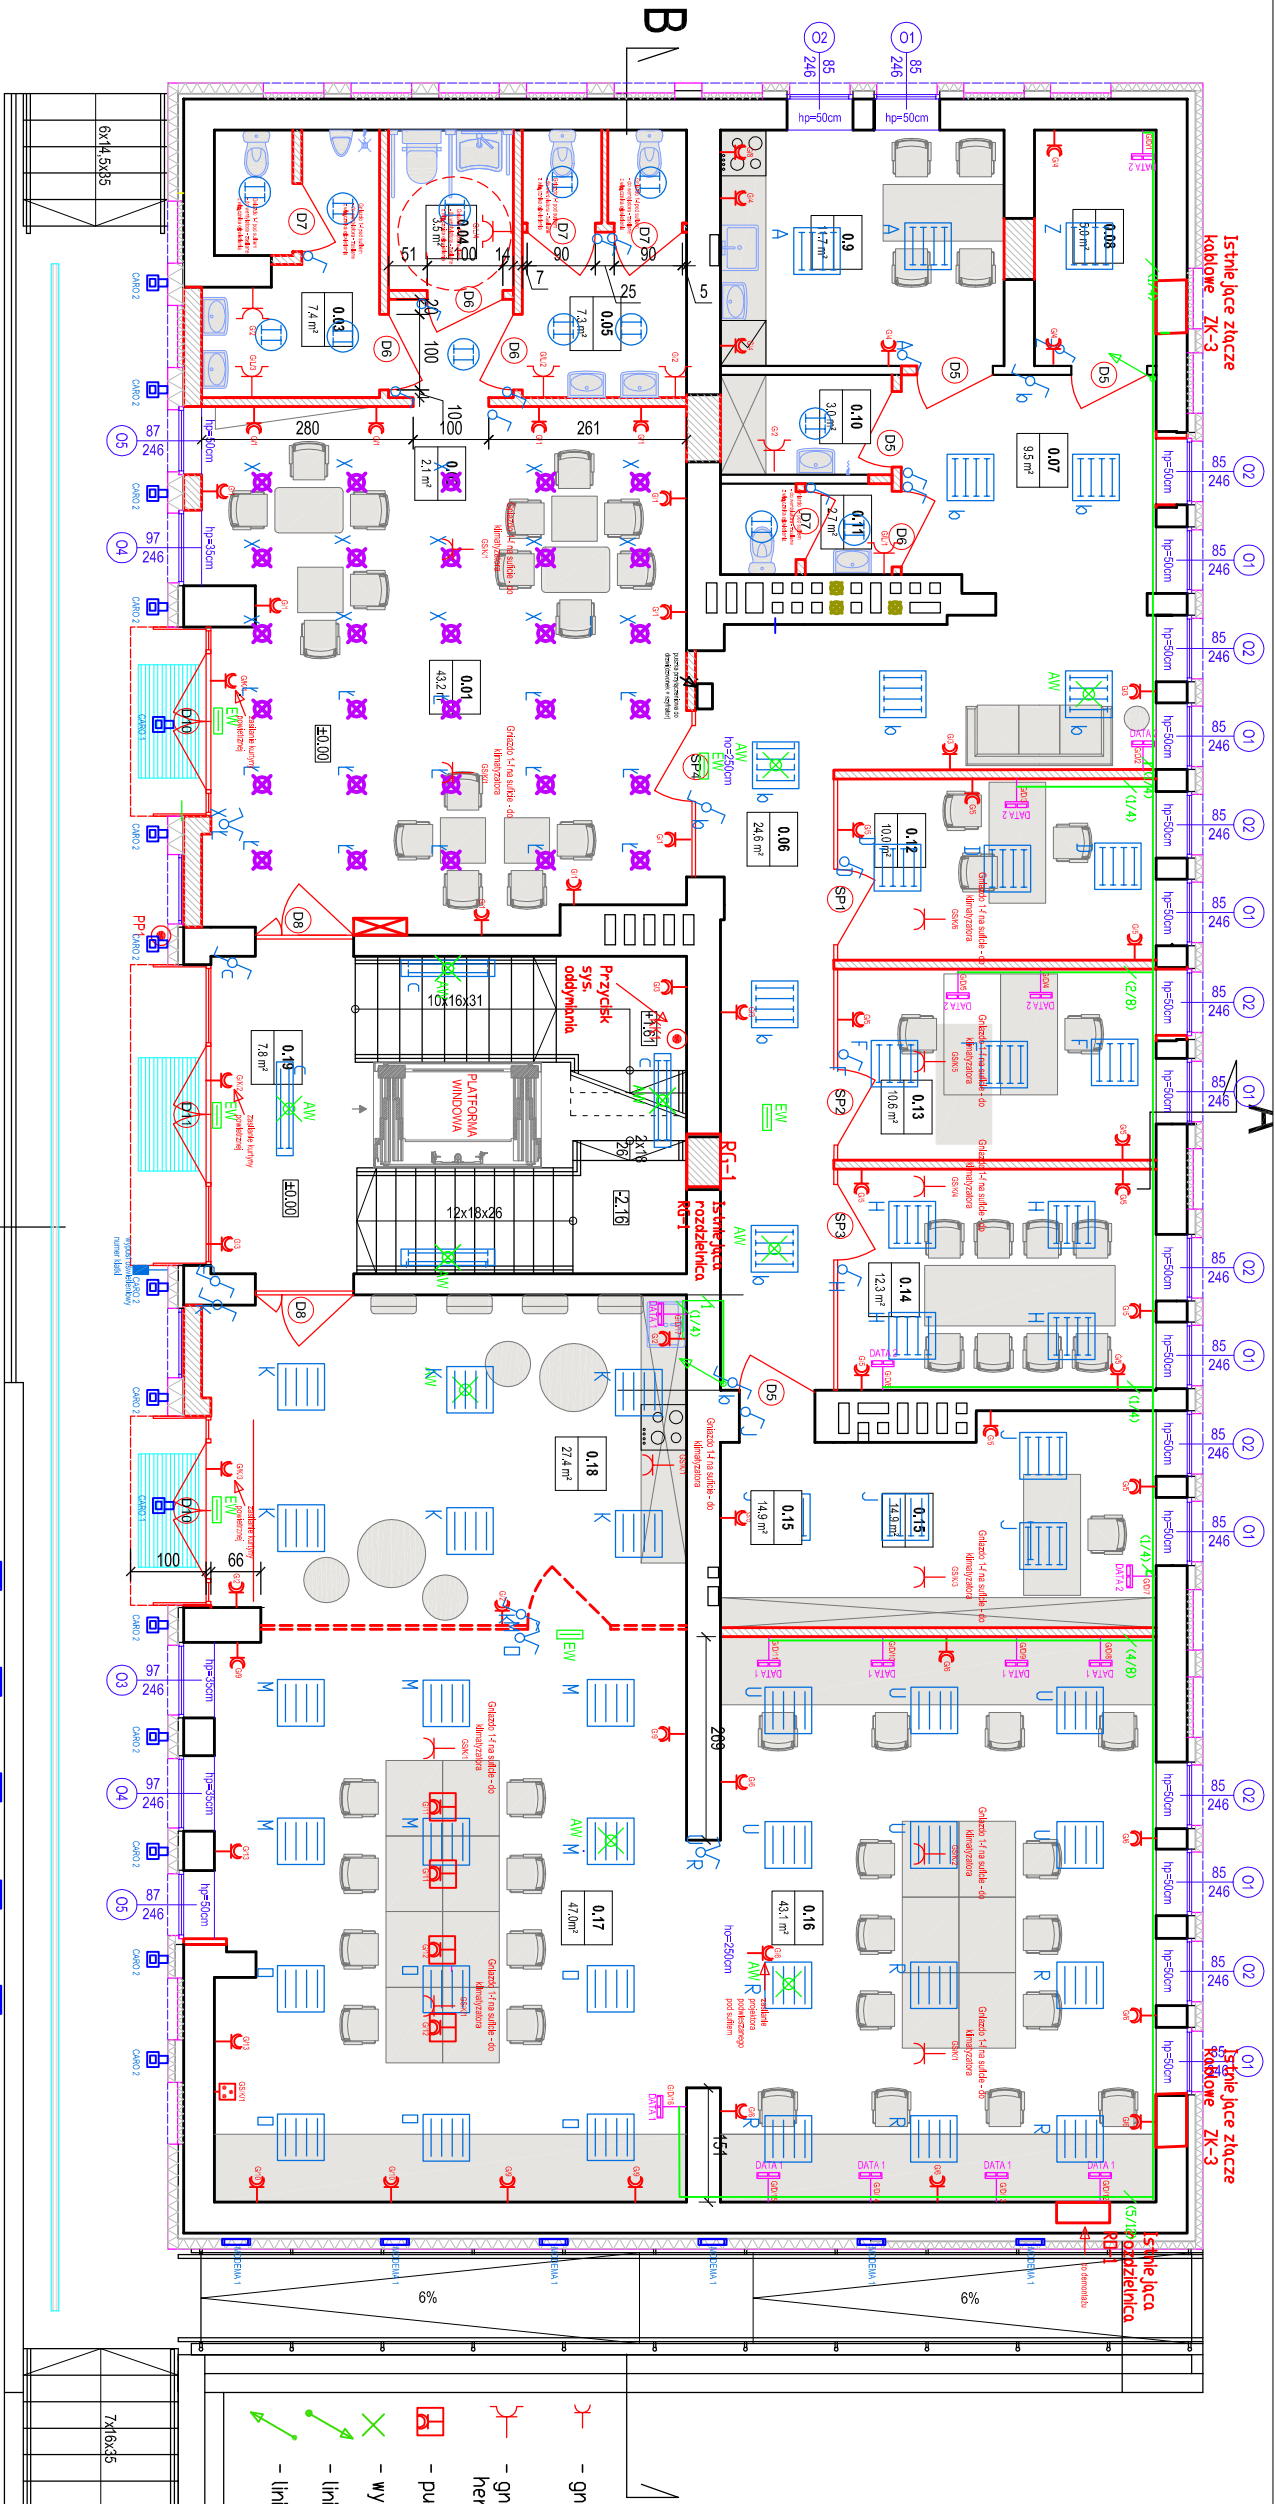

ZESTAWIENIE POMIESZCZEŃ				
NR POM.	NAZWA	ROZDZIAŁ POSIADZKI	WYS. [m]	POW. [m ²]
PIWNICA I				
001 HALL		POS. ZWYCZAJNA	3,20	43,2
002 KORYTARZ		POS. ZWYCZAJNA	3,20	21
003 TOILETA MĘSKA		POS. ZWYCZAJNA	3,20	7,4
004 TOILETA DLA NI		POS. ZWYCZAJNA	3,20	3,5
005 TOILETA DLA NI		POS. ZWYCZAJNA	3,20	7,3
SUMA				234,6

Jednostka projektowa:					Przedsiębiorstwo Handlowo Usługowe "Archipro" Paulina Kraszewska, ul. Książęca 7, 66-470 Kostorzyn nad Odrą					
Nazwa i adres Inwestora:					Nazwa i adres Inwestycji: Przebudowa i adaptacja pomieszczeń Miejskiej Biblioteki Publicznej w Kostorzynie nad Odrą ul. Dworcowa 7, 66-470 Kostorzyn nad Odrą					
ul. Graniczna 2, 66-470 Kostorzyn nad Odrą										
Funkcja	Nazwisko	Upewnienia	Podpis		Nazwa rysunku:					Data
Projektant	mgr inż. Rafał Frieske	LBS/001/10/POE/06			Instalacje elektryczne wewnętrzne - poziom "0"					07.2016
Opracował	mgr inż. Dariusz Komaricki									
					Etap projektu				Strona	
					PW		Nr rysunku		Nr strony	
							E2		1 : 100	