


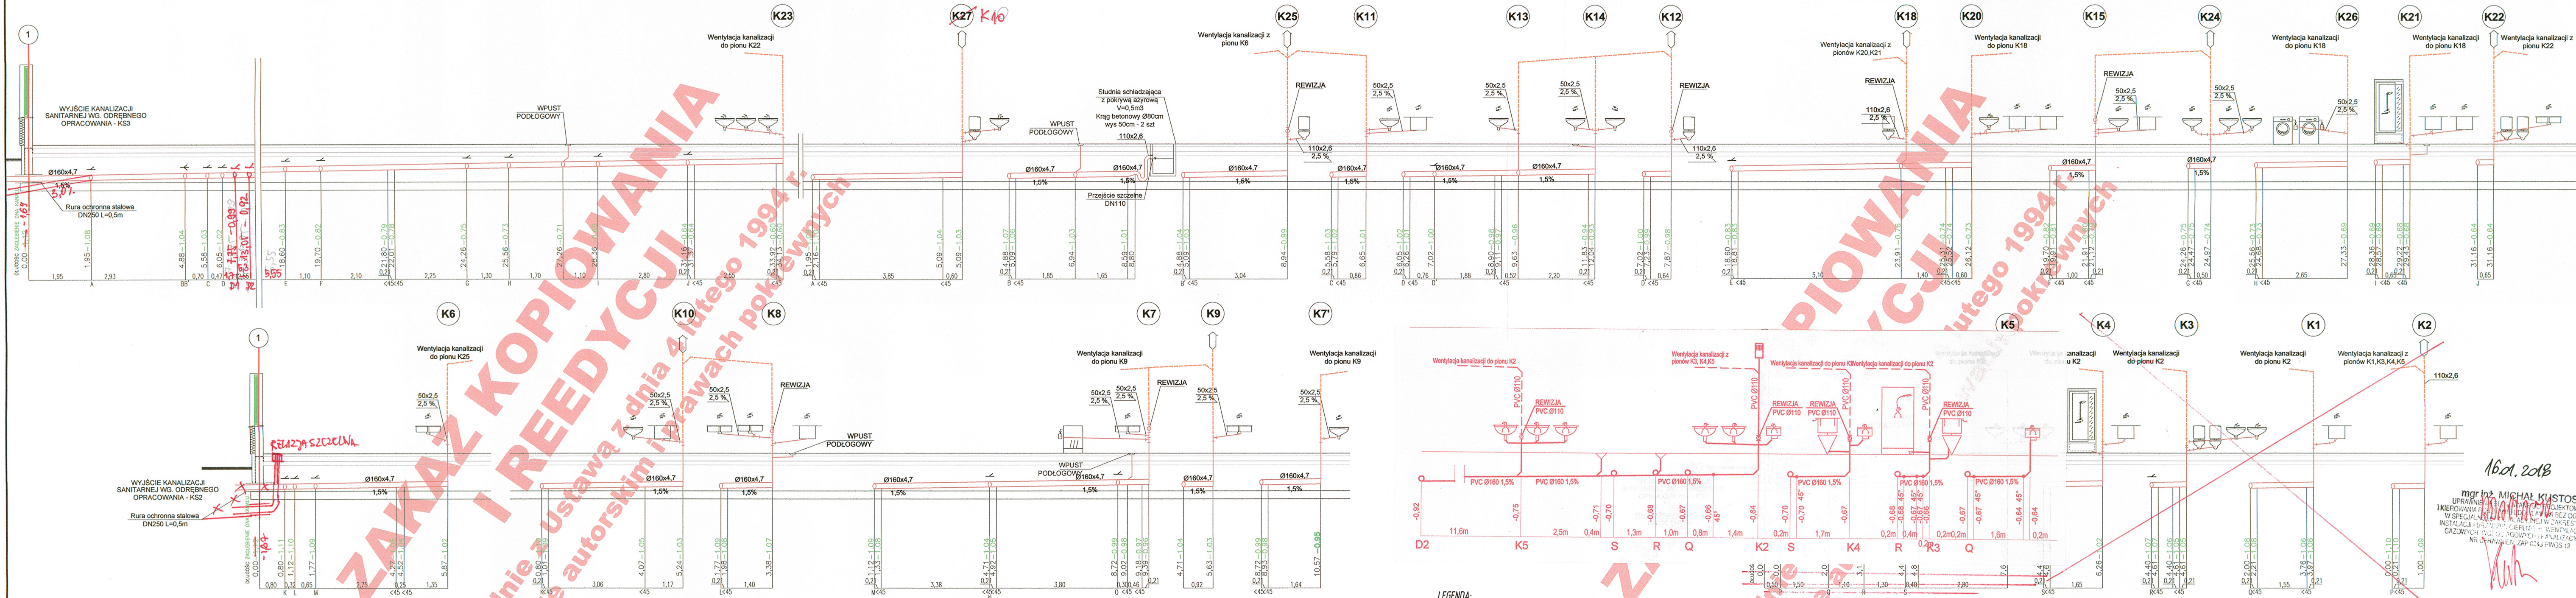

9. OTWORY W PRZEGRODACH BUDOWLANYCH DO PROWADZENIA INSTALACJI WODNEJ WIERCIĆ WG WSKAZAŃ FIRMY INSTALACYJNEJ PODCZAS BUDOWY (W RAZIE KONIECZNOŚCI ZABEZPIECZYĆ P.POŻ)
10. PIONY WYKONAĆ Z ODSADZKAMI OMIJAJĄCYMI ELEMENTY KONSTRUKCYJNE BUDYNKU.

6. POZIOMY INSTALACJI WODNEJ PROWADZIĆ POD STROPEM, NATOMIAST PIONOWE PODEJŚCIA POD PRZYBORY SANITARNE PROWADZIĆ W BRUZZACH ŚCIAN. PRZEJŚCIA PRZEZ DŹWIGARY WIERCIĆ W UZGODNIENIU Z KONSTRUKTOREM.
7. POZIOME PODEJŚCIA POD PRZYBORY SANITARNE PROWADZIĆ W BRUZZACH ŚCIAN NA WYSOKOŚCI PODŁĄCZEŃ TYCH PRZYBORÓW.
8. KAŻDE PODEJŚCIE WODNE W SUFIDCIE DŁUGOŚCI PIONU, URZĄDZEŃ LUB GRUPY URZĄDZEŃ ZAOPATRZYĆ W ZAWORY ODCINAJĄCE. (NAWET JEŚLI NIE SĄ UJAWIONE NA RYSUNKU)

UWAGI:

1. PRZEJŚCIA PRZEWODÓW PRZEZ ŚCIANY ODDZIELENIA POŻAROWEGO NALEŻY ZABEZPIECZYĆ W KLASIE ODPORNOŚCI OGNIOWEJ PRZEGRODY.
2. PODWIESZENIA I PODPARCIA PRZEWODÓW WYKONAĆ WG ROZWIĄZAŃ SYSTEMOWYCH HILTI
3. NALEŻY PRZEWODZIĆ OTWORY REWIZYJNE W STROPIE PODWIESZONYM POD ARMATURĄ I INNYMI URZĄDZENIAMI UMOŻLIWIĄJĄC ICH SERWISOWANIE I WYMIANĘ.
4. KOLOR, TYP, MODEL I USYTUOWANIE URZĄDZEŃ ZWERYFIKOWAĆ Z PROJEKTEM ARANŻACJI WNETRZ.
5. PODEJŚCIA POD URZĄDZENIA WG. DETALI ARANŻACJI ARCHITEKTONICZNEJ.

LEGENDA:

- WENTYLACJA KANALIZACJI
- KANALIZACJA
- K1 OZNACZENIE PIONU
- ZAWÓR NAPOWIETRZAJĄCY
- RURA WYWIEWNA
- UMYWALKA Z BATERIĄ CZERPALNĄ
- MISKA USTĘPOWA Z PŁUCZKĄ USTĘPOWĄ PODTYNKOWĄ
- ZLEWOZMYWAK Z BATERIĄ CZERPALNĄ
- ZMYWARKA
- BASEN POD NATRYSK Z BATERIĄ CZERPALNĄ NATRYSKOWĄ
- WPUST PODŁOGOWY

ZAKAZ KOPIOWANIA I REEDYCJI
JAKICHKOLWIEK CZĘŚCI PROJEKTU
zgodnie z Ustawą z dnia 4 lutego 1994 r.
o prawie autorskim i prawach pokrewnych

16.01.2018
mgr inż. MICHAŁ KUSTOŚ
KIEROWNIK PRAC PROJEKTOWYCH
W SPECJALIZACJI SANITARNEJ
INSTALACJI WODNEJ, Ciepłej i Chłodnej, WENTYLACJI
GASOWYCH, KUCHENNYCH, KANALIZACJI
NIE OGRZEWANEJ, ZAPACHOWYCH

TERRABUD POLSKA Sp. z o.o.			
e-mail: biuro@terrabad.pl ; www.terrabad.pl		Katowice, ul. Gliwicka 228, 40-861	
tel: (032) 200 01 81, 254 30 00 tel/fax: (032) 254 01 42		NIP 645-23-19-513	
INWESTOR:	Miasto Kostrzyn nad Odrą ul. Graniczna 2, 66-470 Kostrzyn nad Odrą	NR PROJ.:	603-001
DATA:	STYCZEŃ 2012	BRANŻA:	INSTALACJE SANITARNE
TYTUŁ I ADRES PROJEKTU	Budowa bloku mieszkowego wraz z niezbędną infrastrukturą, elementami małej architektury, oświetleniem, utwardzeniem terenu i zielenią towarzyszącą oraz zjazdem z drogi gminnej na dz. o nr ewid. 132/5; 132/3; 87/3; 111/177; 132/1; obręb 0007 Zatorze Fabryczne, m. Kostrzyn nad Odrą.	STADIUM:	PW
TYTUŁ RYSUNKU	INSTALACJA KANALIZACJI ROZWIĄNIĘCIE	NR RYS.	08 IS
SKALA:	1:100	NR UPRAWNIENI	452/02
PROJEKTANT:	mgr inż. Jerzy WEZIK	PODPIS:	
OPRACOWAŁ:	mgr inż. Krzysztof NOWAK		
SPRAWDZIŁ:	mgr inż. Tomasz WYCISZCZAK	SLK0952/POOS05	