


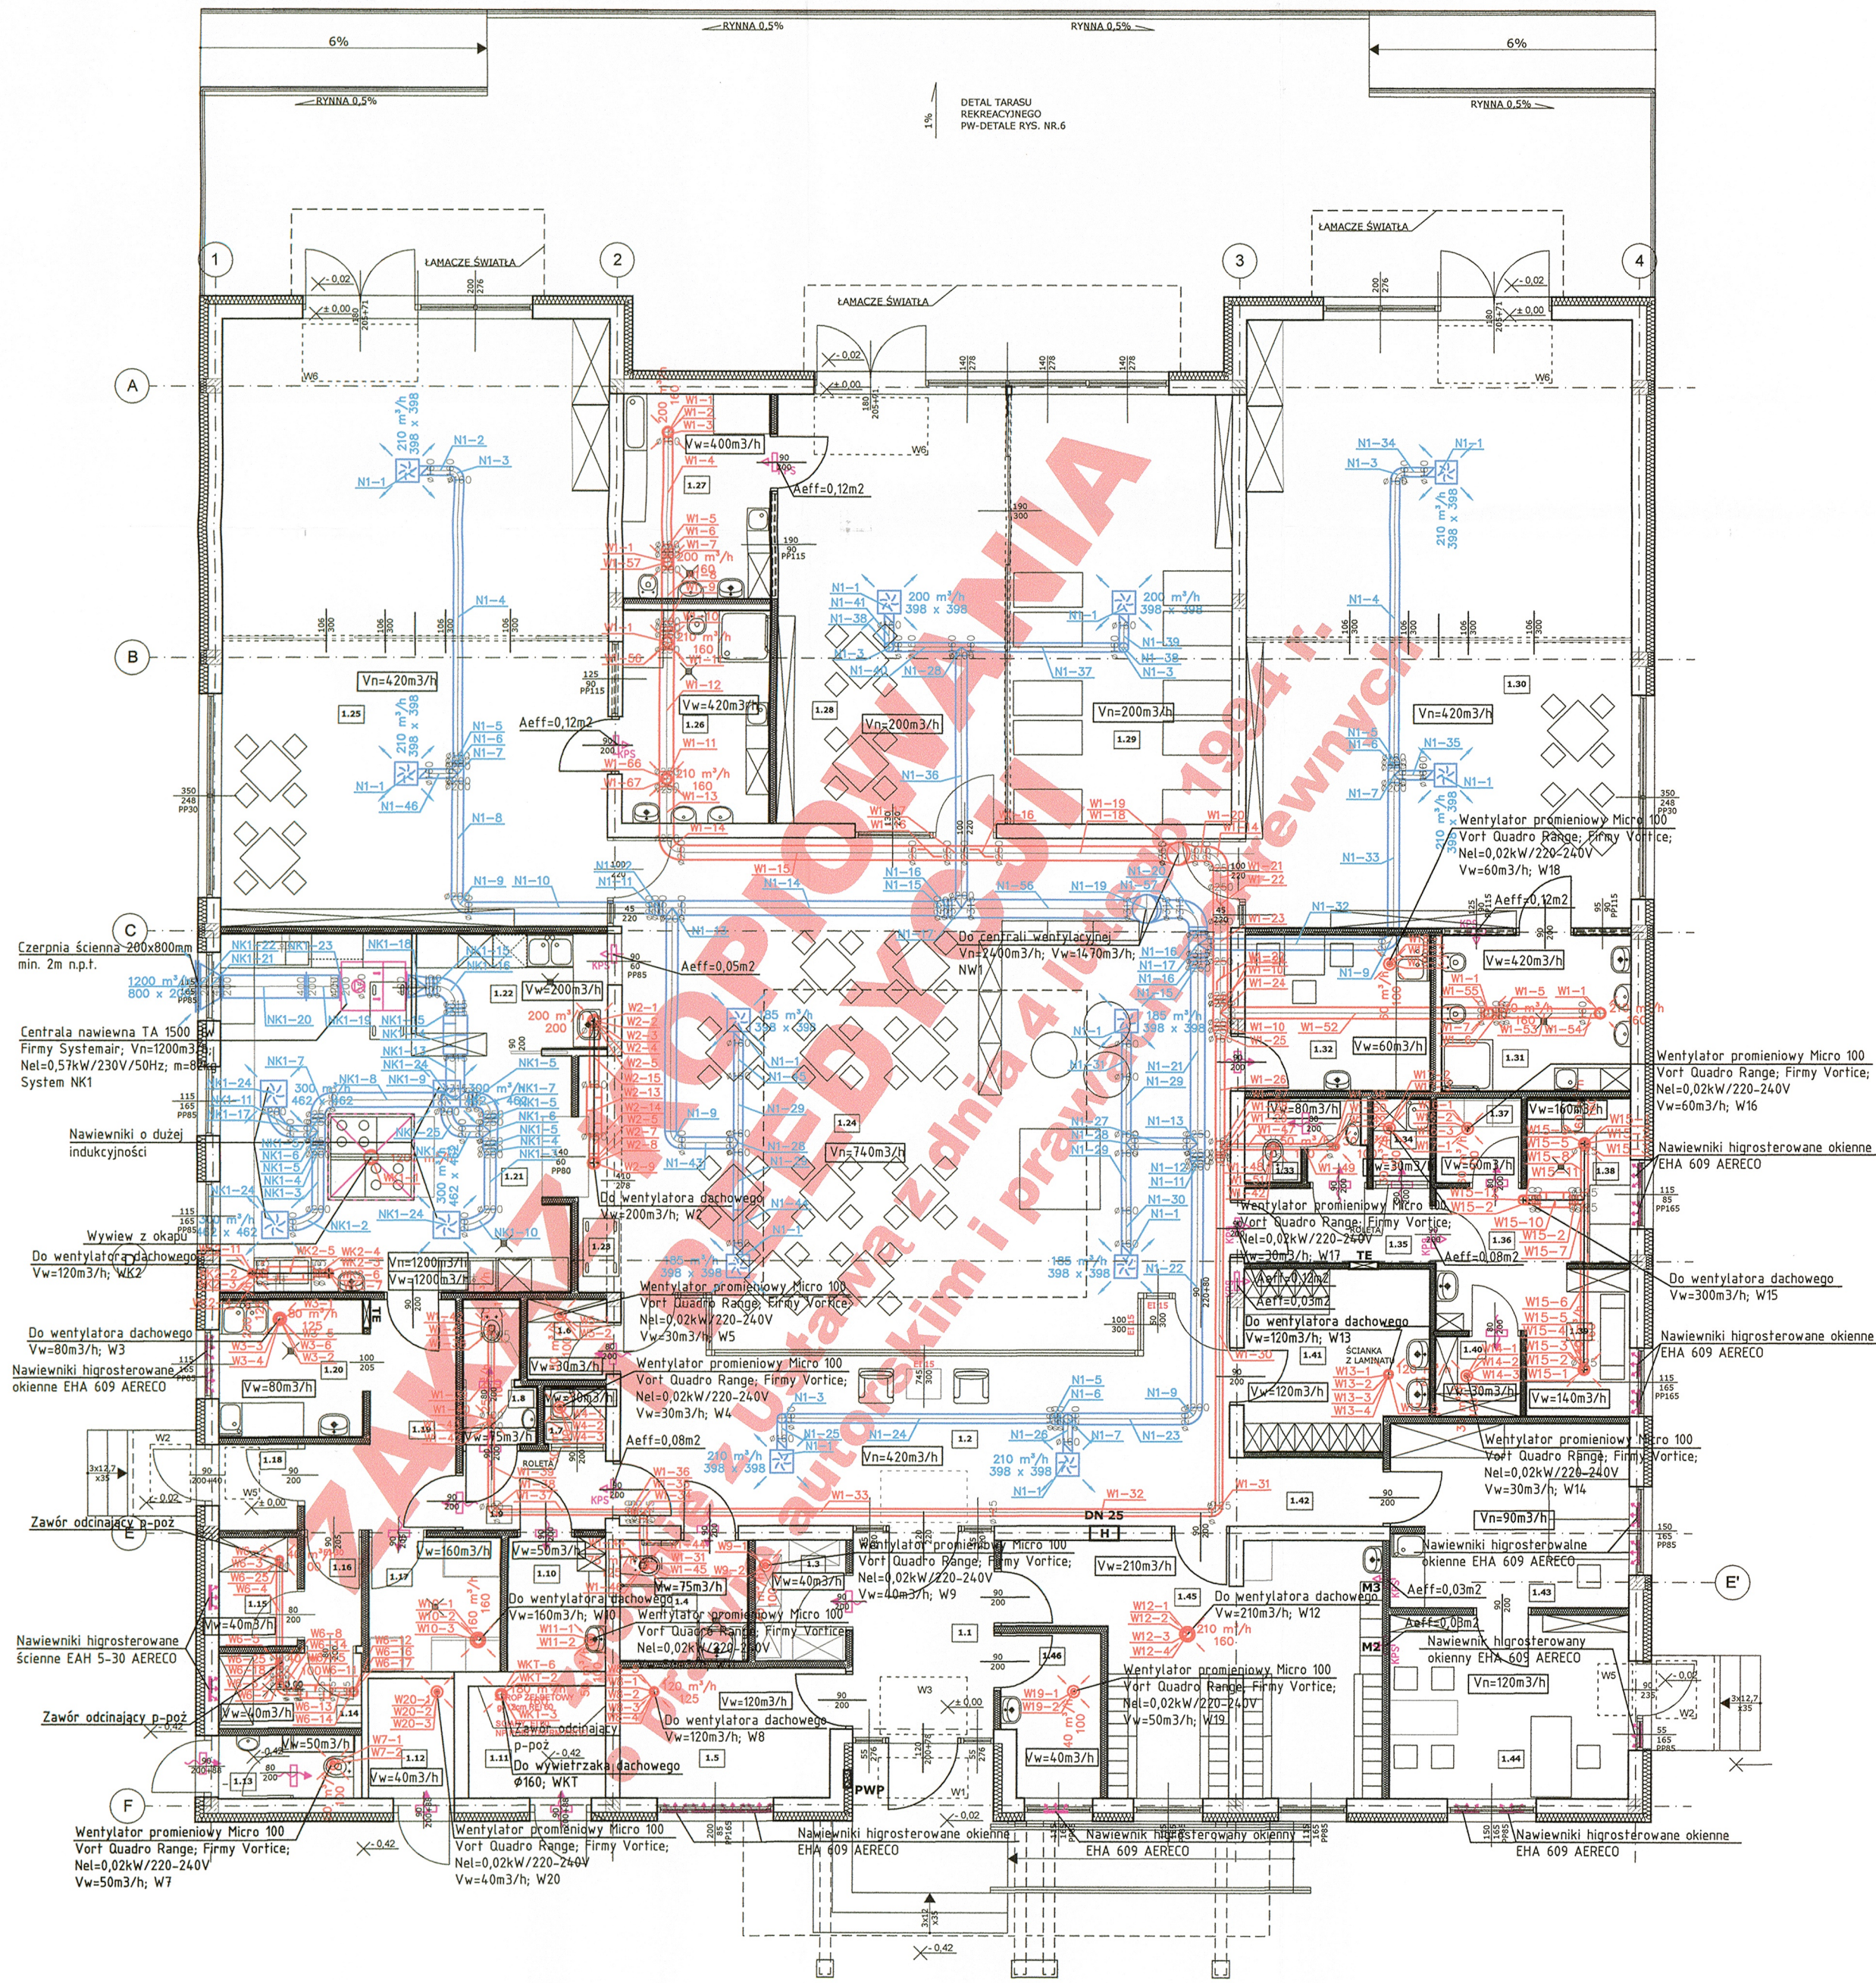

L.P.	NAZWA POMIESZCZENIA	POLE POW.	POSADZKI	L.P.	NAZWA POMIESZCZENIA	POLE POW.	POSADZKI
1.1	WIATROLAP	8,27m²	PL.GRESOWE	1.26	ŁAZIENKA SALI 1	9,34m²	PL.GRESOWE
1.2	KORYTARZ WEJŚCIOWY	34,42m²	PL.GRESOWE	1.27	ŁAZIENKA SALI 2	9,08m²	PL.GRESOWE
1.3	POMIESZCZENIE GOSPODARCZE	3,27m²	PL.GRESOWE	1.28	SALA 2 - POBYTU DZIECI	29,77m²	WYKL.PCV
1.4	USTĘP DLA OSÓB NIEPEŁNOSP.	4,83m²	PL.GRESOWE	1.29	POM. OPOCZNYKU DZIECI	28,64m²	WYKL.PCV
1.5	WÓZKOWNIA	8,47m²	PL.GRESOWE	1.30	SALA 3 - POBYTU DZIECI	71,02m²	WYKL.PCV
1.6	POM. POMOCNICZE	1,84m²	PL.GRESOWE	1.31	ŁAZIENKA SALI 3	8,81m²	PL.GRESOWE
1.7	POM. PORZĄDKOWE KUCHNI	1,01m²	PL.GRESOWE	1.32	POM. SOCJALNE	8,86m²	PL.GRESOWE
1.8	USTĘP PERSONELU Z PRZED.	2,96m²	PL.GRESOWE	1.33	USTĘP PERSONELU Z PRZED.	2,78m²	PL.GRESOWE
1.9	ŁAZIA KUCHNI	3,35m²	PL.GRESOWE	1.34	POM.PORZĄDKOWE	1,40m²	PL.GRESOWE
1.10	SZATNIA PRACOWNIA KUCHNI	3,87m²	PL.GRESOWE	1.35	KORYTARZ	4,09m²	PL.GRESOWE
1.11	KOTŁOWNIA + PRZYŁĄCZE WODY	4,50m²	PL.GRESOWE	1.36	PRZEDSIÖNIEK	3,75m²	PL.GRESOWE
1.12	POMIESZCZ. GOSPODARCZE	3,03m²	PL.GRESOWE	1.37	BRUDOWNIK	2,12m²	PL.GRESOWE
1.13	PRZEDSIÖNIEK ZEWNĘTRZNY	2,60m²	PL.GRESOWE	1.38	PRALNIA	5,16m²	PL.GRESOWE
1.14	MAGAZYN	3,14m²	PL.GRESOWE	1.39	PRASOWNIA	4,62m²	PL.GRESOWE
1.15	MAGAZYN	2,55m²	PL.GRESOWE	1.40	MAGAZYN	2,01m²	PL.GRESOWE
1.16	PRZEDSIÖNIEK MAGAZYNU	1,81m²	PL.GRESOWE	1.41	SZATNIA PERSONELU	9,71m²	PL.GRESOWE
1.17	CHŁODNIA	5,27m²	PL.GRESOWE	1.42	KOMUNIKACJA	2,85m²	PL.GRESOWE
1.18	POM.DOSTAW TOWARÓW	1,96m²	PL.GRESOWE	1.43	POM. ADMINISTRACYJNE	13,15m²	WYKL.PCV
1.19	KORYTARZ KUCHNI	7,65m²	PL.GRESOWE	1.44	POKÓJ DYREKTORA	13,14m²	WYKL.PCV
1.20	PRZYBRUD. Z DZIŹYN. JAJEK	8,58m²	PL.GRESOWE	1.45	SZATNIA DZIECI	22,84m²	PL.GRESOWE
1.21	KUCHNIA WŁAŚCIWA	31,91m²	PL.GRESOWE	1.46	POMIESZCZ. KONSERWATORA	4,56m²	PL.GRESOWE
1.22	ZMYWALNIA	6,65m²	WYKL.PCV				
1.23	ROZDZIELNIA KUCHNI	3,00m²	WYKL.PCV				
1.24	POM. POBYTU DZIECI	91,44m²	WYKL.PCV				
1.25	SALA 1 - POBYTU DZIECI	71,02m²	WYKL.PCV				

- UWAGI:
POLA POWIERZCHNI POLICZONO ZGODNIE Z NORMĄ PN-ISO 9836
- LEGENDA:
- ŚCIANA NOŚNA ZEWNĘTRZNA
(25cm ceramika poryzowana np. POROTHERM, 15cm izolacja termiczna np. styropian STANDARD FASADA TERMOORGANIKA)
 - ŚCIANA NOŚNA WEWNĘTRZNA
(25cm ceramika poryzowana np. POROTHERM)
 - ŚCIANA DZIAŁOWA MUROWANA
(11,5cm ceramika poryzowana np. POROTHERM)
 - ŚCIANA DZIAŁOWA ZWYKŁA 12,5cm
(2x12,5mm płyta GK, 100mm ruszt stalowy, wypełnienie wełną mineralną 100mm np. AKU płyta ISOVER)
 - ŚCIANA Z PUSTAKÓW SZKŁANYCH (8cm)
 - STOLARKA O ODPORNOŚCI OGNIOWEJ
 - HYDRANT DN25
 - SKRZYŃKA GAZOWA
 - PRZECIWPÓŻAROWY WYŁĄCZNIK PRĄDU
 - TABLICA ELEKTRYCZNA 12x60x50
 - POZIOM POSADOWIENIA 130cm
 - W1-W6 WYCIERACZKI
(zgodnie z rysunkiem zestawienia)

- LEGENDA:
- KANAŁ WENTYLACYJNY NAWIENNY
 - KANAŁ WENTYLACYJNY WYWIENNY
 - NAWIENNIK WIROWY ZE SKRZYŃKA ROZPRĘŻNĄ
 - WYWIENNIK SUFITOWY
 - WYWIENNIK WIROWY ZE SKRZYŃKA ROZPRĘŻNĄ
 - KRATKA WYWIENNA
 - WENTYLATOR PROMIENIOWY
 - TŁUMIK AKUSTYCZNY
 - KRATKA PRZEPŁYWOWA W DRZWIACH O POW. 0,02m²
 - KRATKA PRZEPŁYWOWA ŚCIENNA
 - KRATKA HIGROSTEROWANA

ZAKAZ KOPIOWANIA I REEDYCJI
JAKIKOLWIEK CZĘŚCI PROJEKTU
zgodnie z Ustawą z dnia 4 lutego 1994 r.
o prawie autorskim i prawach pokrewnych

ZAKAZ KOPIOWANIA I REEDYCJI
JAKIKOLWIEK CZĘŚCI PROJEKTU
zgodnie z Ustawą z dnia 4 lutego 1994 r.
o prawie autorskim i prawach pokrewnych

TERRABUD POLSKA Sp. z o.o.			
e-mail: biuro@terrabad.pl; www.terrabad.pl			
Katowice, ul. Gliwicka 228, 40-861			
tel: (032) 200 01 81, 254 30 00 tel/fax: (032) 254 01 42			
NIP 645-23-19-513			
INWESTOR:	Miasto Kostrzyn nad Odrą ul. Graniczna 2, 66-470 Kostrzyn nad Odrą	NR PROJ.:	603-001
		DATA:	STYCZEŃ 2012
TYTUŁ I ADRES PROJEKTU		BRANŻA:	
Budowa zlokalizacji wraz z niezbędną infrastrukturą, elementami małej architektury, oświetleniem, utwardzeniem terenu i zielenią towarzyszącą oraz zjazdem z drogi gminnej na dz. o nr ewid. 132/5; 132/3; 87/3; 111/177; 132/1; obręb 0007 Zatorze Fabryczne, m. Kostrzyn nad Odrą.		INSTALACJE SANITARNE	
TYTUŁ RYSUNKU		STADIUM:	
RZUT PARTERU INSTALACJA WENTYLACJI MECHANICZNEJ		PW	
		NR RYS.	01 IS
		SKALA:	1:100
PROJEKTANT:	mgr inż. Jerzy WĘŻIK	NR UPRAWNIEN	452/02
OPRACOWAŁ:	mgr inż. Magdalena TETLAK	PODPIS:	
SPRAWDZIŁ:	mgr inż. Tomasz WYCISZCZAK	SLK/0952/POOS/05	