


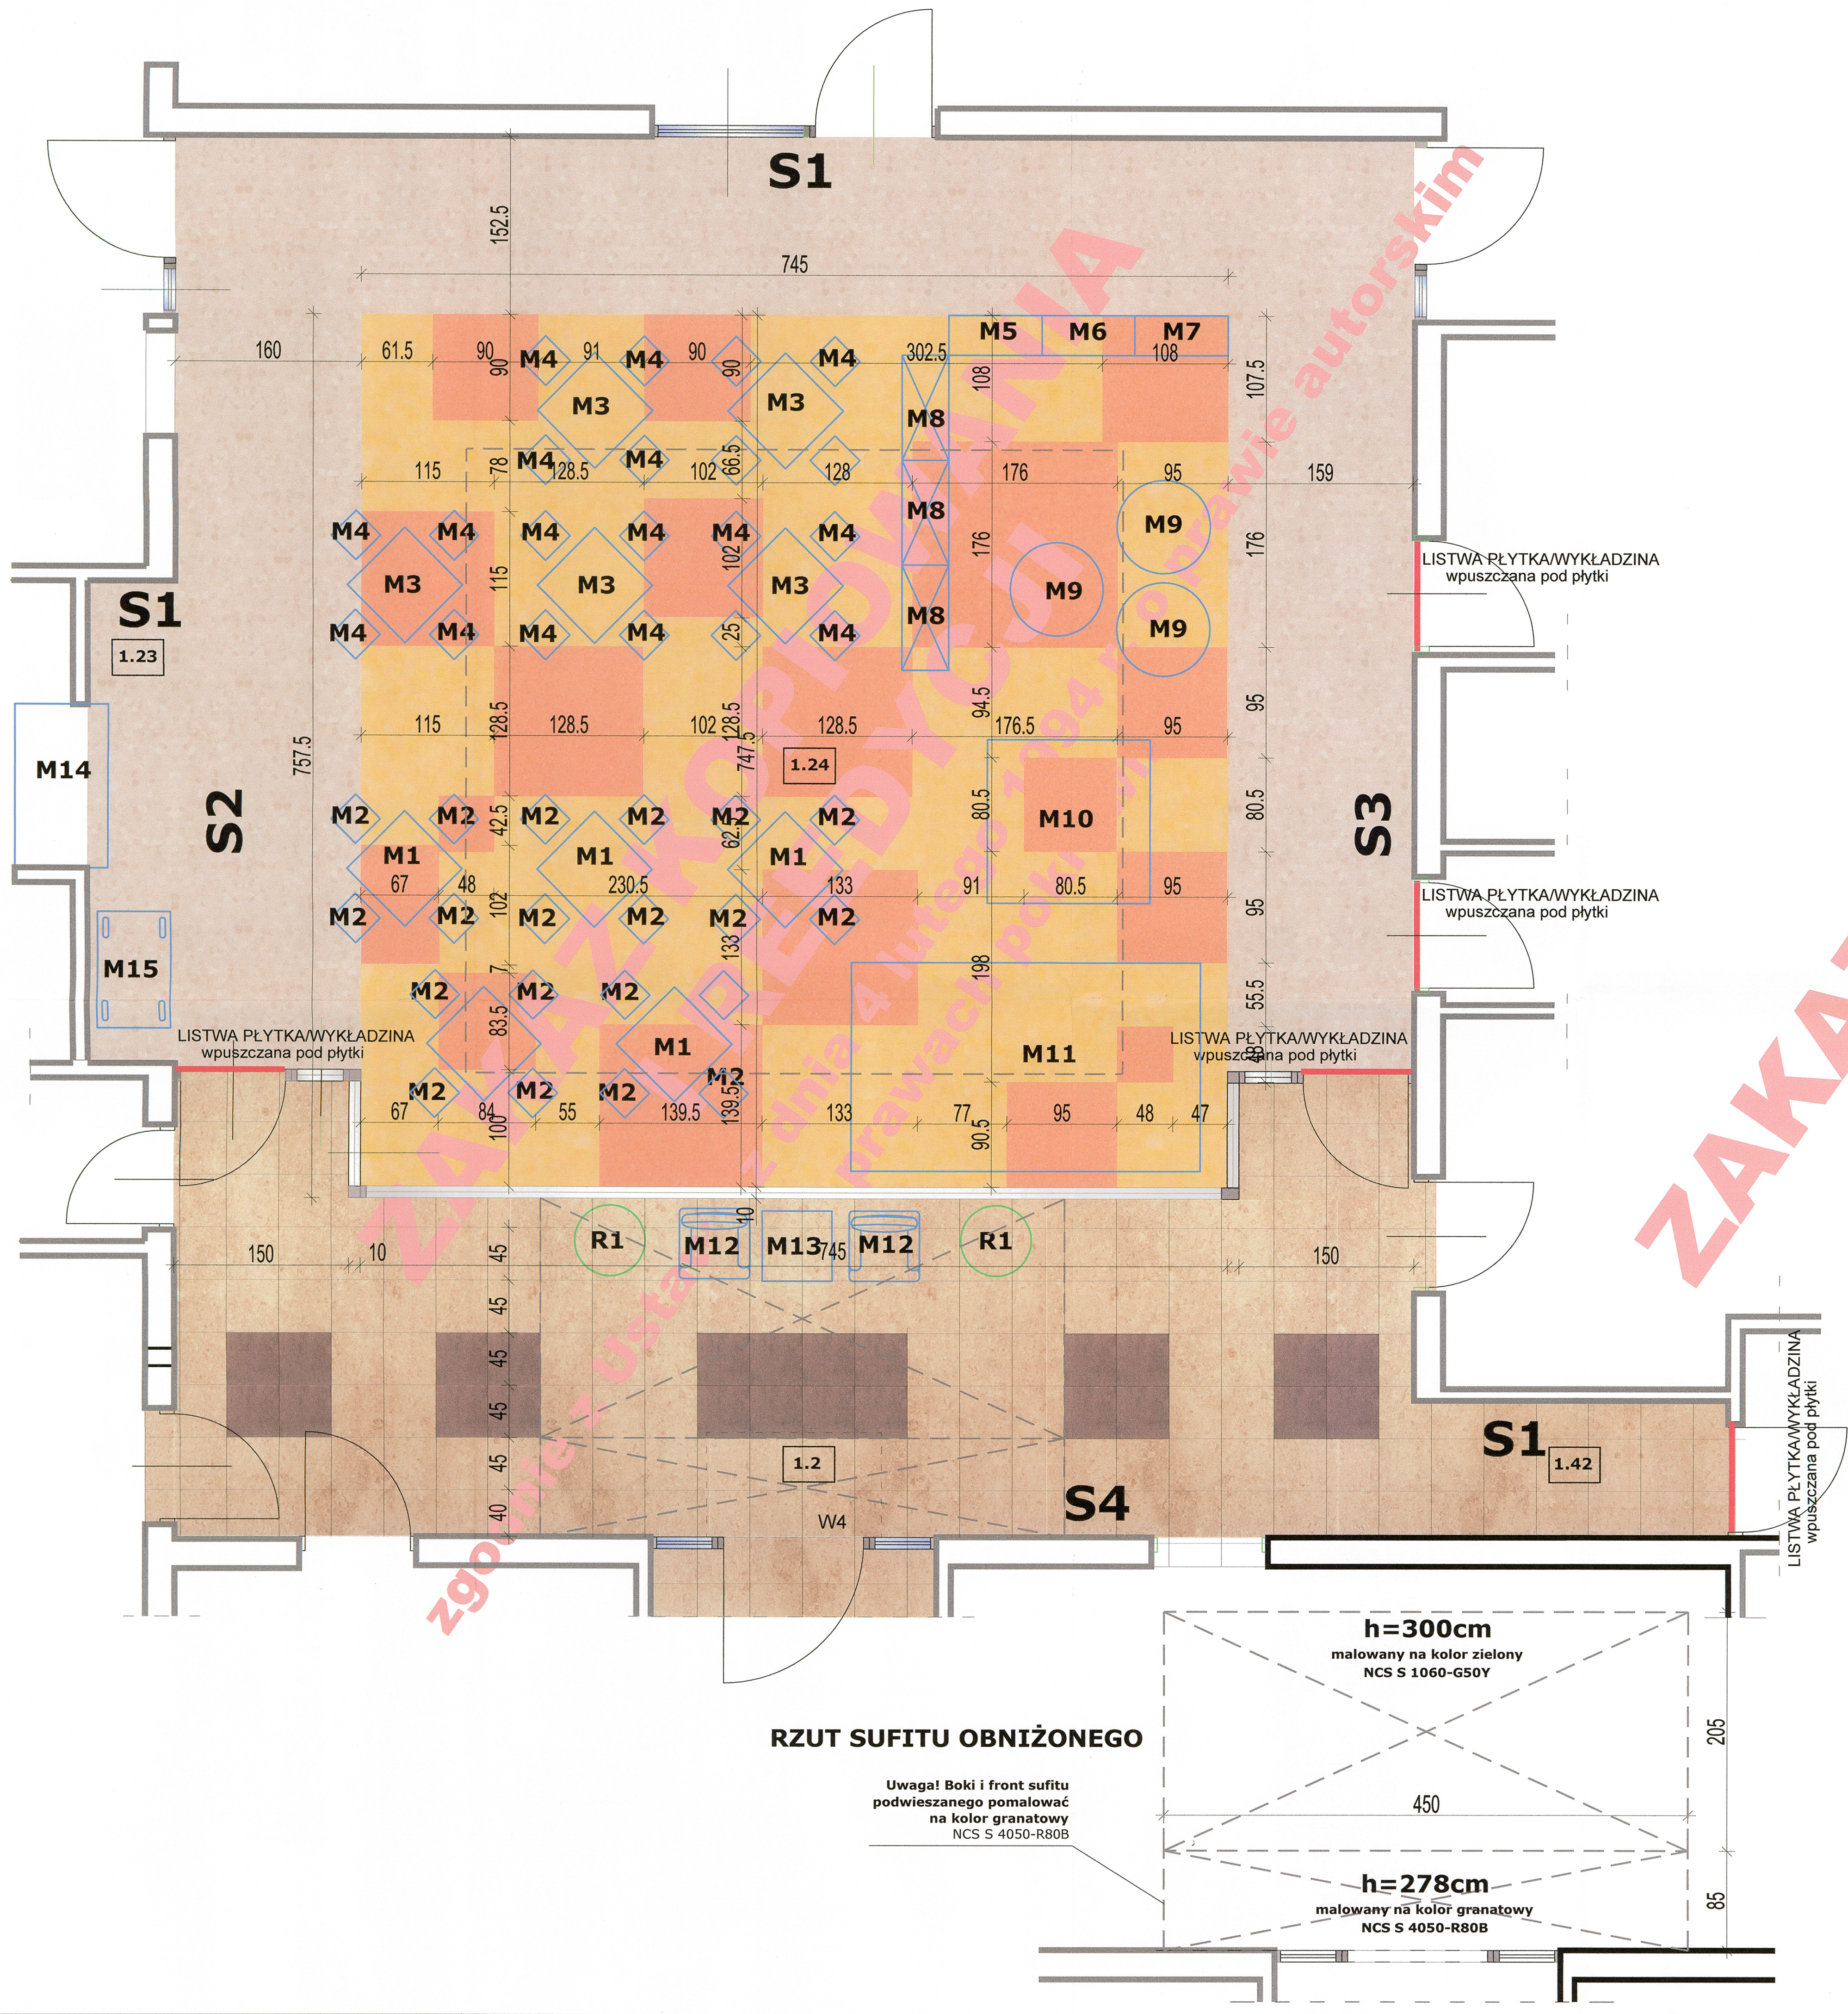

SUFIT
- podwieszany monolityczny z płyt gipsowo-kartonowych, kolor biały, na podwójnym stelażu wg rozwiązań systemowych np. Rigips lub inny o porównywalnych parametrach.
- fragment sufitu malowany na kolor zielony NCS S 1060-G50Y
- fragment sufitu nad fototapetą w pom. 1.2 wykonać jako obniżony w stosunku do sufitu głównego do wysokości 278cm, sufit monolityczny z płyt gipsowo-kartonowych, malowany farbą akrylową na kolor NCS S 4050-R80B

POSADZKA
- wykładzina elastyczna homogeniczna z winylu, klasa użytkowa 34, gr. 2mm, antystatyczna, odporna na działanie krzesel na kółkach, np. typu Tarkett Micra Premium lub inny o porównywalnych parametrach;
wzór i kolory wg rzutu:
żółty (Tarkett 633),
pomarańczowy (Tarkett 635)
beżowy (Tarkett 613)
- listwy przypodłogowe w formie wykładziny wywinętej na ścianę o wysokości 7 cm.
- płytki gresowe 45x45cm niepolerowane w kolorze beżowym i brązowym wg wzoru na rzucie, np. typu Opoczno Saturn Satynowany lub inny o porównywalnych parametrach; fuga gr. 2mm kolor brązowy
- cokoł przypodłogowy o wys. 7cm wykonany z płytek podłogowych;
- listwy podłogowe płytka ceramiczna/wykładzina, wpuszczana pod płytki w miejscach styku płytek z wykładziną

MEBLE
Uwaga! do doboru rozmiaru mebli zakłada się, że ze stolików i krzesełek M1, M2 korzystać będą dzieci w wieku 1-2 lat, a ze stolików i krzesełek M3, M4 korzystać będą dzieci w wieku 2-3 lat. W razie zmiany aranżacji należy dostosować meble do wieku dzieci korzystających z nich.

- M1** Stolik drewniany kwadratowy, z litego drewna sosnowego lub brzoza, wymiar 75x75x40cm, rozmiar stolika 0; nogi drewniane pełne o przekroju kwadratowym, np. meble typu Massiv z katalogu Moje Bambino lub inne o porównywalnych parametrach.
- M2** Krzesło drewniane lakierowane, rozmiar 0, wys. siedziska 21cm, kolor naturalny buk, np. typu krzesło "Filipek" z katalogu Moje Bambino lub inne o porównywalnych parametrach.
- M3** Stolik drewniany kwadratowy, z litego drewna bukowego lub sosnowego, wymiar 75x75x46cm, rozmiar stolika 1 nogi drewniane pełne o przekroju kwadratowym, np. meble typu Massiv z katalogu Moje Bambino lub inne o porównywalnych parametrach.
- M4** Krzesło drewniane lakierowane, rozmiar 1, wys. siedziska 26cm, kolor naturalny buk, np. typu krzesło "Filipek" z katalogu Moje Bambino lub inne o porównywalnych parametrach.
- M5** Element kąpielowy "kuchotka", wykonane z płyty meblowej MDF lakierowanej (z atestami), wym. 80x33,5x106,5, kolor czerwony lub żółty, pomarańczowy; "kuchotka" np. typu art. 100250 z katalogu "moje bambino" lub inny o porównywalnych parametrach i kolorach;
- M6** Element kąpielowy "zlewozmywak", wykonany z płyty meblowej MDF lakierowanej (z atestami), wym. 80x33,5x106,5, kolor żółty lub zielony, "zlewozmywak" np. typu art. 100251 z katalogu "moje bambino" lub inny o porównywalnych parametrach i kolorach;
- M7** Element kąpielowy "pralka", wykonana z płyty meblowej MDF lakierowanej (z atestami), wym. 80x33,5x90 cm, kolor żółty lub zielony, "pralka" np. typu art. 100252 z katalogu "moje bambino" lub inny o porównywalnych parametrach i kolorach;
- M8** 1 regał zamykany drzwiami - obudowa z bukowej płyty meblowej 90,6x40x90,4 cm, drzwi w kolorach 10 i 13 (żółty i zielony) np. typu Colores z katalogu Moje Bambino lub inne o porównywalnych parametrach;
1 regał z szufladami - obudowa z bukowej płyty meblowej 90,6x40x90,4 cm, fronty szuflad w kolorach 10 i 13 (żółty i zielony) np. typu Colores z katalogu Moje Bambino lub inne o porównywalnych parametrach;
1 regał z półkami - obudowa z bukowej płyty meblowej 90,6x40x90,4 cm, np. typu Colores z katalogu Moje Bambino lub inne o porównywalnych parametrach;
- M9** kolorowe pufy do siedzenia wypełnione granulatem, dopasowujące się do kształtu siedziska, pokrycie z tkaniny bez ftalanów, twardość zmienna; kolory: zielony, żółty, pomarańczowy; np. typu "gruszka mała" z katalogu Moje Bambino lub inne o porównywalnych parametrach;
- M10** basen z pianką, basen wykonany z miękkich materiałów, wym. 140x140x80cm, pianeczki średnica 6cm, kolory: zielony, żółty; np. typu "basen zabka" art. nr 101197 z katalogu Moje Bambino lub inny o porównywalnych parametrach;
- M11** zestaw z pianki o kształcie krokodyla, składający się z elementów o różnych wysokościach i stopniu nachylenia pozwalających na raczkowanie, wspieranie się, jak również do relaksu i odpoczynku, kolory: zielony + niebieski, wymiary 180 x 300 x 35 cm; np. typu "krokodyl dla maluchów" art. nr 101195 z katalogu Moje Bambino lub inny o porównywalnych parametrach;
- M12** fotel jednoosobowy o wym. 87x75cm, h=76cm, materiał: skóropodobny lub skóra o dużej trwałości, kolor: piaskowy np. typu "Vancouver Box VB1" z firmy Profim, materiał Eco, kolor E2 lub inny produkt o podobnych parametrach
- M13** stół o wym. 80x80x45cm, blat z płyty meblowej kolor wenge, stelaż chromowany, np. typu "Vancouver S3" z firmy Profim, kolor HMV lub inny produkt o podobnych parametrach
- M14** blat 60x220 cm, gr. 5cm, kolor zbliżony do koloru drzwi "dąb"
- M15** wózek podawczy na kółkach.

ROŚLINY
R1 roślina typu fikus lub palma w donicy galwanizowanej, grafitowej o wymiarach 40x40x90cm

ZESTAWIENIE ILOŚCIOWE	
sufit biały	≈ 100m ²
sufit zielony	≈ 7,5m ²
sufit granatowy	≈ 4m ²
wykładzina żółta	≈ 36,5m ²
wykładzina pomarańczowa	≈ 18,5m ²
wykładzina beżowa	≈ 40m ²
płytki beżowe	≈ 35m ²
płytki brązowe	≈ 5m ²

Uwaga! podane ilości nie uwzględniają odpadów

ZAKAZ KOPIOWANIA I REEDYCJI
JAKICHKOLWIEK CZĘŚCI PROJEKTU
zgodnie z Ustawą z dnia 4 lutego 1994 r.
o prawie autorskim i prawach pokrewnych

Uwaga! Wszystkie wymiary sprawdzić na budowie przed montażem elementów wykonanych i aranżacyjnych, meblarskich

PROJEKT ADAPTOWANO
dnia 16.01.2018
mgr inż. architekt
Monika Kaszyńska-Gasiorek
upr. bud. do projektowania bud. ogólnych
w specjalności architektonicznej
nr ewid.: LOA/11/2004/GW

TERRABUD POLSKA Sp. z o.o.
e-mail: biuro@terrabad.pl, www.terrabad.pl
Koszę, ul. Główna 22B, 40-061
tel. (032) 200 01 81, 204 30 00 lub fax: (032) 204 01 42
NIP 645-23-18-613

INWESTOR: **Miasto Kostrzyn nad Odrą, ul. Graniczna 2**
66-470 Kostrzyn nad Odrą

TYTUŁ I ADRES PROJEKTU: **Budowa drogi miejskiej wraz z niezbędną infrastrukturą, elementami małej architektury, oświetleniem, urządzaniem terenu i zielenią tworzącą oraz zjazdem z drogi gminnej na dz. o nr ewid. 1305, 1305, 676, 111/177, 1321, obr. 0007 Zastawa Fabryczna, miasto Kostrzyn nad Odrą**

TYTUŁ RYSUNKU: **POMIESZCZENIA NR 1.2, 1.23, 1.24, 1.42 RZUT POSADZKI I CZĘŚCI SUFITU**

PROJEKTANT: mgr inż. arch. Anna GRABOWSKA
OPRACOWAŁ: mgr inż. arch. Małgorzata CZECHOWICZ

WYKONANO: 6
SKALA: 1:30
NR UPRAWNIEN: 43393
STYCZEŃ 2012